


расположения границ публичного сервитута

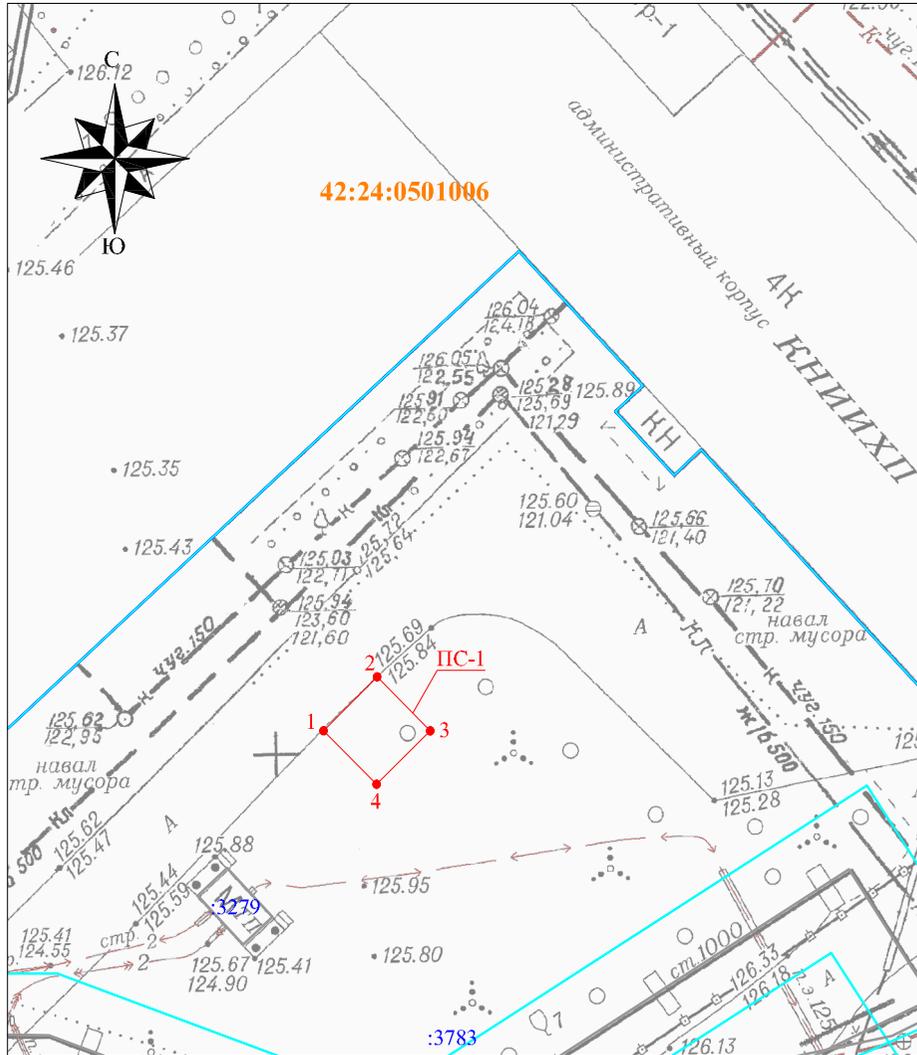

Местоположение публичного сервитута - Российская Федерация, Кемеровская область - Кузбасс, Кемеровский городской округ, город Кемерово, западное просп. Советский, 25, на землях населенных пунктов в кадастровом квартале 42:24:0501006 - площадью 25 кв.м.

Публичный сервитут - сооружение связи: строительство и эксплуатация антенно-мачтового сооружения связи высотой до 50 м;

- площадь публичного сервитута - 25 кв.м;
- система координат МСК-42, зона - 1
- метод определения координат характерных точек - метод спутниковых геодезических измерений (определений);
- средняя квадратическая погрешность положения характерных точек - 0,10 (м);
- МАСШТАБ 1:500

Обозначение характерных точек границ	Каталог координат	
	X	Y
1	624833.70	1337653.24
2	624837.23	1337656.79
3	624833.69	1337660.32
4	624830.16	1337656.78
1	624833.70	1337653.24

УСЛОВНЫЕ ОБОЗНАЧЕНИЯ:

- 42:24:0501006 — Обозначение кадастрового квартала
- Граница земельного участка, прошедшего ГКУ
- Граница кадастрового квартала
- Проектное местоположение инженерного сооружения
- Граница здания/сооружения, прошедшего ГКУ
- Граница охранных зон
- :3485 — Обозначение учтенных земельных участков, зданий/сооружений
- 1 ● — Характерная точка границы публичного сервитута
- ПС-1 — Проектная граница публичного сервитута