


3
СХЕМА
расположения границ публичного сервитута

ПРИЛОЖЕНИЕ №1
к постановлению администрации
города Кемерово
от _____ № _____

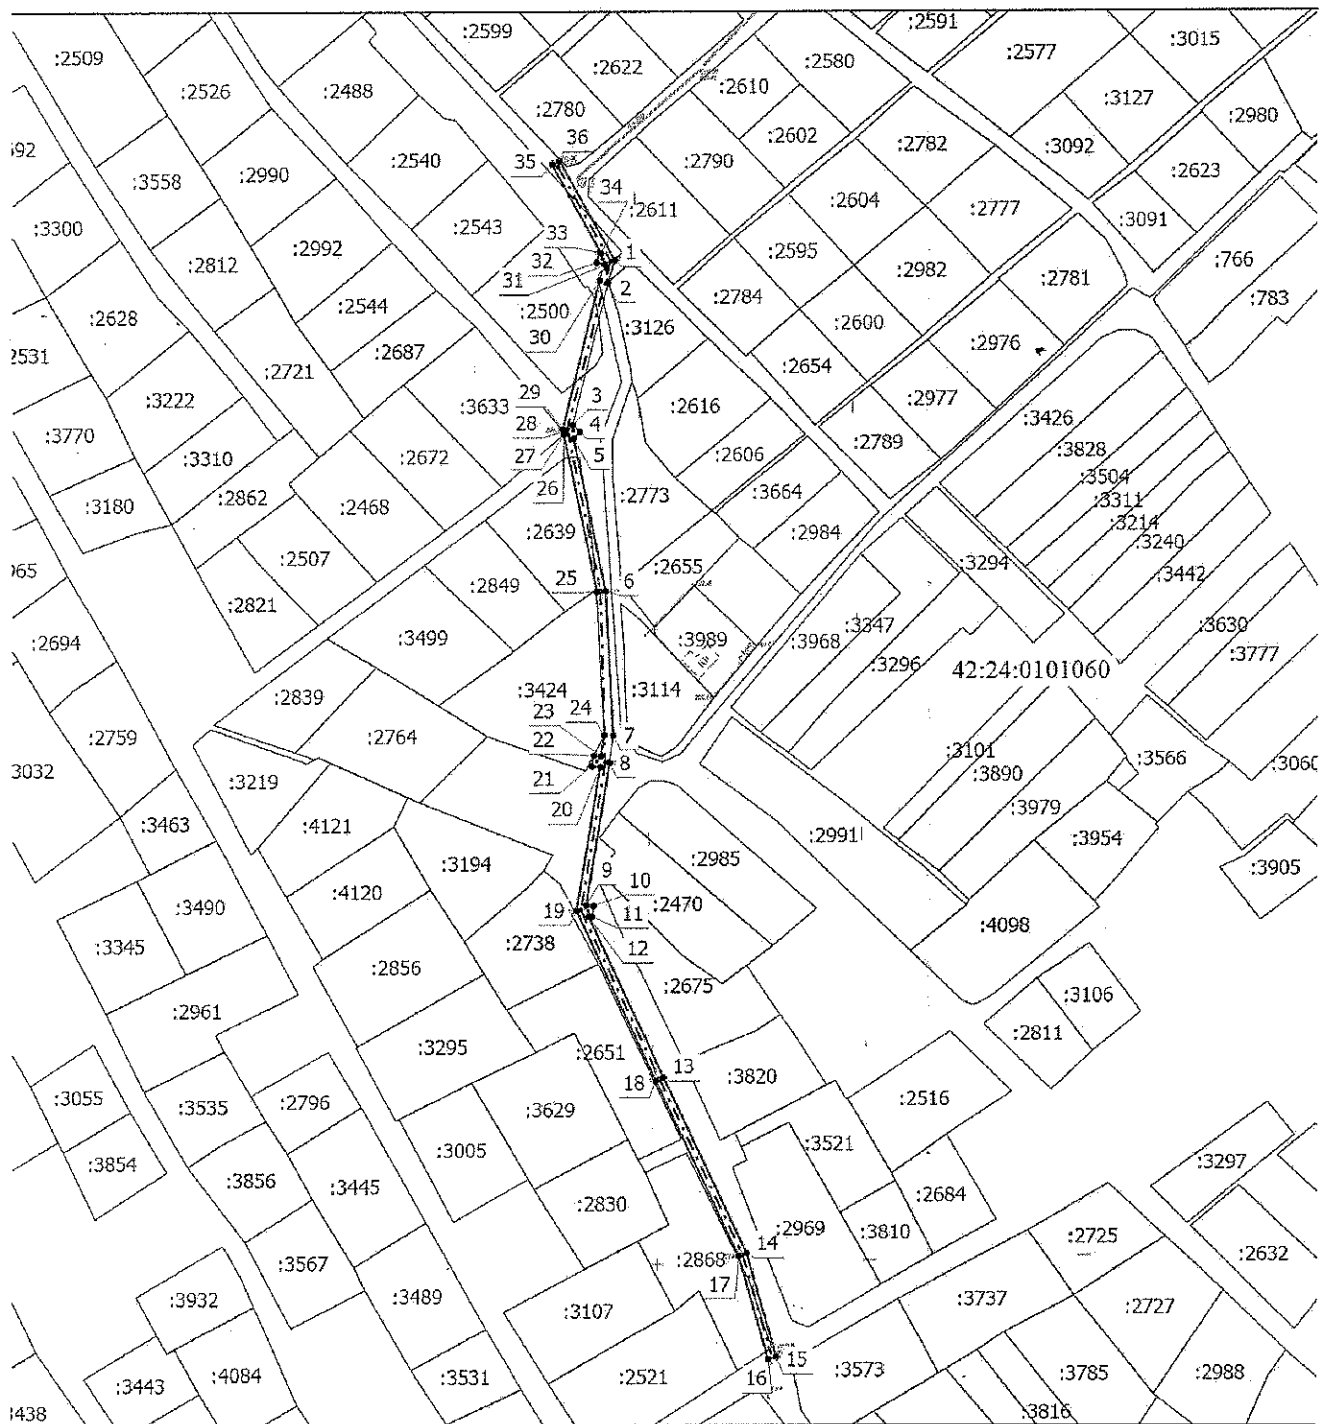

Масштаб 1:1700

Условные обозначения

- | | |
|--|---|
| <ul style="list-style-type: none"> • - Характерная точка границы, сведения о которой позволяют однозначно определить ее положение на местности :766 - Кадастровый номер земельного участка ----- - Контур сооружения, для которого устанавливается ПС | <ul style="list-style-type: none"> 1 - Обозначение новой характерной точки ПС ----- - Граница Публичного сервитута 42:24:0101060 - Номер кадастрового квартала |
|--|---|