


3
СХЕМА
расположения границ публичного сервитута

ПРИЛОЖЕНИЕ №1
к постановлению администрации
города Кемерово
от _____ № _____

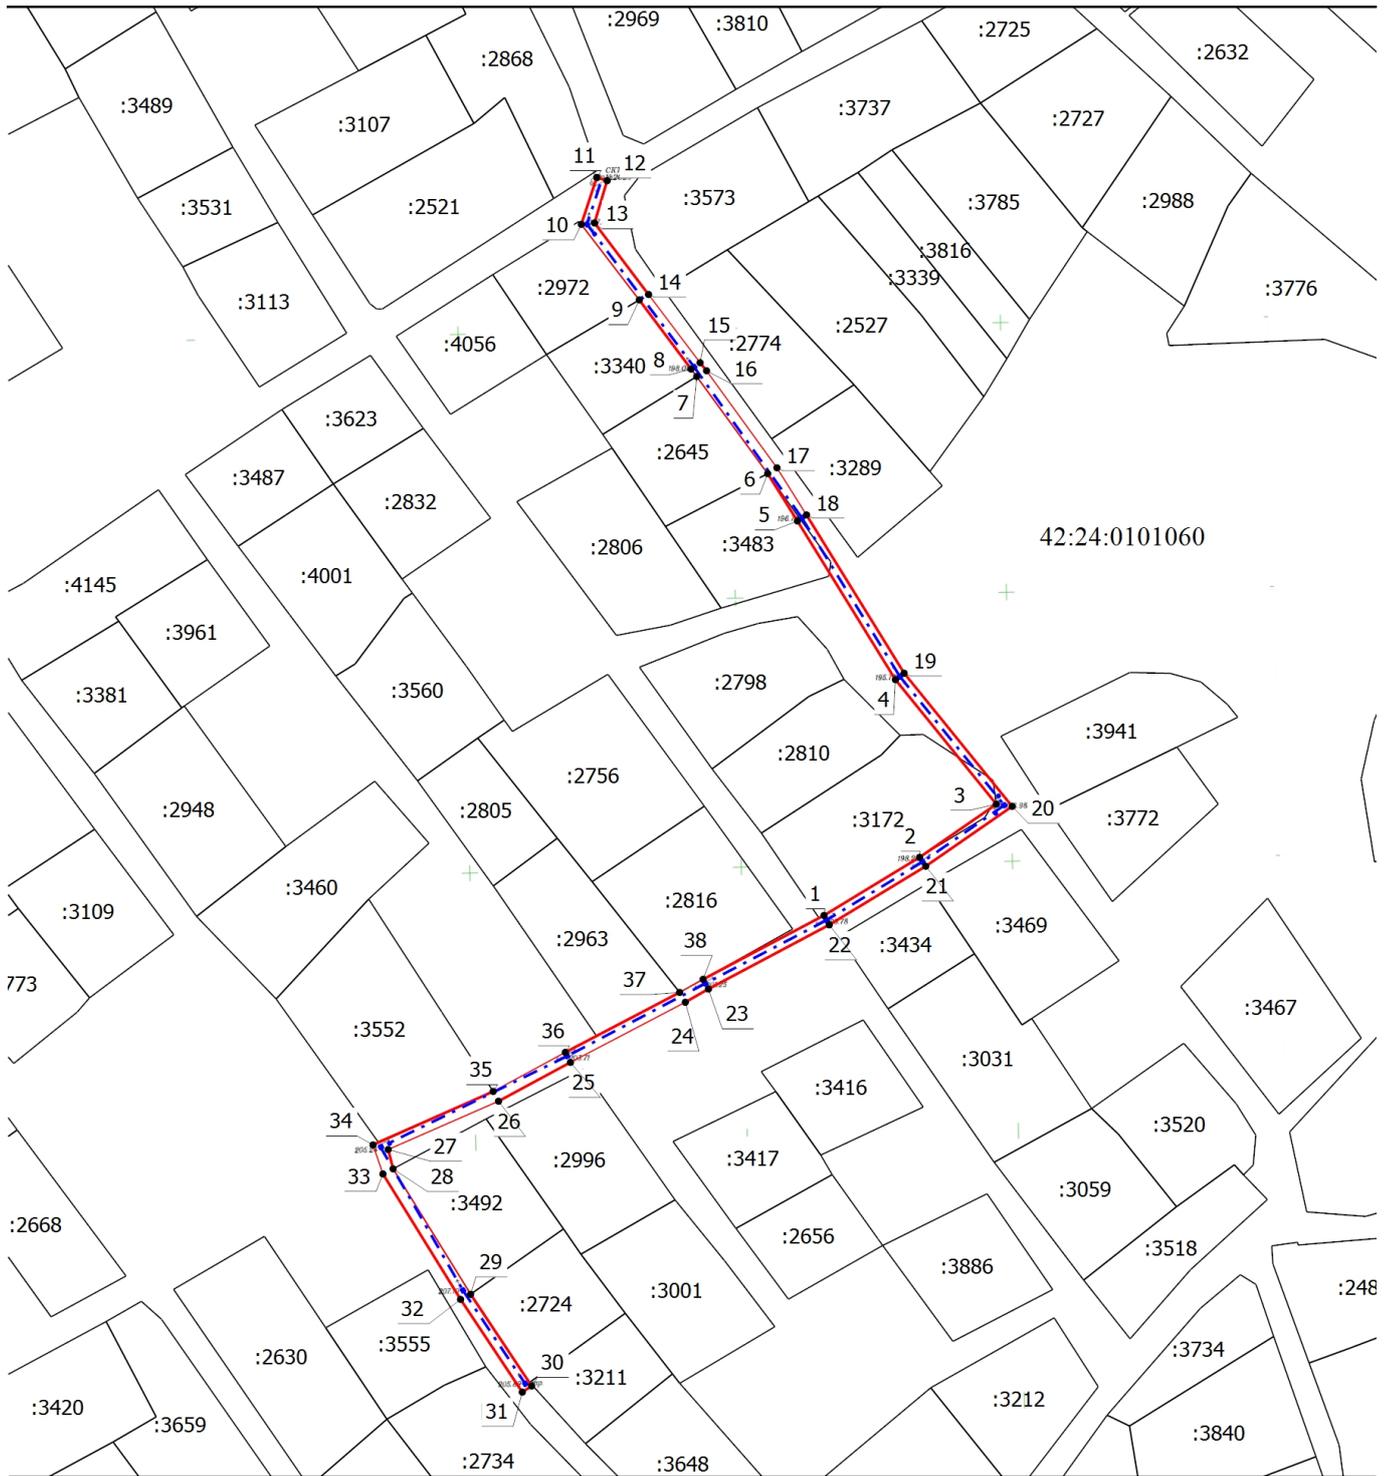

Масштаб 1:1400

Условные обозначения

- | | | | |
|-----------|---|---------------|---------------------------------------|
| • | - Характерная точка границы, сведения о которой позволяют однозначно определить ее положение на местности | 1 | - Обозначение новой характерной точки |
| :2467 | - Кадастровый номер земельного участка | — | - Граница Публичного сервитута |
| — — — — — | - Контур сооружения для которого устанавливается ПС | 42:24:0101060 | - Номер кадастрового квартала |

2024