


СХЕМА ГРАНИЦ ПРИЛЕГАЮЩЕЙ ТЕРРИТОРИИ М 1:500

КАТАЛОГ КООРДИНАТ

Площадь прилегающей территории - 1411 кв. м

Обозначение характерных точек границ	Длина линии (м)	Координаты		Обозначение характерных точек границ	Длина линии (м)	Координаты		Обозначение характерных точек границ	Длина линии (м)	Координаты	
		X	Y			X	Y			X	Y
1	2	3	4	1	2	3	4	1	2	3	4
1	5,22 (от т. 1 до т. 2)	622075.66	1342245.58	12	3,02 (от т. 12 до т. 13)	622041.56	1342334.02	23	3,19 (от т. 23 до т. 24)	622032.75	1342251.47
2	26,41 (от т. 2 до т. 3)	622075.90	1342250.79	13	0,96 (от т. 13 до т. 14)	622038.54	1342334.09	24	2,93 (от т. 24 до т. 25)	622034.76	1342249.02
3	9,34 (от т. 3 до т. 4)	622049.50	1342251.65	14	1,99 (от т. 14 до т. 15)	622037.58	1342334.22	25	3,87 (от т. 25 до т. 26)	622036.96	1342247.07
4	63,65 (от т. 4 до т. 5)	622040.17	1342251.95	15	1,92 (от т. 15 до т. 16)	622035.73	1342334.97	26	2,18 (от т. 26 до т. 27)	622040.43	1342245.36
5	1,52 (от т. 5 до т. 6)	622041.60	1342315.58	16	2,01 (от т. 16 до т. 17)	622034.22	1342336.15	27	1,72 (от т. 27 до т. 28)	622042.55	1342244.86
6	9,95 (от т. 6 до т. 7)	622043.12	1342315.52	17	2,13 (от т. 17 до т. 18)	622033.03	1342337.77	28	4,98 (от т. 28 до т. 29)	622044.25	1342244.58
7	8,04 (от т. 7 до т. 8)	622043.25	1342325.47	18	20,47 (от т. 18 до т. 19)	622032.34	1342339.78	29	12,64 (от т. 29 до т. 30)	622049.23	1342244.51
8	21,74 (от т. 8 до т. 9)	622051.28	1342325.11	19	50,67 (от т. 19 до т. 20)	622031.59	1342319.33	30	13,84 (от т. 30 до т. 1)	622061.87	1342244.42
9	4,52 (от т. 9 до т. 10)	622073.00	1342324.15	20	9,78 (от т. 20 до т. 21)	622030.65	1342268.66	1	5,22 (от т. 1 до т. 2)	622075.66	1342245.58
10	7,16 (от т. 10 до т. 11)	622077.12	1342326.00	21	3,91 (от т. 21 до т. 22)	622030.52	1342258.89				
11	35,62 (от т. 11 до т. 12)	622077.16	1342333.16	22	3,90 (от т. 22 до т. 23)	622031.13	1342255.03				

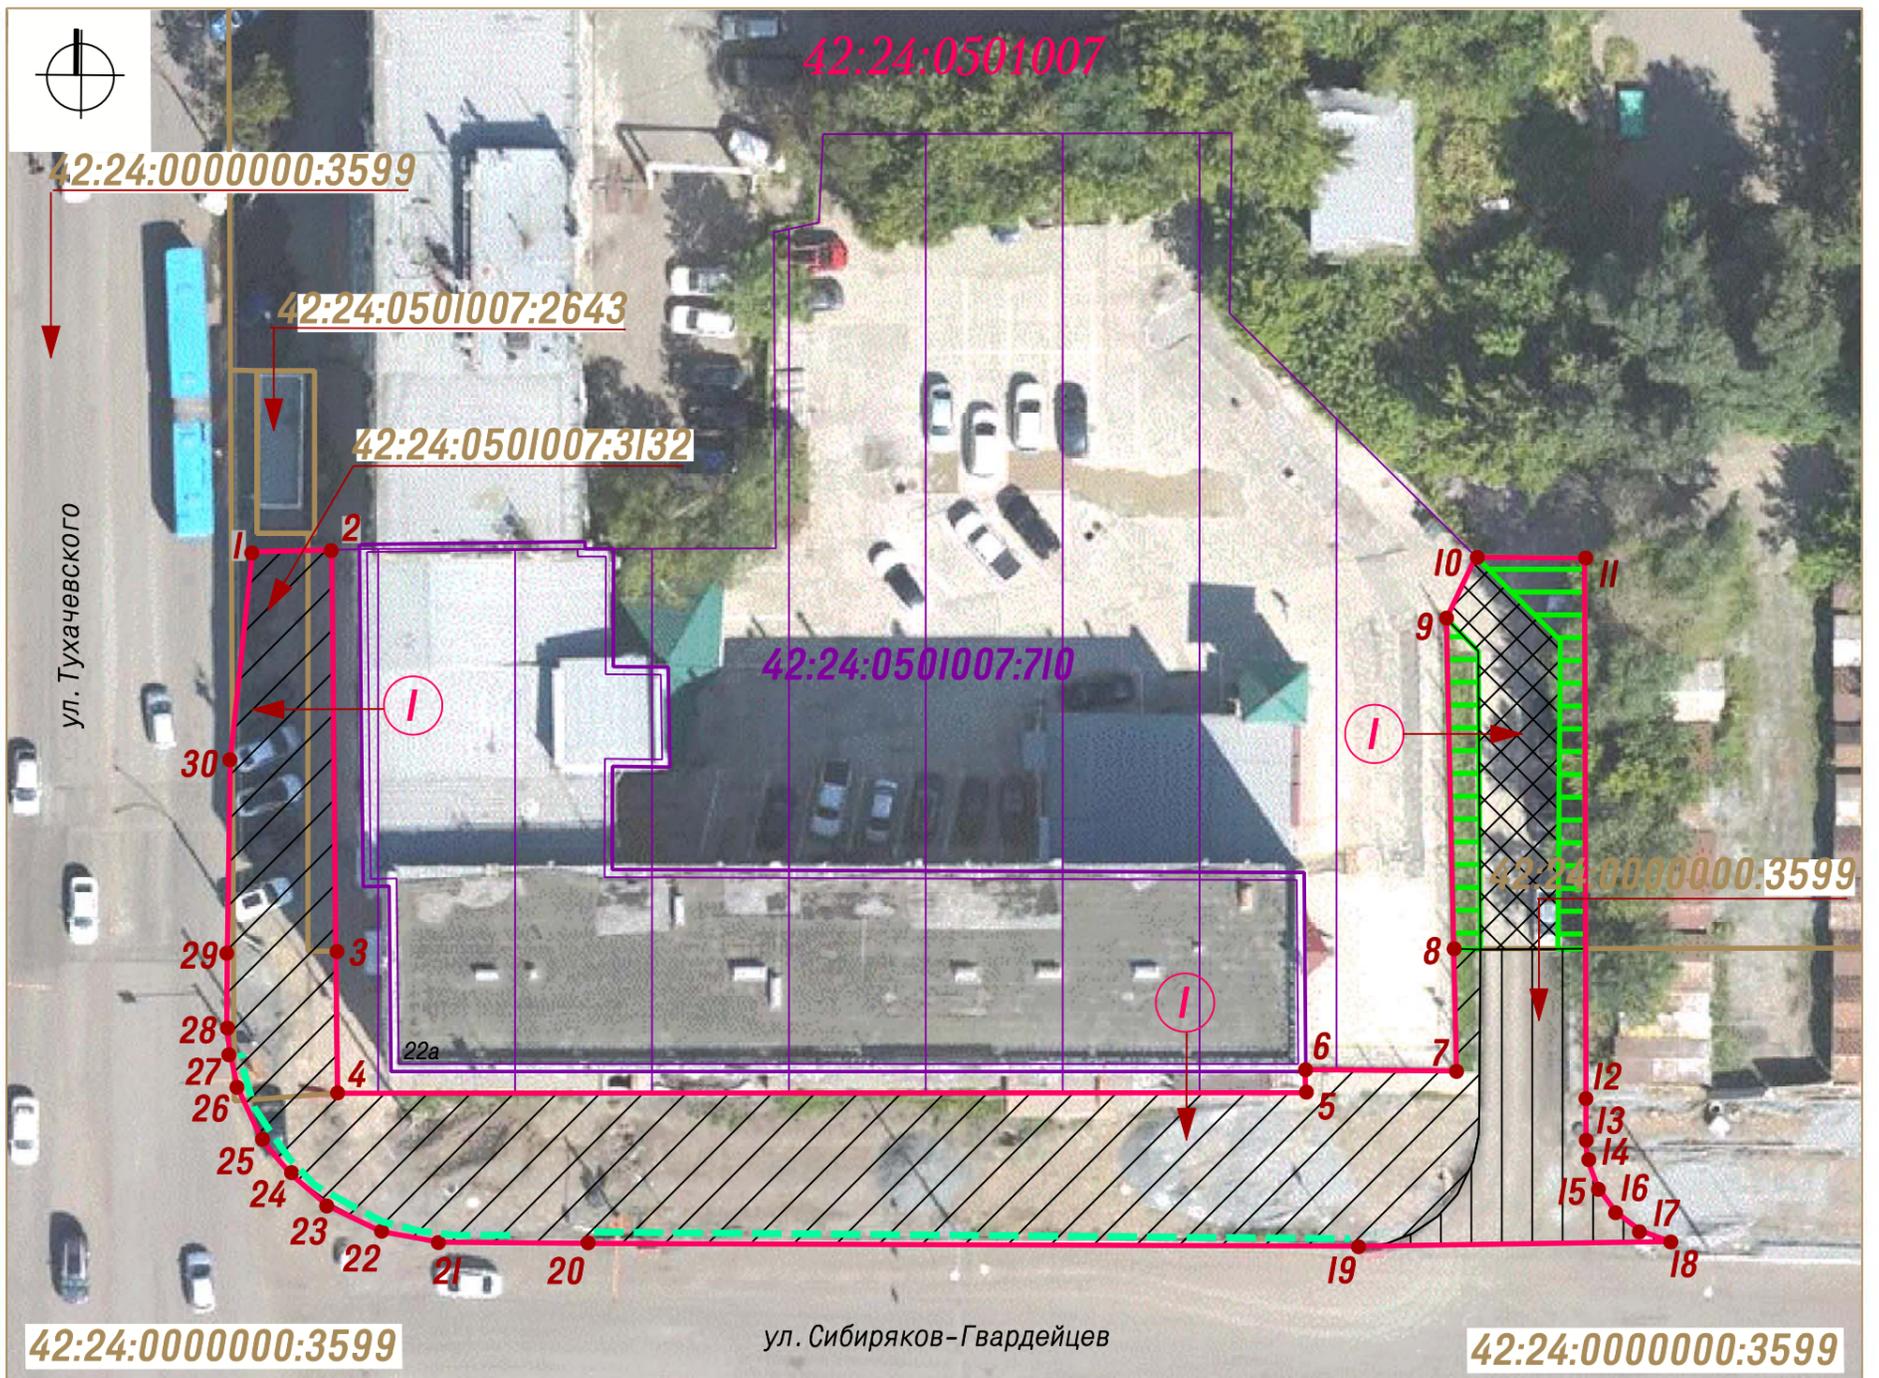

Система координат МСК-42

УСЛОВНЫЕ ОБОЗНАЧЕНИЯ

- Граница прилегающей территории нежилого здания по адресу: Кемеровская область-Кузбасс, Кемеровский городской округ, г. Кемерово, ул. Тухачевского. 22а
- I • Характерные точки границы прилегающей территории
- I Условный номер прилегающей территории
- Земельный участок кад. №42:24:0501007:710 занятый нежилым зданием по адресу: Кемеровская область-Кузбасс, Кемеровский городской округ, г. Кемерово, ул. Тухачевского. 22а
- Нежилое здание с кад № 42:24:0501007:2728 по адресу: Кемеровская область-Кузбасс, Кемеровский городской округ, г. Кемерово, ул. Тухачевского. 22а
- :3599 Кадастровые номера, границы земельных участков, сведения о которых содержатся в Едином государственном реестре недвижимости
- 42:24:0501007 Кадастровый номер кадастрового квартала

ЭЛЕМЕНТЫ БЛАГОУСТРОЙСТВА В ГРАНИЦАХ ПРИЛЕГАЮЩЕЙ ТЕРРИТОРИИ

- Пешеходный тротуар (асфальтобетон)
- Элементы озеленения (газон)
- Покрытие (асфальтобетон)
- Пешеходный тротуар (брусчатка)
- Существующее пешеходное ограждение