


Схема расположения грани публичного сервитута

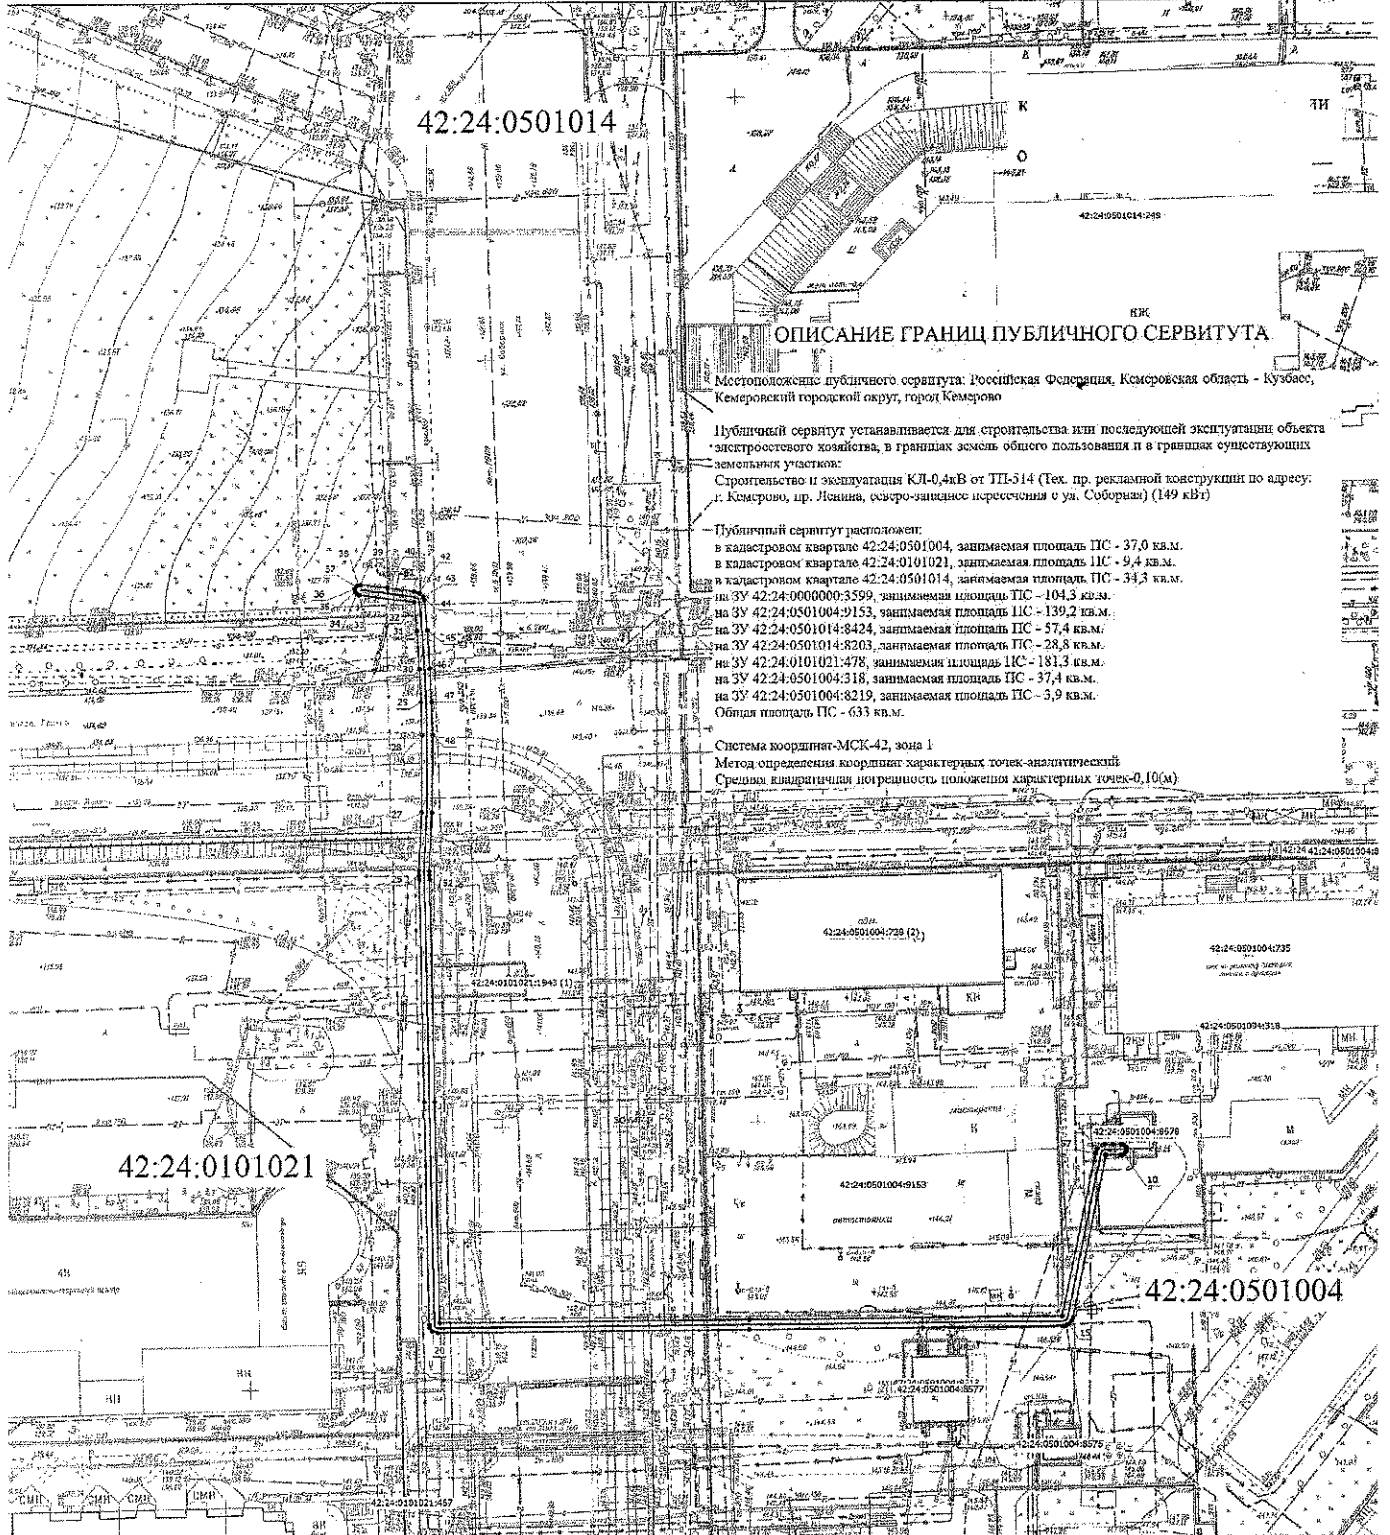

ОПИСАНИЕ ГРАНИЦ ПУБЛИЧНОГО СЕРВИТУТА

Местоположение публичного сервитута: Российская Федерация, Кемеровская область - Кузбасс, Кемеровский городской округ, город Кемерово

Публичный сервитут устанавливается для строительства или последующей эксплуатации объекта электротехнического назначения, в границах земель общего пользования и в границах существующих земельных участков:

Строительство и эксплуатация КЛ-0,4кВ от ТП-514 (Тех. пр. рекламной конструкции по адресу: г. Кемерово, пр. Ленина, ось-защитыс пересечением с ул. Собирина) (149 кВт)

Публичный сервитут расположен:

- в кадастровом квартале 42:24:0501004, занимаемая площадь ПС - 37,0 кв.м.
 - в кадастровом квартале 42:24:0101021, занимаемая площадь ПС - 9,4 кв.м.
 - в кадастровом квартале 42:24:0501014, занимаемая площадь ПС - 34,3 кв.м.
 - на ЗУ 42:24:00000003599, занимаемая площадь ПС - 104,3 кв.м.
 - на ЗУ 42:24:05010049153, занимаемая площадь ПС - 139,2 кв.м.
 - на ЗУ 42:24:05010148424, занимаемая площадь ПС - 57,4 кв.м.
 - на ЗУ 42:24:05010148203, занимаемая площадь ПС - 28,8 кв.м.
 - на ЗУ 42:24:0101021478, занимаемая площадь ПС - 131,3 кв.м.
 - на ЗУ 42:24:0501004318, занимаемая площадь ПС - 37,4 кв.м.
 - на ЗУ 42:24:05010048219, занимаемая площадь ПС - 3,9 кв.м.
- Общая площадь ПС - 633 кв.м.

Система координат-МСК-42, зона 1

Метод определения координат характерных точек-аналитический

Средняя квадратичная погрешность положения характерных точек-0,10(м)

Условные обозначения

- Обозначение точек характерной точки ПС
- Граница земельного участка и кадастрового квартала
- Обозначение центра земельного участка
- Номер кадастрового квартала

42:24:0101021:1943 (1)
42:24:0501014

58

42:24:0501014:249

- Обозначение точек характерной точки ПС
- Кадастровый номер земельного участка
- Точка прокладки ПС
- Зона с особыми условиями использования территории ЗОУИТ 1

ЗОУИТ 1