




Условные обозначения

- Граница территории, в отношении которой осуществляется подготовка проекта межевания
- Земельные участки, сведения о которых содержатся в ЕГРН
- Существующие красные линии
- Земельные участки, образование которых предусматривается на основании утвержденной схемы расположения земельного участка или земельных участков на кадастровом плане территории, срок действия которой не истек
- :ЗУ1 Границы образуемых земельных участков на кадастровом плане территории для планируемого размещения линейного объекта (автомобильная дорога)
- :ЗУ1/чзу1 Границы частей существующих земельных участков, по сведениям ЕГРН, для планируемого размещения линейного объекта (автомобильная дорога)

Площади образуемых земельных участков, вид разрешенного использования образуемых земельных участков

№ земельного участка на плане	Адрес (местоположение) земельного участка	Разрешенное использование земельного участка	Проектная площадь земельного участка, кв.м.	Способ образования земельного участка
:ЗУ1	г. Кемерово, пересечение ул.Ворошилова и ул.Марковцева	Улично-дорожная сеть	9645	образован из земель, государственная или муниципальная собственность на которые не разграничена
:ЗУ2	г. Кемерово, ул.Марковцева от ул.Ворошилова до бульв.Строителей	Улично-дорожная сеть	17419	образован из земель, государственная или муниципальная собственность на которые не разграничена
:ЗУ3	г. Кемерово, пересечение ул.Марковцева и бульв.Строителей	Улично-дорожная сеть	199	образован из земель, государственная или муниципальная собственность на которые не разграничена
:ЗУ4	г. Кемерово, ул.Марковцева от бульв.Строителей до просп.Ленинградский	Улично-дорожная сеть	26294	образован из земель, государственная или муниципальная собственность на которые не разграничена
:ЗУ5	г. Кемерово, ул.Марковцева от ул.Ворошилова до бульв.Строителей	Улично-дорожная сеть	14656	образован из земель, государственная или муниципальная собственность на которые не разграничена

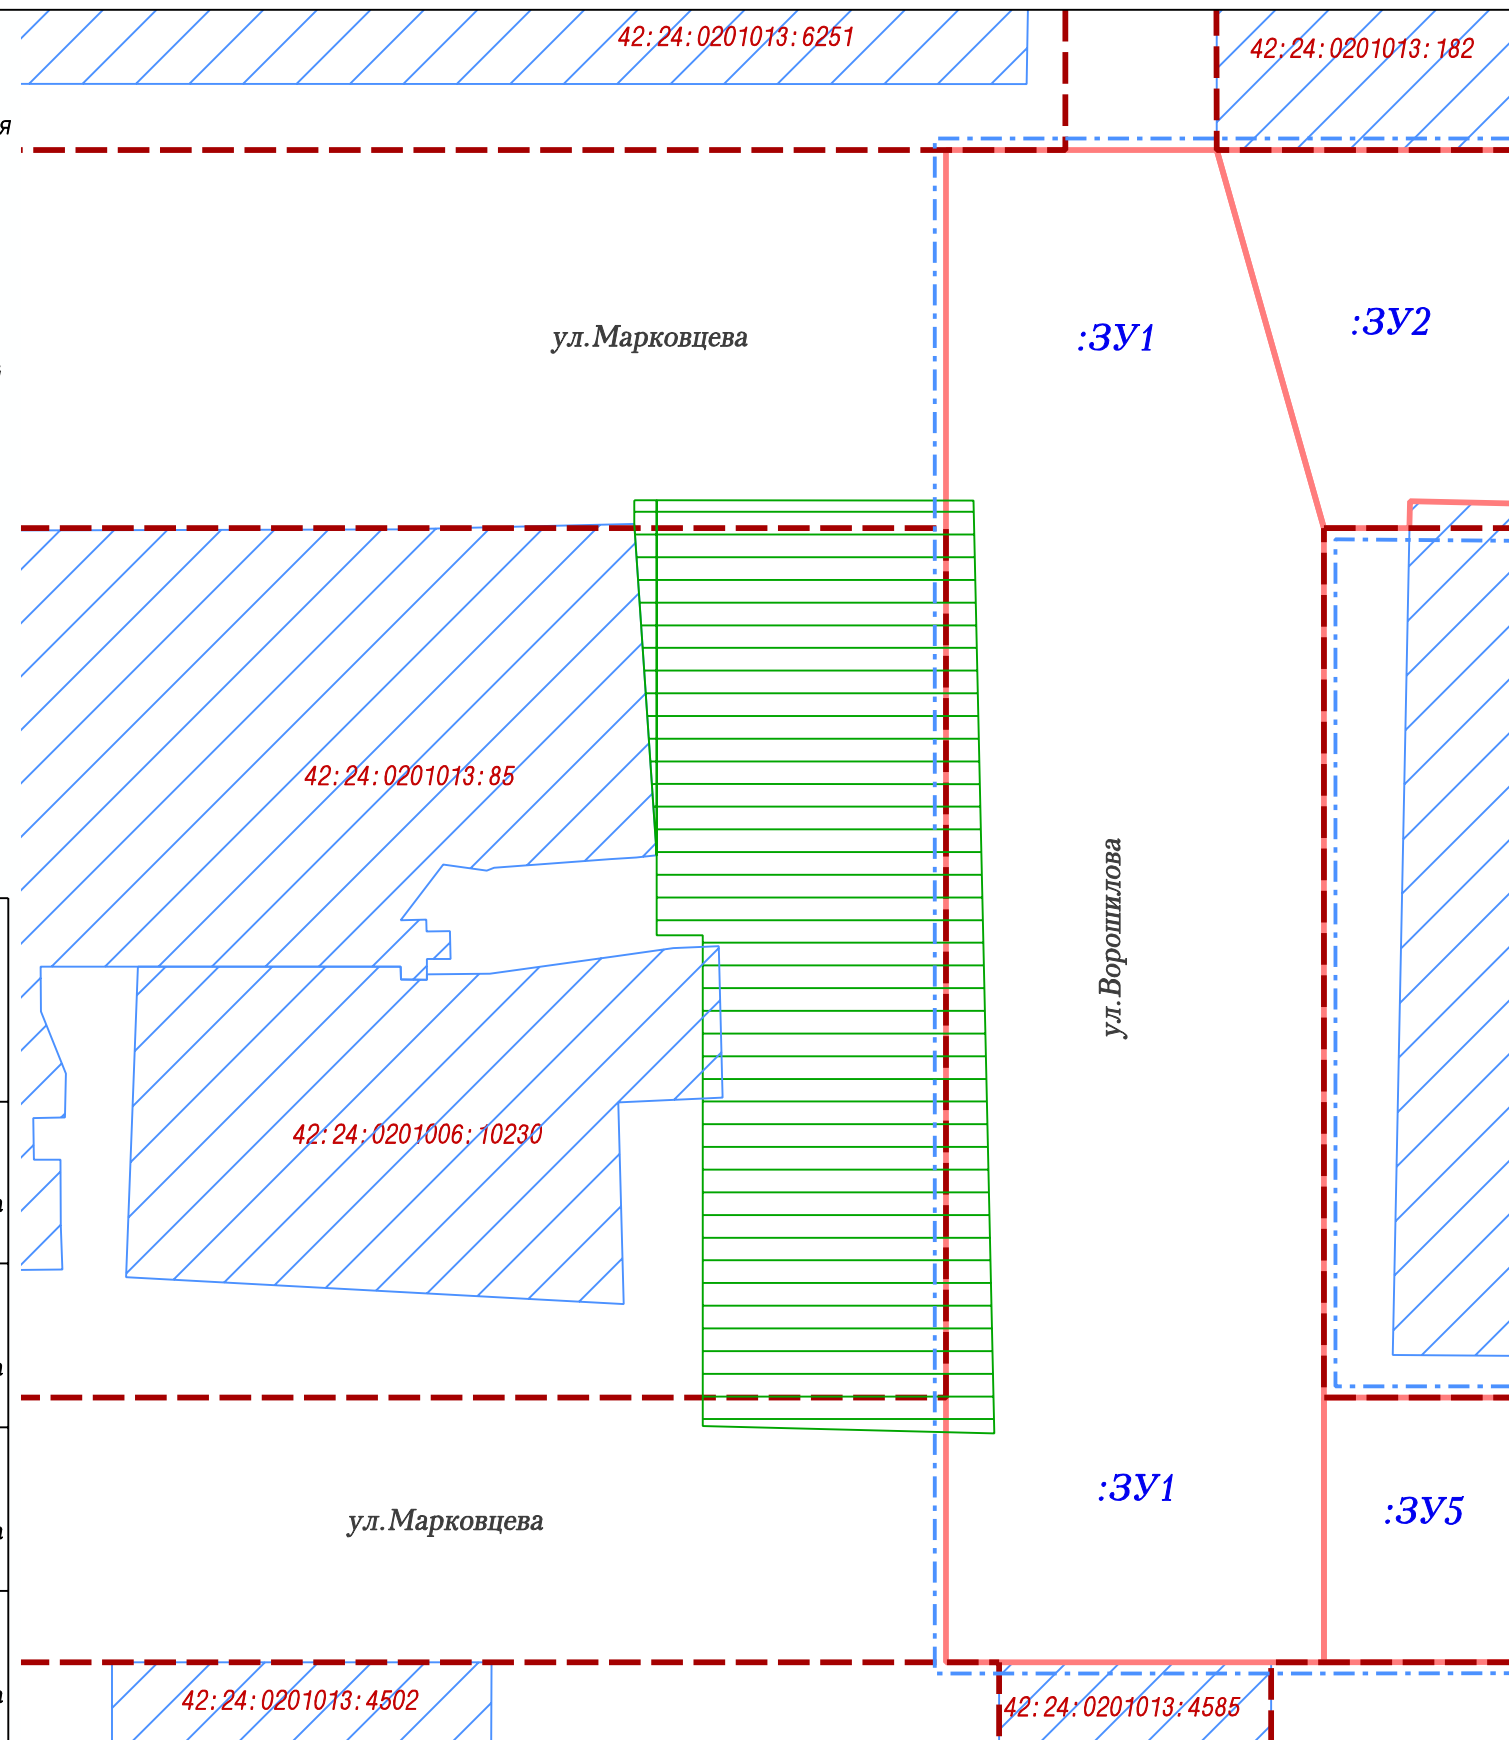

						2020. 585505			
						Документация по планировке территории от перекрестка бульв. Строителей с ул. Марковцева до границы земельного участка с кадастровым номером 42:24:0201013:4585 Ленинского района города Кемерово			
Изм.	Кол. уч.	Лист	N док.	Подпись	Дата	Проект межевания территории. Основная часть (Внесение изменений)	Стадия	Лист	Листов
					2021			1. 1	
Директор				Ганичева					
Нач. отдела				Копейкина					
Исполнил				Ветошкин					
						Чертеж межевания территории М 1: 1000	МП "Центр ГЗ"		



42:24:0201013:182

42:24:0201013:4191

42:24:0201013:4191

42:24:0201013:127

42:24:0201013:125

:125 /чзу1

:125 /чзу1

42:24:0201013:125

:3У2

ул.Марковцева

ул.Марковцева

:3У2

42:24:0201013:121

ул.Марковцева :3У5

:3У5

ул.Марковцева

42:24:0201013:4631

:4632

:4660

42:24:0201013:72

42:24:0201013:72

42:24:0201013:4608

2020.585505

Документация по планировке территории от перекрестка бульв. Строителей с ул. Марковцева до границы земельного участка с кадастровым номером 42:24:0201013:4585 Ленинского района города Кемерово

Изм.	Кол. уч.	Лист	N док.	Подпись	Дата
					2021
Директор		Ганичева			
Нач. отдела		Копейкина			
Исполнил		Ветошкин			

Проект межевания территории. Основная часть (Внесение изменений)

Стадия	Лист	Листов
	1.2	

Чертеж межевания территории М 1:1000

МП "Центр ГЗ"