


расположения границ публичного сервитута

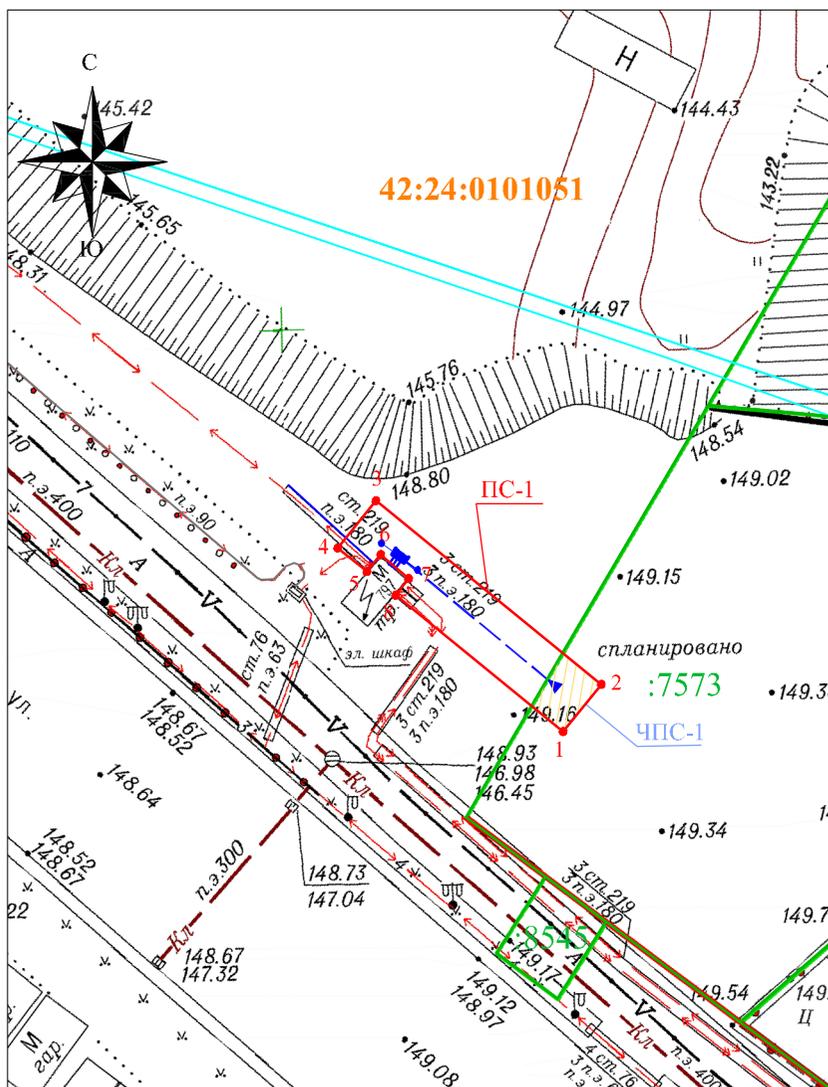

Местоположение публичного сервитута - Российская Федерация, Кемеровская область - Кузбасс, Кемеровский городской округ, город Кемерово, западнее пер. Щегловский, 31А, на землях населенных пунктов в кадастровом квартале 42:24:0101051 - площадью 61 кв.м., а также в границах земельного участка с кадастровым номером 42:24:0101051:7573 - площадью 12 кв.м.

Публичный сервитут - объект электросетевого хозяйства: строительство и эксплуатация сооружений электроснабжения - линия электропередачи КЛ-0,4 кВ от ТП-797 (технологическое присоединение хозяйственного строения по адресу: г. Кемерово, пер. Щегловский, 31а);

- площадь публичного сервитута - 73 кв.м;
- система координат МСК-42, зона - 1
- метод определения координат характерных точек - метод спутниковых геодезических измерений (определений);
- средняя квадратическая погрешность положения характерных точек - 0,10 (м);
- МАСШТАБ 1:500

Обозначение характерных точек границ	Каталог координат	
	X	Y
1	620766.36	1340458.24
2	620769.45	1340460.77
3	620781.53	1340445.83
4	620778.43	1340443.30
5	620776.87	1340445.23
6	620777.99	1340446.15
7	620776.41	1340448.00
8	620775.33	1340447.14
1	620766.36	1340458.24

УСЛОВНЫЕ ОБОЗНАЧЕНИЯ:

- | | |
|---|--|
| <p>:7573 — Обозначение учтенных земельных участков, зданий/сооружений</p> <p>1 ● — Характерная точка границы публичного сервитута</p> <p>ПС-1 — Проектная граница публичного сервитута</p> <p>ЧПС-1 — Часть публичного сервитута на земельном участке с к.н. 42:24:0101051:7573 - площадью 12 кв.м.</p> | <p>42:24:0101051 — Обозначение кадастрового квартала</p> <p>— Граница земельного участка, прошедшего ГКУ</p> <p>— Граница кадастрового квартала</p> <p>— Проектное местоположение инженерного сооружения</p> <p>— Граница здания/сооружения, прошедшего ГКУ</p> <p>— Граница охранных зон</p> |
|---|--|