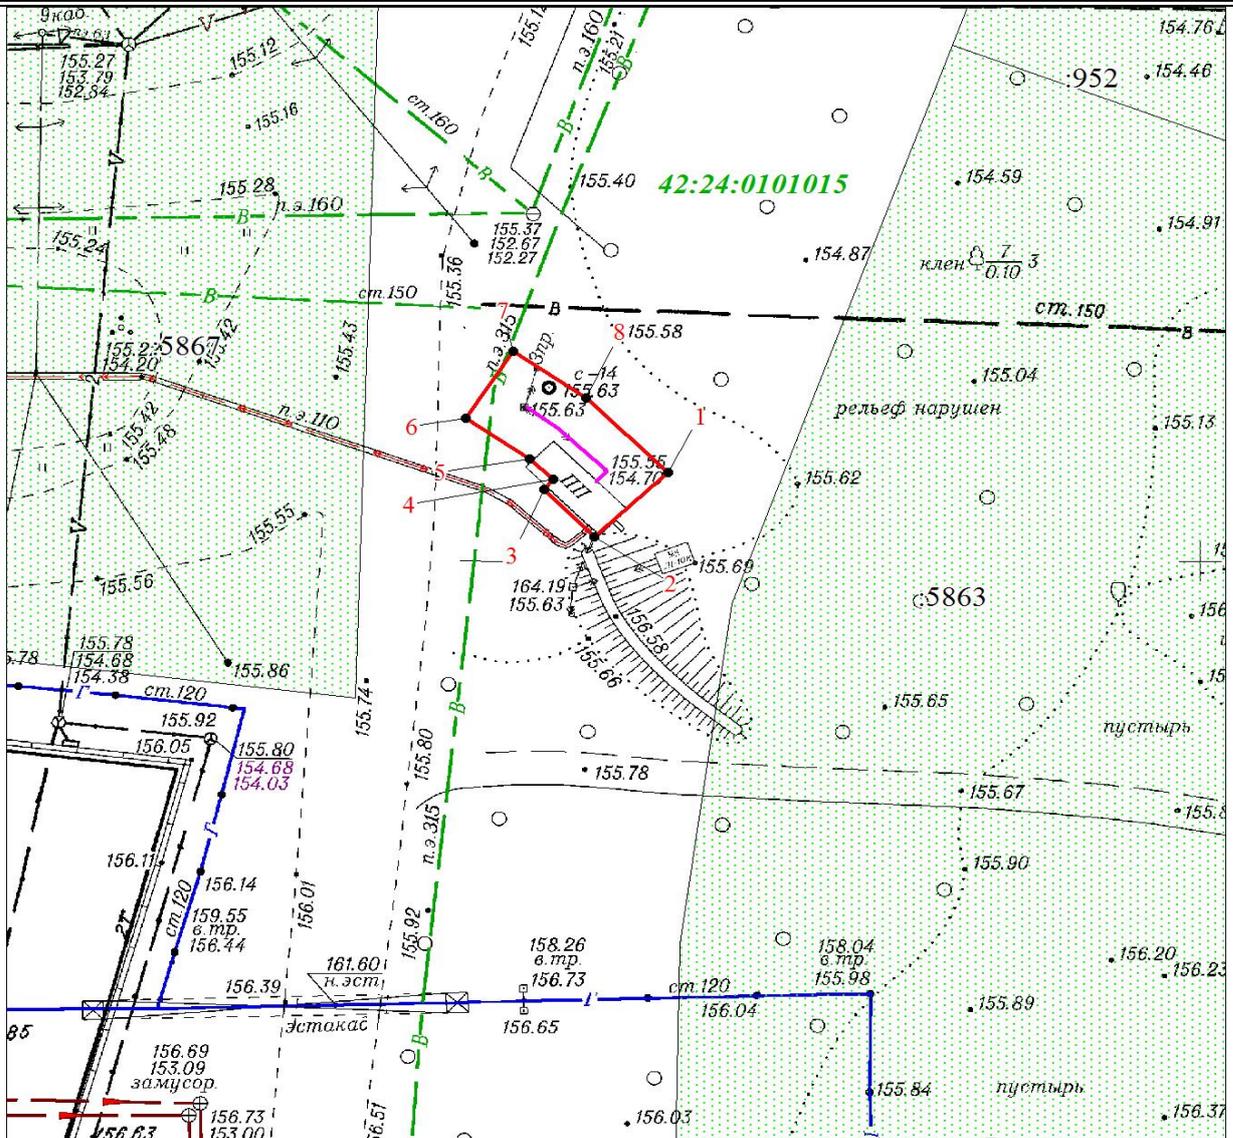


СХЕМА
расположения границ публичного сервитута**ОПИСАНИЕ МЕСТОПОЛОЖЕНИЯ ГРАНИЦ**

Зона публичного сервитута: КЛ-6 кВ ф. 6-2 от оп.1 в сторону ТП 2500 кВА, Кемеровская область, г. Кемерово,
ул. Западный проезд, 9б

(наименование зоны с особыми условиями использования территорий (далее - ЗОУИТ))

План границ ЗОУИТ

Масштаб 1:500

Используемые условные знаки и обозначения:

	Характерная точка границы объекта землеустройства
	Надписи номеров характерных точек границы объекта землеустройства
	Граница объекта землеустройства
	Обозначение земельных участков, сведения о которых содержатся в ЕГРН
	Обозначение кадастрового квартала

Место для оттиска печати (при наличии) лица, составившего описание местоположения границ ЗОУИТ