


СХЕМА  
расположения границ публичного сервитута  
Зона публичного сервитута: ВЛ-10 кВ от КТП-10К до оп.25, Кемеровская область, г. Кемерово, ул. Грузовая, 20а  
(наименование зоны с особыми условиями использования территорий (далее - ЗОУИТ))

План границ ЗОУИТ

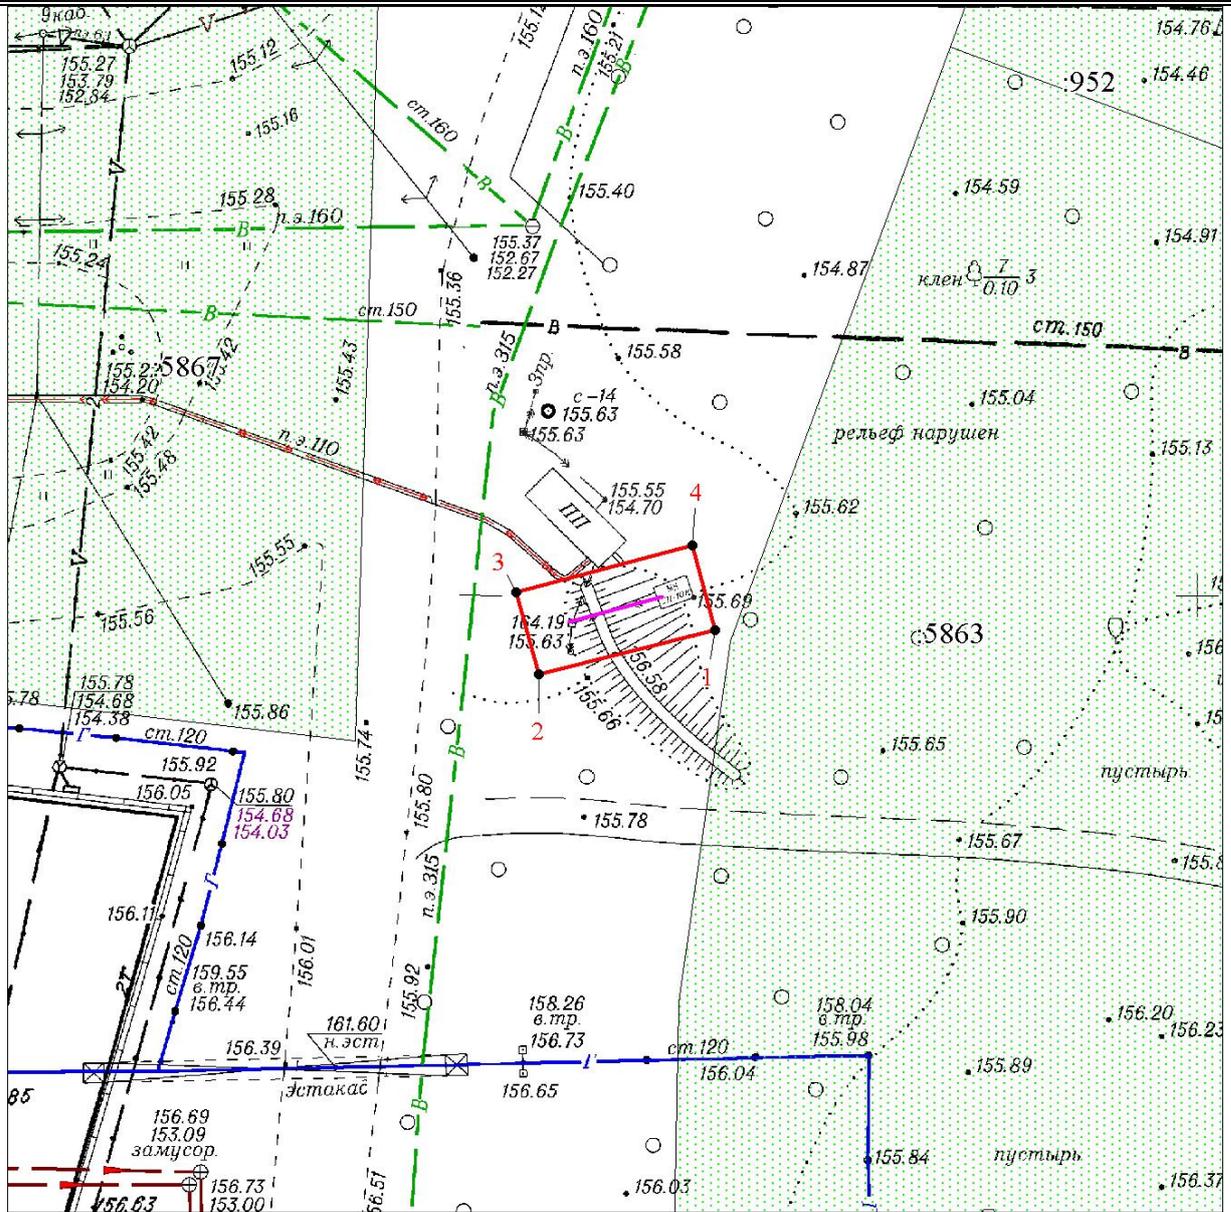

Масштаб 1:500

Используемые условные знаки и обозначения:

	Характерная точка границы объекта землеустройства
	Надписи номеров характерных точек границы объекта землеустройства
	Граница объекта землеустройства
	Обозначение земельных участков, сведения о которых содержатся в ЕГРН
	Обозначение кадастрового квартала