


КАРТА-СХЕМА ГРАНИЦ ПРИЛЕГАЮЩЕЙ ТЕРРИТОРИИ М 1:500

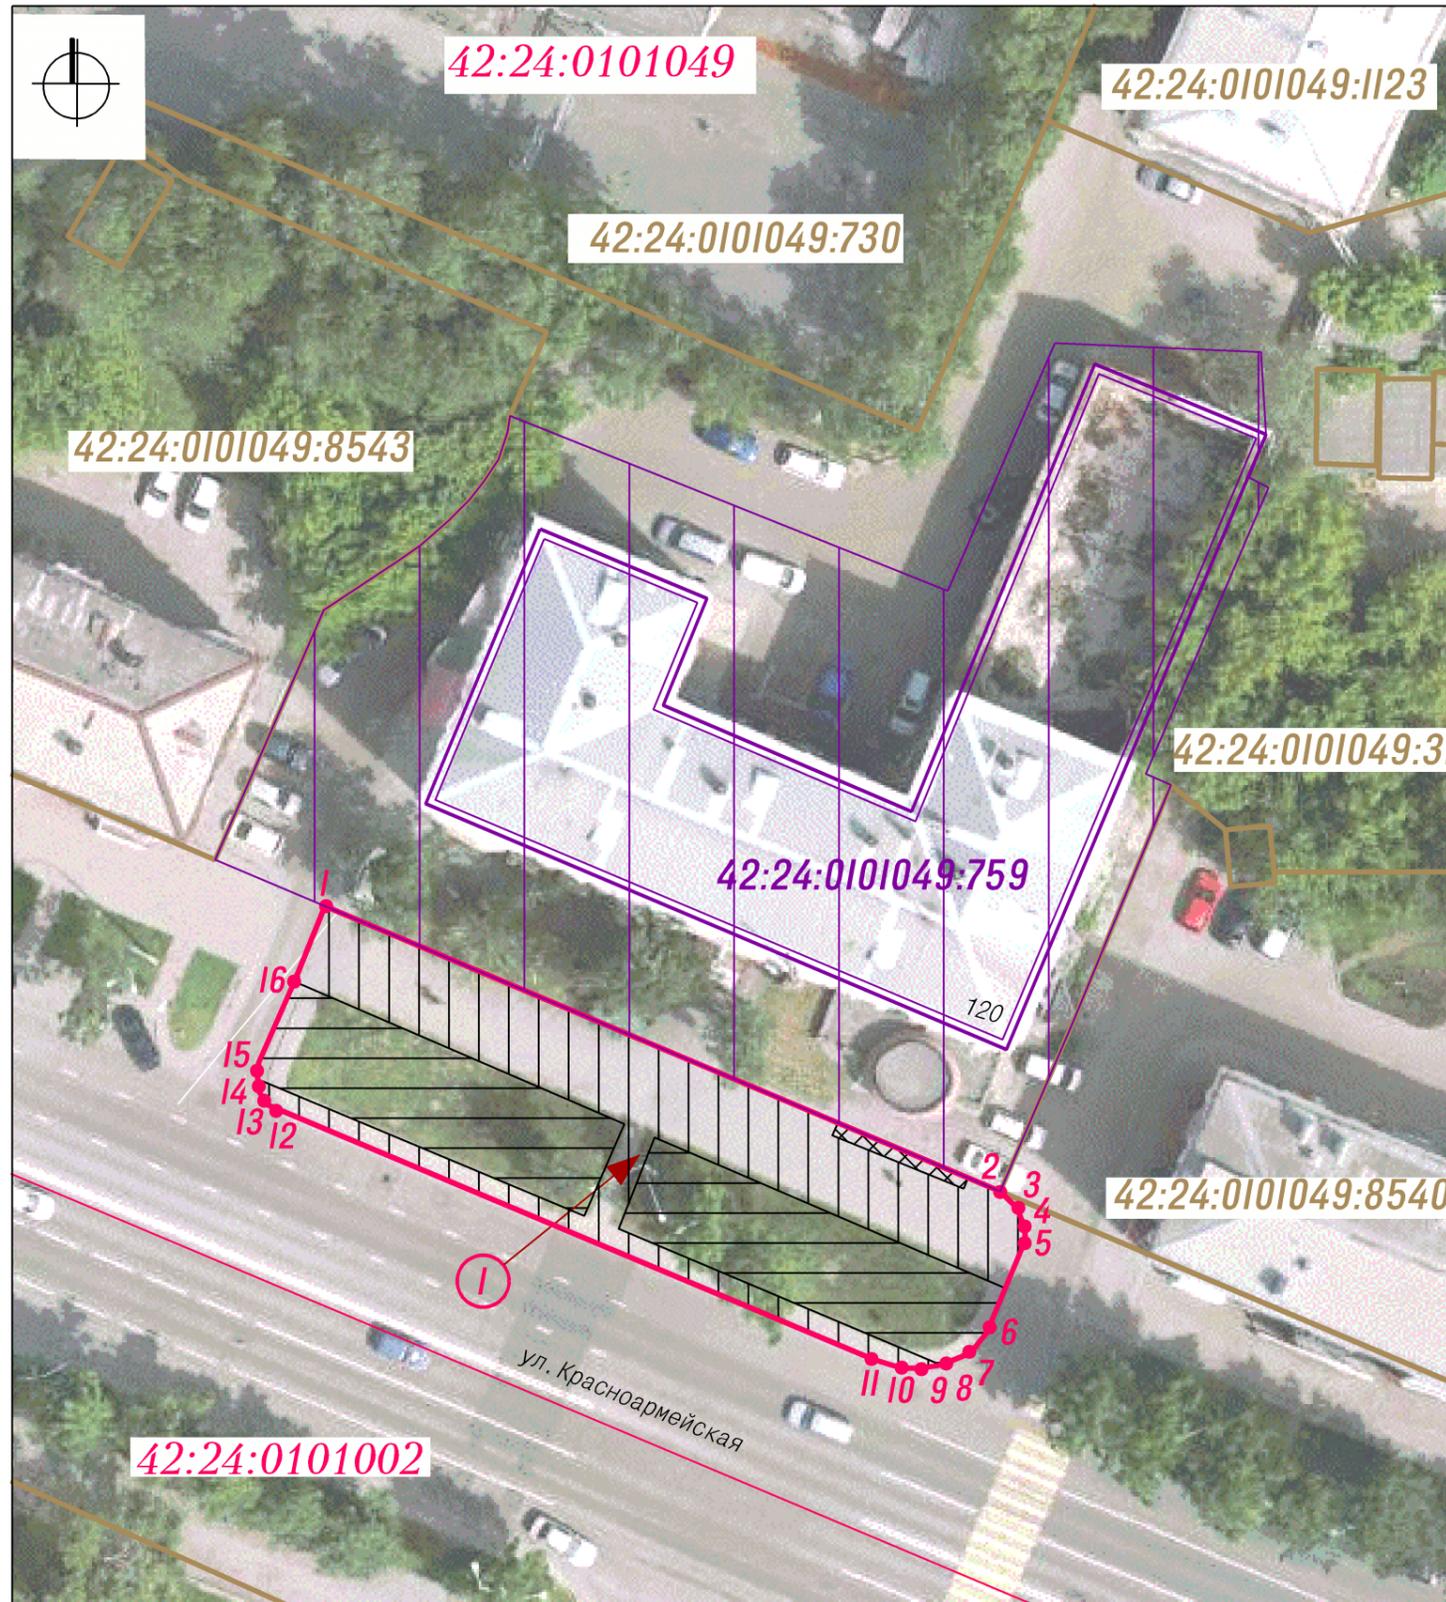

Система координат МСК-42

УСЛОВНЫЕ ОБОЗНАЧЕНИЯ

- Граница прилегающей территории
- Характерные точки границы прилегающей территории
- 1 Условный номер прилегающей территории
- Земельный участок с кад. №42:24:0101049:759 по адресу: Кемеровская область, г. Кемерово, ул. Красноармейская, д. 120, занятый нежилым зданием
- Нежилое здание с кад. №42:24:0101049:1135 по адресу: Кемеровская область, г. Кемерово, ул. Красноармейская, д. 120
- :8543 Кадастровые номера, границы земельных участков, сведения о которых содержатся в Едином государственном реестре недвижимости
- Граница кадастрового квартала
- 42:24:0101049 Кадастровый номер кадастрового квартала

ЭЛЕМЕНТЫ БЛАГОУСТРОЙСТВА В ГРАНИЦАХ ПРИЛЕГАЮЩЕЙ ТЕРРИТОРИИ

- Пешеходный тротуар (асфальтобетон)
- Пешеходный тротуар (брусчатка)
- Элементы озеленения

КАТАЛОГ КООРДИНАТ

Площадь прилегающей территории - 698 кв. м			
Обозначение характерных точек границ	Длина линии (м)	Координаты	
		X	Y
1	2	4	3
1	48,89 (от т. 1 до т. 2)	623701.69	1338401.84
2	1,57 (от т. 2 до т. 3)	623683.66	1338447.29
3	1,35 (от т. 3 до т. 4)	623682.58	1338448.42
4	1,12 (от т. 4 до т. 5)	623681.34	1338448.96
5	6,44 (от т. 5 до т. 6)	623680.22	1338448.9
6	1,72 (от т. 6 до т. 7)	623674.21	1338446.59
7	1,73 (от т. 7 до т. 8)	623672.83	1338445.55
8	1,69 (от т. 8 до т. 9)	623672.09	1338443.99
9	1,61 (от т. 9 до т. 10)	623671.69	1338442.35
10	1,86 (от т. 10 до т. 11)	623671.74	1338440.74
11	43,75 (от т. 11 до т. 12)	623672.26	1338438.96
12	0,67 (от т. 12 до т. 13)	623688.34	1338398.27
13	0,88 (от т. 13 до т. 14)	623688.85	1338397.83
14	0,97 (от т. 14 до т. 15)	623689.68	1338397.56
15	6,42 (от т. 15 до т. 16)	623690.65	1338397.46
16	5,45 (от т. 16 до т. 1)	623696.62	1338399.83
1	48,89 (от т. 1 до т. 2)	623701.69	1338401.84