


СХЕМА ГРАНИЦ ПРИЛЕГАЮЩЕЙ ТЕРРИТОРИИ М 1:1000

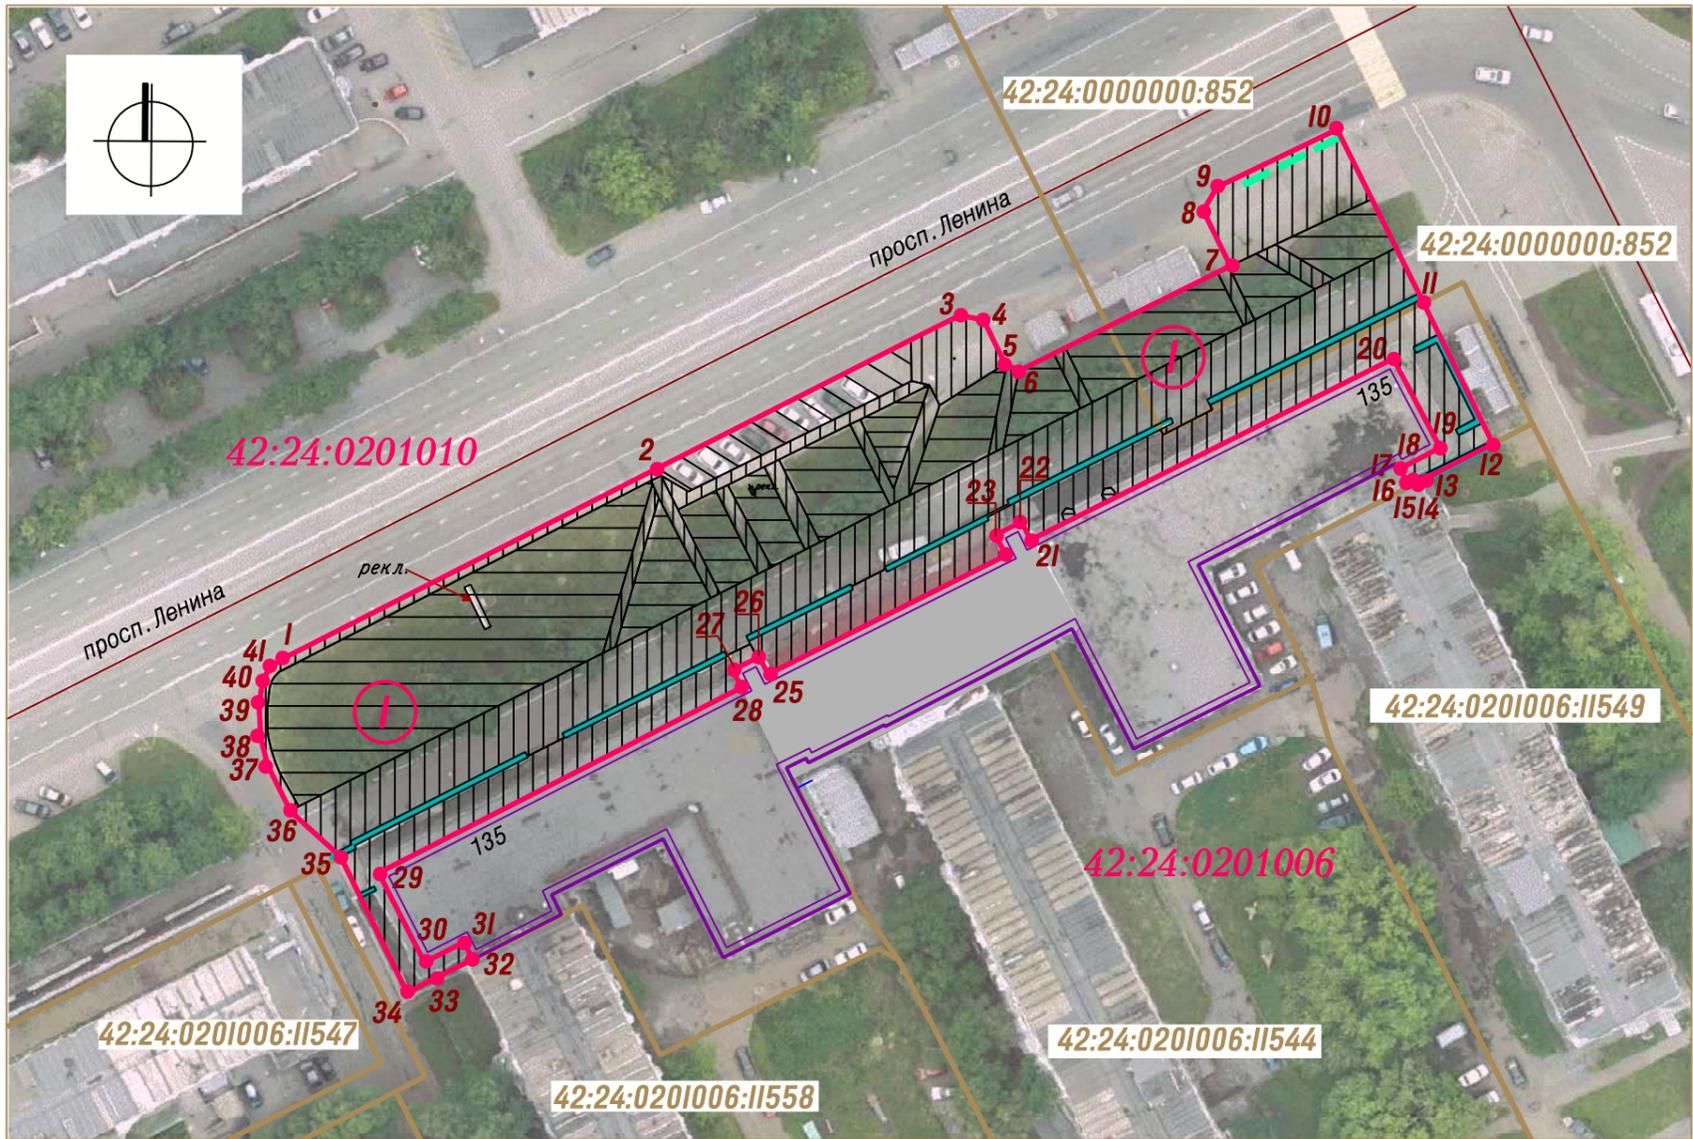

Система координат МСК-42

УСЛОВНЫЕ ОБОЗНАЧЕНИЯ

- Граница прилегающей территории
- Характерные точки границы прилегающей территории
- I Условный номер прилегающей территории
- Граница кадастрового квартала
- 42:24:0201006 Кадастровый номер кадастрового квартала
- Нежилое здание с кад. № 42:24:0201006:622 по адресу: Кемеровская область-Кузбасс, Кемеровский городской округ, г. Кемерово, проспект Ленина, 135
- :II544 Кадастровые номера, границы земельных участков, сведения о которых содержатся в ЕГРН

ЭЛЕМЕНТЫ БЛАГОУСТРОЙСТВА В ГРАНИЦАХ ПРИЛЕГАЮЩЕЙ ТЕРРИТОРИИ

- Пешеходный тротуар (асфальтобетон)
- Покрытие - асфальтобетон
- Существующее пешеходное ограждение
- Элементы озеленения (газон)
- Существующая подпорная стенка

КАТАЛОГ КООРДИНАТ

Площадь прилегающей территории - 5051 кв. м

Обозначение характерных точек границ	Длина линии (м)	Координаты		Обозначение характерных точек границ	Длина линии (м)	Координаты	
		X 3	у 4			X 3	у 4
1	56,74 (от т. 1 до т. 2)	623323.58	1343932.92	25	2,65 (от т. 25 до т. 26)	623322.94	1343998.44
2	45,67 (от т. 2 до т. 3)	623350.41	1343982.92	26	4,01 (от т. 26 до т. 27)	623325.27	1343997.18
3	3,25 (от т. 3 до т. 4)	623371.91	1344023.20	27	2,65 (от т. 27 до т. 28)	623323.41	1343993.63
4	6,95 (от т. 4 до т. 5)	623371.35	1344026.41	28	54,95 (от т. 28 до т. 29)	623321.07	1343994.89
5	1,65 (от т. 5 до т. 6)	623365.18	1344029.59	29	13,53 (от т. 29 до т. 30)	623294.99	1343946.52
6	32,11 (от т. 6 до т. 7)	623364.48	1344031.10	30	5,99 (от т. 30 до т. 31)	623283.09	1343952.95
7	8,21 (от т. 7 до т. 8)	623379.49	1344059.48	31	2,064 (от т. 31 до т. 32)	623285.93	1343958.22
8	3,64 (от т. 8 до т. 9)	623386.77	1344055.67	32	5,61 (от т. 32 до т. 33)	623283.61	1343959.46
9	18,01 (от т. 9 до т. 10)	623389.95	1344057.44	33	4,32 (от т. 33 до т. 34)	623281.02	1343954.49
10	25,42 (от т. 10 до т. 11)	623398.13	1344073.49	34	20,46 (от т. 34 до т. 35)	623278.87	1343950.74
11	21,92 (от т. 11 до т. 12)	623375.62	1344085.31	35	9,17 (от т. 35 до т. 36)	623297.05	1343941.37
12	11,55 (от т. 12 до т. 13)	623356.17	1344095.42	36	6,97 (от т. 36 до т. 37)	623303.02	1343934.41
13	0,48 (от т. 13 до т. 14)	623350.68	1344085.25	37	3,67 (от т. 37 до т. 38)	623309.25	1343931.29
14	0,37 (от т. 14 до т. 15)	623351.11	1344085.05	38	2,79 (от т. 38 до т. 39)	623312.77	1343930.24
15	0,23 (от т. 15 до т. 16)	623350.93	1344084.73	39	4,49 (от т. 39 до т. 40)	623315.55	1343929.92
16	0,80 (от т. 16 до т. 17)	623351.14	1344084.61	40	2,18 (от т. 40 до т. 41)	623320.03	1343930.17
17	2,03 (от т. 17 до т. 18)	623350.76	1344083.91	41	2,44 (от т. 41 до т. 1)	623322.03	1343931.04
18	6,27 (от т. 18 до т. 19)	623352.56	1344082.97	1	56,74 (от т. 1 до т. 2)	623323.58	1343932.92
19	13,47 (от т. 19 до т. 20)	623355.51	1344088.29				
20	54,65 (от т. 20 до т. 21)	623367.29	1344081.74				
21	2,76 (от т. 21 до т. 22)	623341.84	1344033.38				
22	3,94 (от т. 22 до т. 23)	623344.28	1344032.11				
23	3,08 (от т. 23 до т. 24)	623342.41	1344028.64				
24	35,85 (от т. 24 до т. 25)	623339.70	1344030.11				