


от _____ № _____

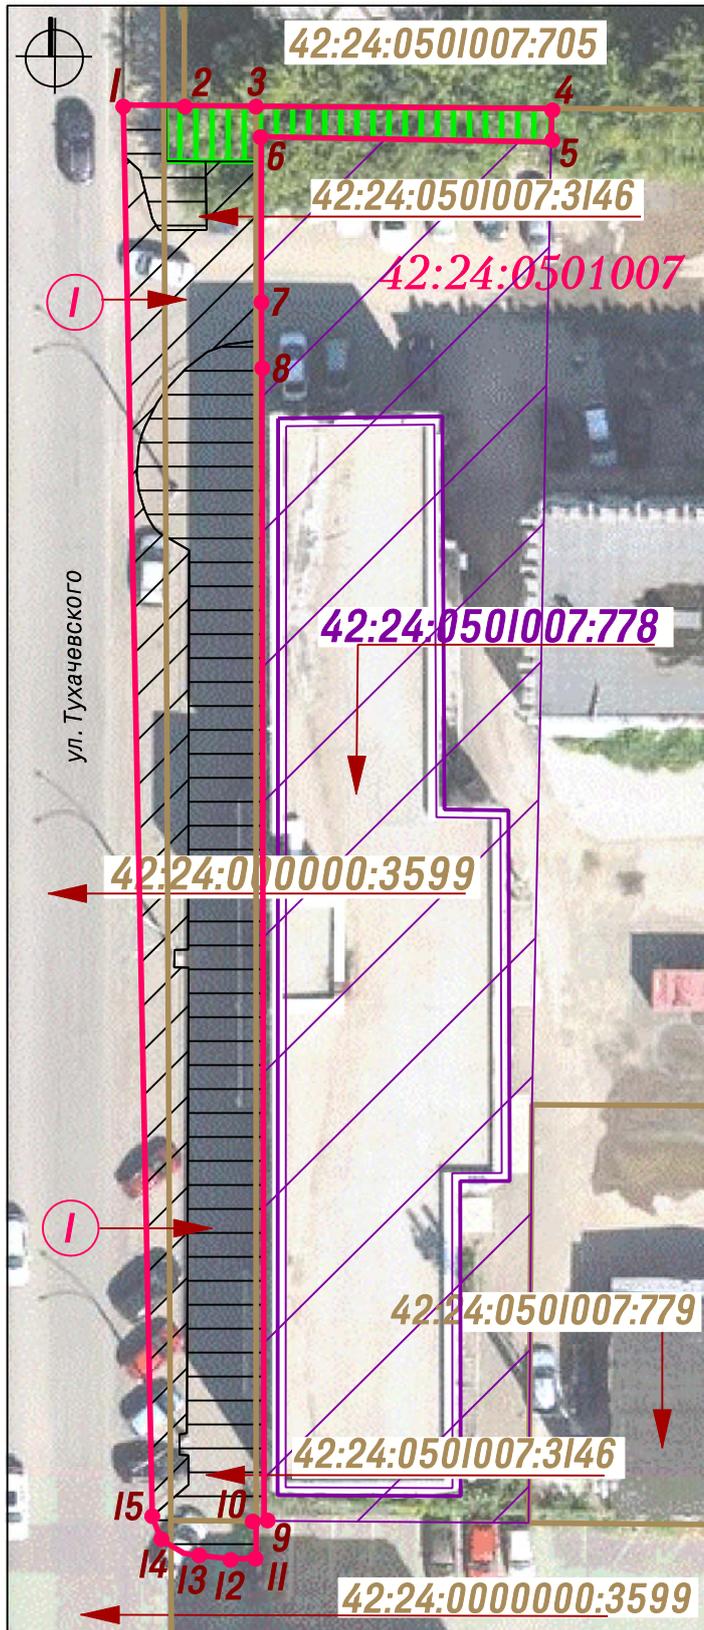

Система координат МСК-42

УСЛОВНЫЕ ОБОЗНАЧЕНИЯ

 Граница прилегающей территории нежилого здания по адресу: Кемеровская область-Кузбасс, Кемеровский городской округ, г. Кемерово, ул. Тухачевского, 22в

 Характерные точки границы прилегающей территории

 Условный номер прилегающей территории

 **42:24:0501007:778** Земельный участок кад. № 42:24:0501007:778 занятый нежилым зданием по адресу: Кемеровская область- Кузбасс, Кемеровский городской округ, г. Кемерово, ул. Тухачевского, 22в

 Нежилое здание с кад № 42:24:0501007:2788, по адресу Кемеровская область- Кузбасс, Кемеровский городской округ, г. Кемерово, ул. Тухачевского, 22в

 **:3599** Кадастровые номера, границы земельных участков, сведения о которых содержатся в ЕГРН

42:24:0501007 Кадастровый номер кадастрового квартала

ЭЛЕМЕНТЫ БЛАГОУСТРОЙСТВА
В ГРАНИЦАХ ПРИЛЕГАЮЩЕЙ ТЕРРИТОРИИ

 Элементы озеленения (газон)

 Пешеходный тротуар (асфальтобетон)

 Покрытие - асфальтобетон

КАТАЛОГ КООРДИНАТ

Площадь прилегающей территории - 737 кв. м

Обозначение характерных точек границ	Длина линии (м)	Координаты		Обозначение характерных точек границ	Длина линии (м)	Координаты	
		X	Y			X	Y
1	3,79 (от т. 1 до т. 2)	622218.80	1342237.83	9	0,50 (от т. 9 до т. 10)	622130.31	1342248.53
2	4,46 (от т. 2 до т. 3)	622218.85	1342241.62	10	2,33 (от т. 10 до т. 11)	622130.29	1342248.03
3	18,38 (от т. 3 до т. 4)	622218.91	1342246.08	11	1,59 (от т. 11 до т. 12)	622127.96	1342248.08
4	2,11 (от т. 4 до т. 5)	622219.17	1342264.45	12	2,91 (от т. 12 до т. 13)	622127.88	1342246.49
5	18,02 (от т. 5 до т. 6)	622217.06	1342264.46	13	1,67 (от т. 13 до т. 14)	622128.16	1342243.60
6	10,32 (от т. 6 до т. 7)	622217.00	1342246.44	14	1,57 (от т. 14 до т. 15)	622128.99	1342242.15
7	4,12 (от т. 7 до т. 8)	622206.68	1342246.68	15	88,43 (от т. 15 до т. 1)	622130.45	1342241.57
8	12,27 (от т. 8 до т. 9)	622202.56	1342246.80	1	3,79 (от т. 1 до т. 2)	622218.80	1342237.83