






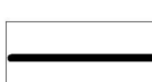

**Проект планировки в границах земельного участка  
с кадастровым номером 42:24:0201009:2361  
в городе Кемерово**

Чертеж планировки территории, М1:1000

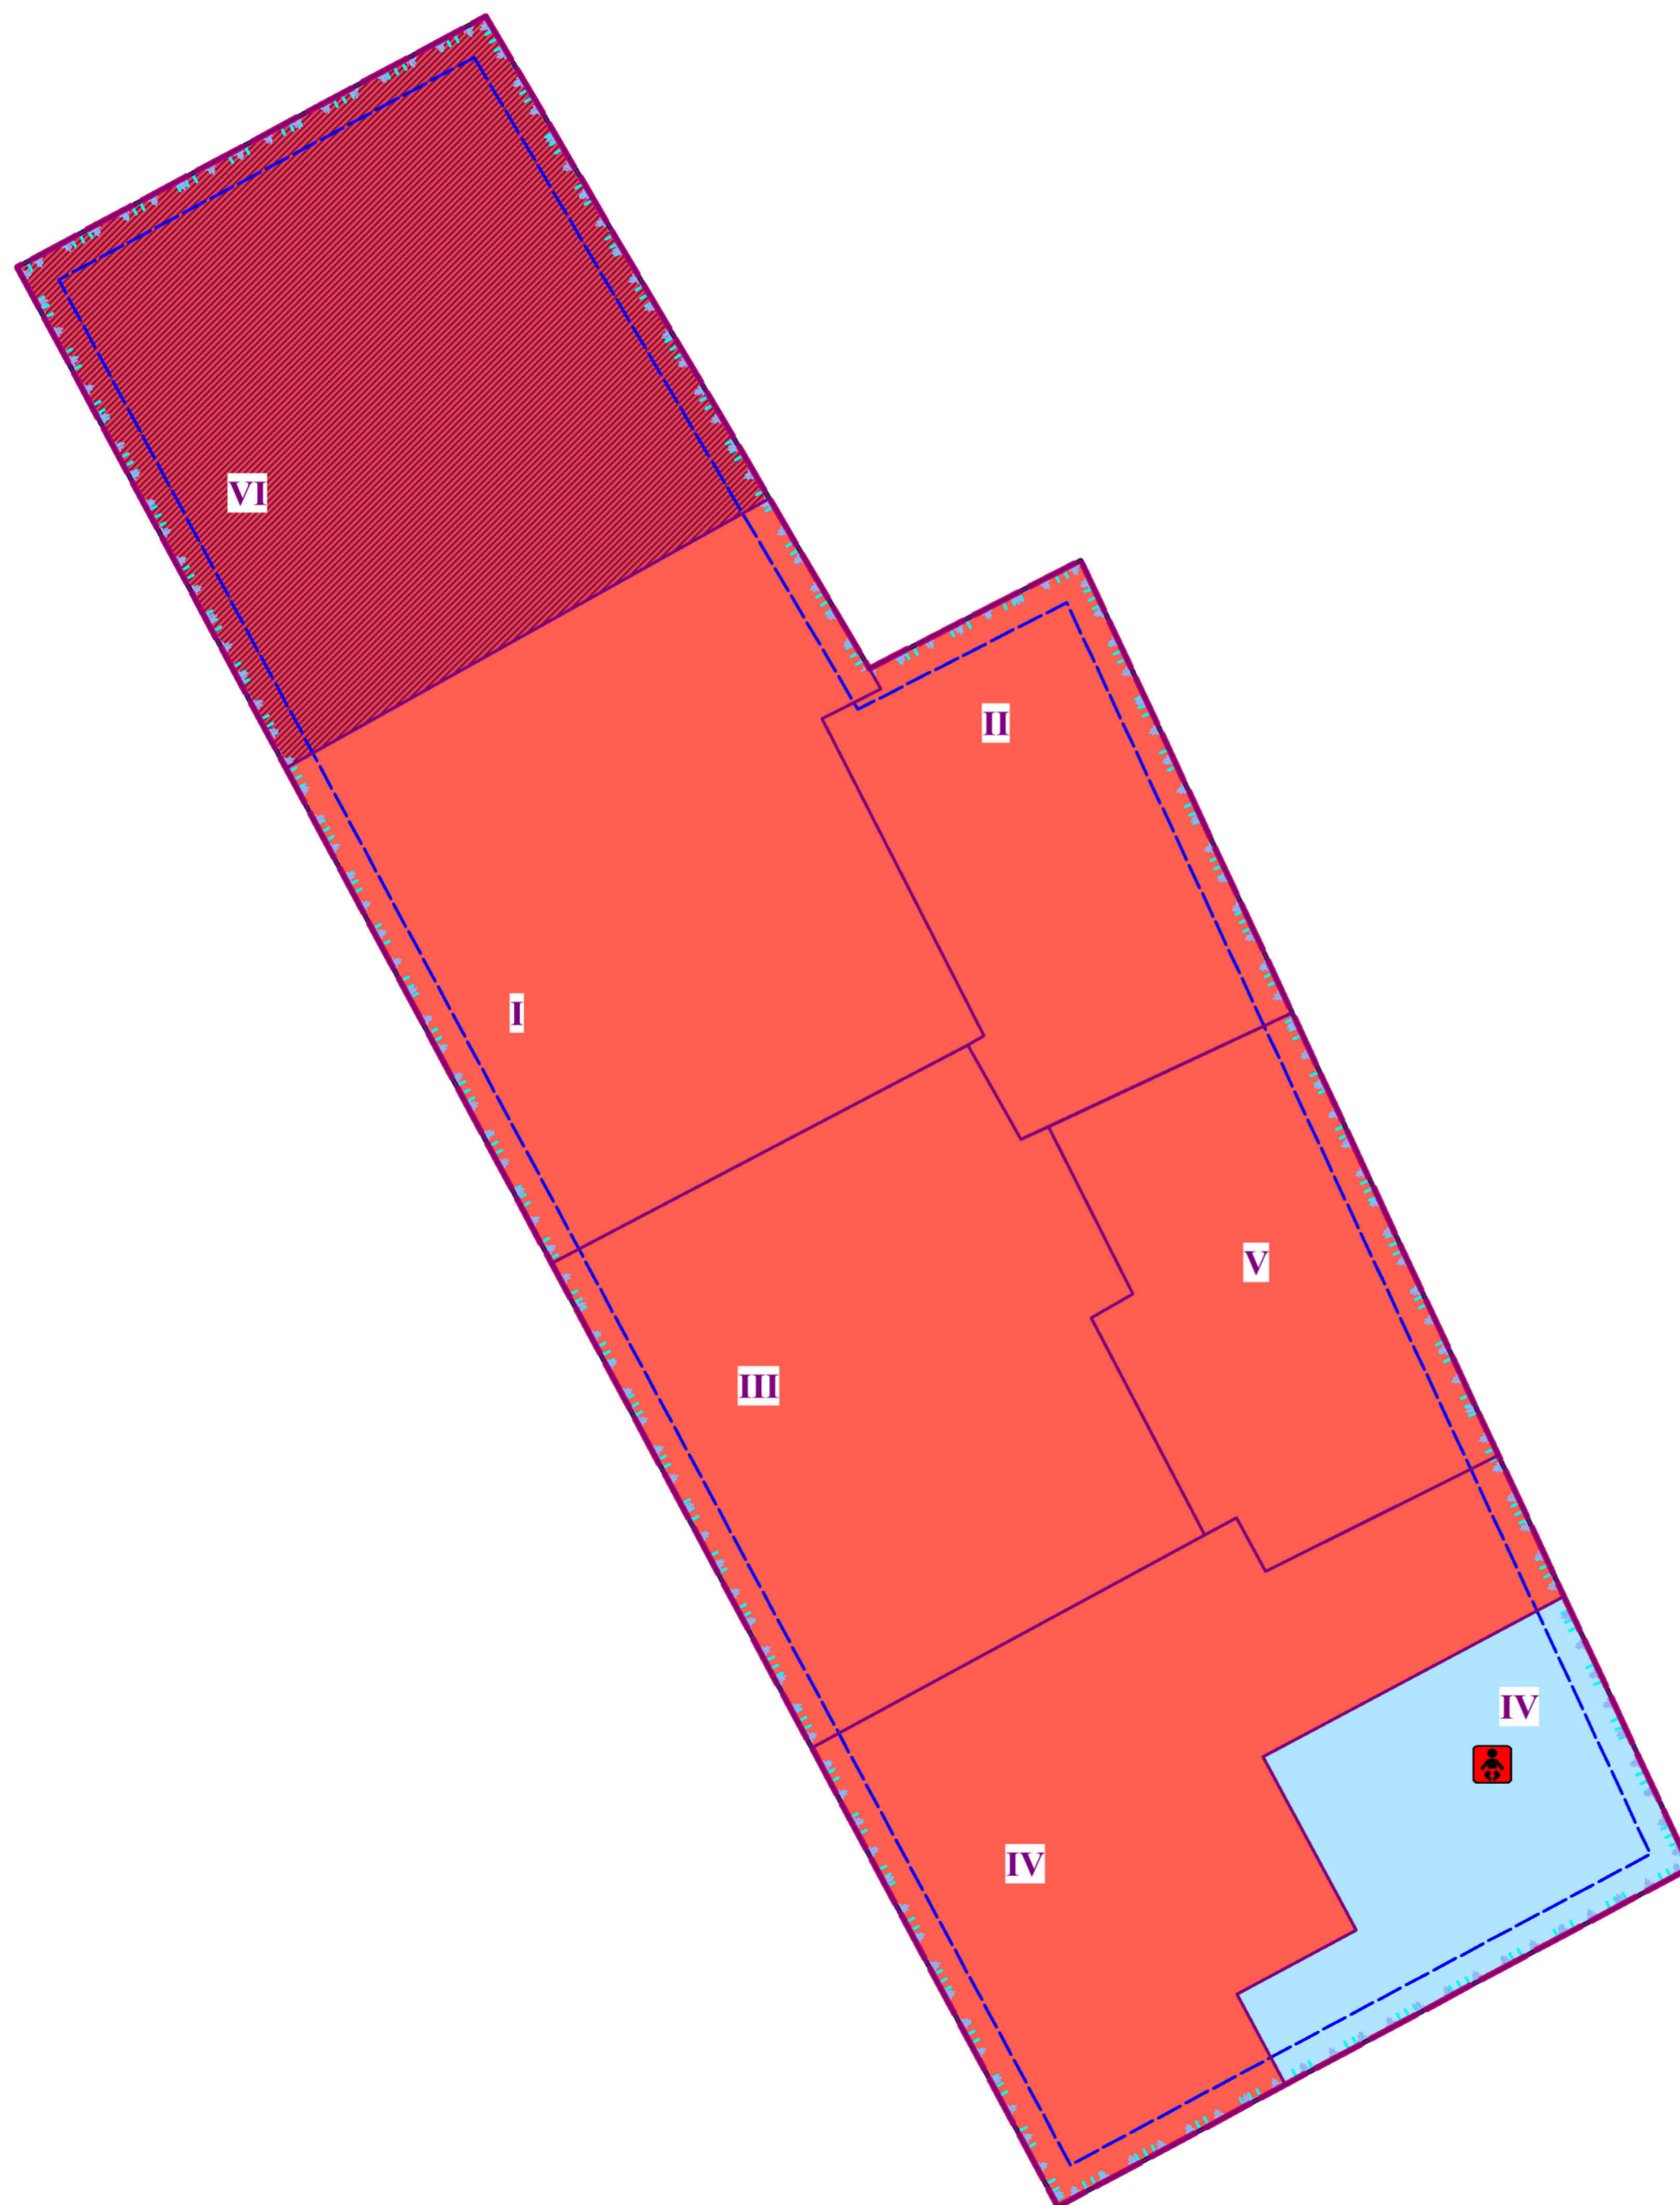


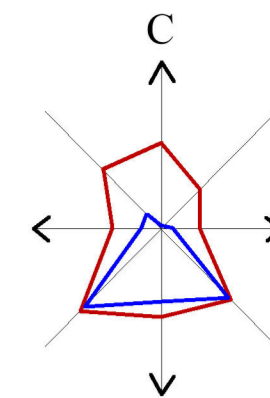

**УСЛОВНЫЕ ОБОЗНАЧЕНИЯ**


Границы:

-  граница проекта планировки территории
-  граница комплексного развития территории
-  граница существующего элемента планировочной структуры
-  устанавливаемые красные линии
-  линии отступа от красных линий в целях определения места допустимого размещения зданий, строений, сооружений

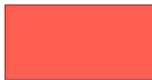Границы зон планируемого размещения объектов капитального строительства:

-  зона застройки многоэтажными многоквартирными домами, в границах которой предусматривается осуществление деятельности по комплексному развитию территории
-  общественно-деловая зона, в границах которой предусматривается осуществление деятельности по комплексному развитию территории
-  общественно-деловая зона учебного назначения

Объекты капитального строительства:

-  дошкольные образовательные учреждения

Этапы строительства объектов капитального строительства

№	Объект	Показатели	Этап
1	Жилой дом №1	Жилая площадь - 13,2 тыс. кв. м (общая площадь надземной части - 16,9 тыс. кв. м)	I
2	Жилой дом №2	7,05 тыс. кв. м (8,5 тыс. кв. м)	II
3	Жилой дом №3	14,1 тыс. кв. м (16,9 тыс. кв. м)	III
4	Жилой дом № 5 со встроенным ДООУ	12,3 тыс. кв. м (17,3 тыс. кв. м) и 130 мест в ДООУ	IV
5	Жилой дом №4	7,05 тыс. кв. м (8,5 тыс. кв. м)	V
6	Паркинг	300 машино-мест	VI

ПП-1

						Заказчик: ООО СЗ «СДС-Финанс»			
						Проект планировки территории в границах земельного участка с кадастровым номером 42:24:0201009:2361 в городе Кемерово			
Изм.	Колуч	Лист	Ледок	Подп.	Дата				
Директор	Чеснок А.С.					Проект планировки (Утверждаемая часть)	Стадия	Лист	Листов
ГПИ	Делерер О.В.						ПП	1.1	10
Градостр.	Салахова А.В.								
Градостр.	Боровикова Т.В.					Чертеж планировки территории, М1:1000	ООО «АрхиГрад»		