



В перечень земельных участков добавить пункты №№ 5, 6.

Площади образуемых земельных участков, вид разрешённого использования образуемых земельных участков

№ земельного участка на плане	Кадастровый номер земельного участка	Адрес (местоположение) земельного участка	Разрешенное использование земельного участка	Проектная площадь земельного участка кв. м.
5		Кемеровская область-Кузбасс, Кемеровский городской округ, город Кемерово, восточнее ул. Нахимова, 28а	Хранение и переработка сельскохозяйственной продукции. Склад	1202
6		Кемеровская область-Кузбасс, Кемеровский городской округ, город Кемерово, северо-восточнее ул. Нахимова, 28а	Хранение и переработка сельскохозяйственной продукции. Склад	1324

Условные обозначения



Граница внесения изменения в проект межевания территории



Границы земельных участков, принятые в проекте межевания территории в границах: пер. Бакинский-ул. Нахимова-пер. 1-й Тульский-ул. Краснокамская Рудничного района г. Кемерово, утвержденном постановлениями администрации г. Кемерово от 16.05.2022 №1284 (в ред. постановлений администрации г. Кемерово от 22.02.2023 №544, от 21.04.2023 №1296, от 30.10.2023 №3442)




Границы земельных участков на кадастровом плане территории, сведения о которых содержатся в ЕГРН



Границы образуемых земельных участков на кадастровом плане территории

Координаты границ внесения изменений в проект межевания территории

X	Y
628110.72	1339985.67
628062.57	1339975.37
627990.6	1339959.99
627989.65	1339965.12
628041.16	1339993.07
628046.32	1339995.98
628058.47	1340002.57
628087.1	1340018.11

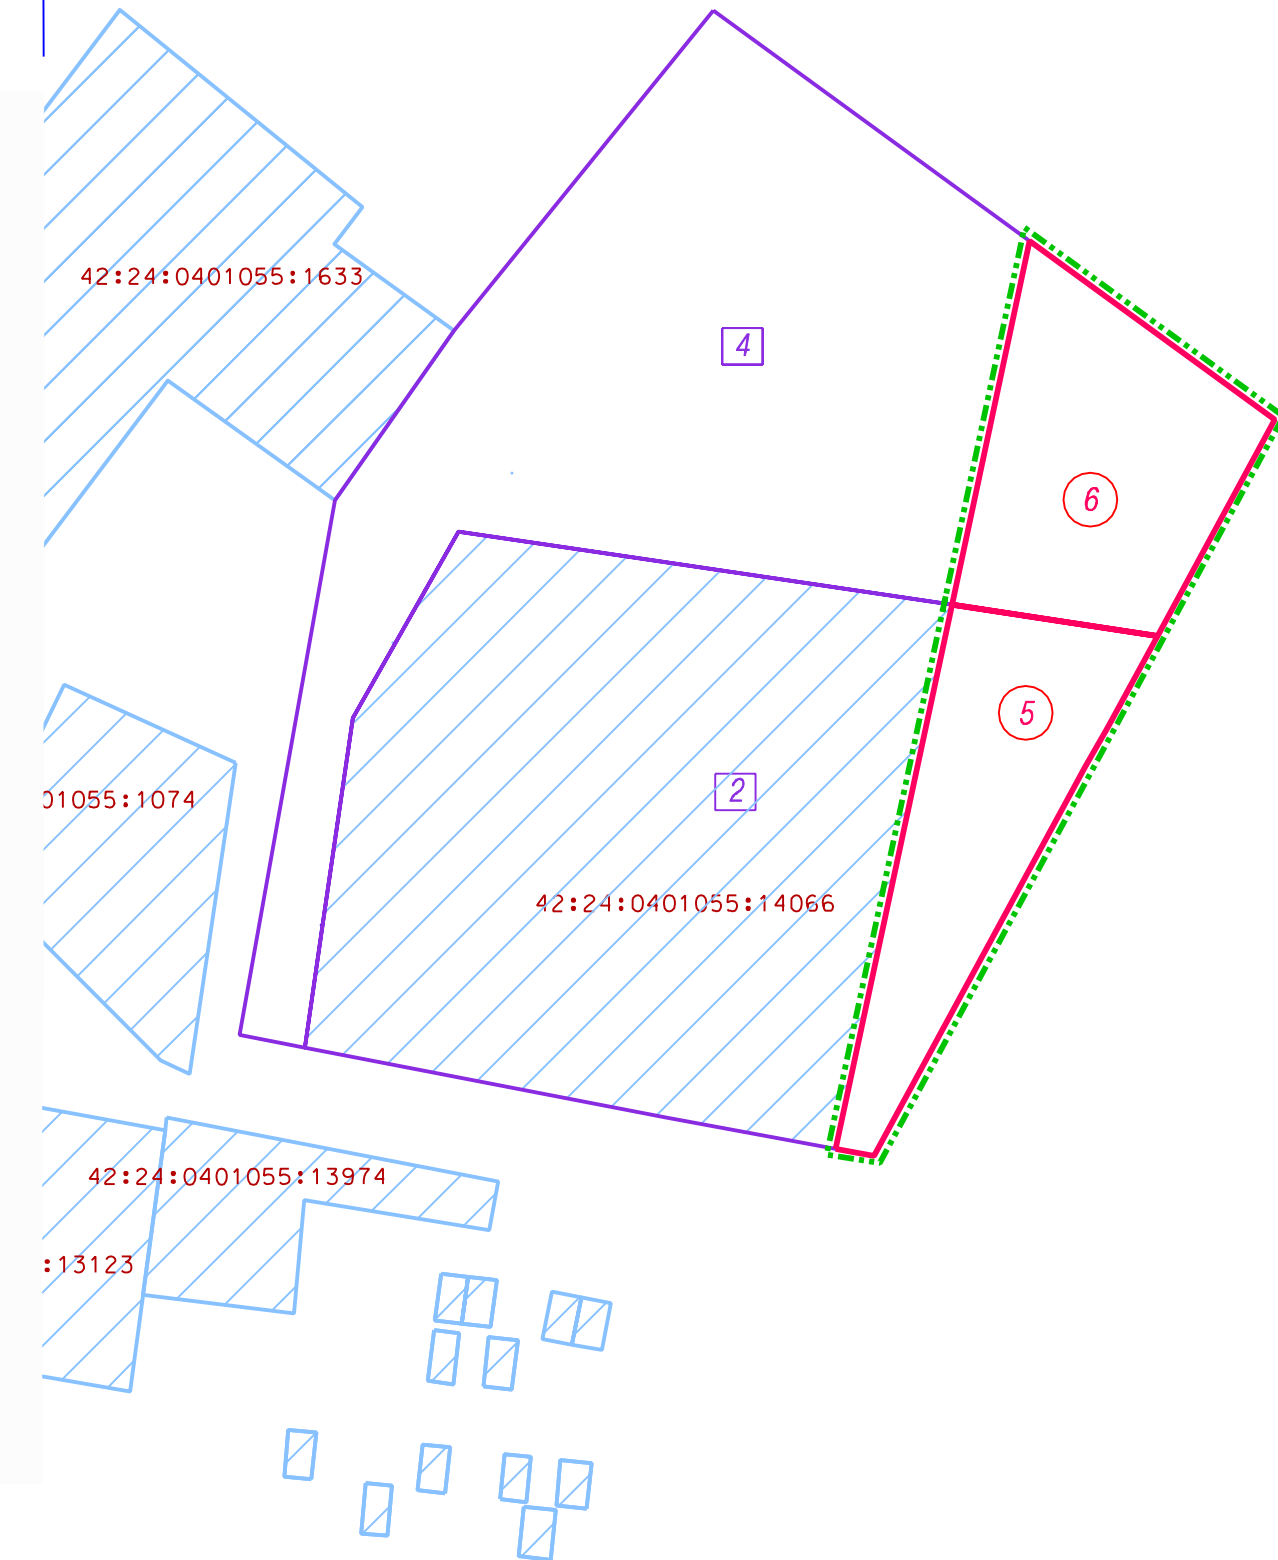

						141296				
						Кемеровская область-Кузбасс, Кемеровский городской округ, город Кемерово, Рудничный район, территория в границах пер. Бакинский-ул. Нахимова-пер. 1-й Тульский-ул. Краснокамская				
Изм.	Кол. уч.	Лист	№ док	Подпись	Дата					
					2024					
Директор		Ганичева				Проект межевания территории Основная часть (внесение изменений)		Стадия	Лист	Листов
Нач. отд.		Копейкина						ПМТ	1	
архитектор		Залевская				Чертеж межевания территории 1:1000		МП "Центр ГЗ"		