

Условные обозначения

- Существующие красные линии
- Существующие земельные участки, по сведениям ЕТРН
- Существующие земельные участки, по сведениям ЕТРН, изменяемые данным проектом

Границы земельных участков, принятые в проекте межевания территории квартала в границах: ул. Терешковой – ул. Институтская – бульв. имени академика Л.С. Барбараша Рудничного района города Кемерово, утвержденном постановлением администрации от 09.06.2016 №1295 (в ред. постановлений администрации г. Кемерово от 09.01.2018 №15, от 26.06.2019 №1593, от 16.07.2021 №2039, от 28.10.2021 №3053, от 07.10.2022 №2922, от 14.11.2022 №3484, от 31.08.2023 №2733, от 24.11.2023 №3784, от 01.03.2024 №585)

①

69 Границы образуемых земельных участков на кадастровом плане территории

Перечень и сведения о площади образуемых земельных участков


№ земельного участка на плане	Кадастровый номер земельного участка	Адрес (местоположение) земельного участка	Разрешенное использование земельного участка	Проектная площадь земельного участка, кв.м
24.1	42:24:0401014:727	г. Кемерово, территория Сосновый (Наука-99)	хранение автотранспорта	4109
70	-	г. Кемерово, территория Сосновый (Наука-99), гараж РК5508	размещение гаражей для собственных нужд	26
71	-	г. Кемерово, территория Сосновый (Наука-99), гараж РК5509	размещение гаражей для собственных нужд	25
72	-	г. Кемерово, территория Сосновый (Наука-99), гараж РК5515	размещение гаражей для собственных нужд	25
73	-	г. Кемерово, территория Сосновый (Наука-99), гараж РК5521	размещение гаражей для собственных нужд	25
74	-	г. Кемерово, территория Сосновый (Наука-99), гараж РК5528	размещение гаражей для собственных нужд	27
75	-	г. Кемерово, территория Сосновый (Наука-99), гараж РК5529	размещение гаражей для собственных нужд	23
76	-	г. Кемерово, территория Сосновый (Наука-99), гараж РК5535	размещение гаражей для собственных нужд	25
77	-	г. Кемерово, территория Сосновый (Наука-99), гараж РК5536	размещение гаражей для собственных нужд	25
78	-	г. Кемерово, ул. Институтская, восточнее строения №7	предоставление коммунальных услуг	110

Шифр: 12-24П

Российская Федерация, Кемеровская область – Кузбасс, Кемеровский городской округ, город Кемерово, Рудничный район, квартал в границах: ул. Терешковой – ул. Институтская – бульв. имени академика Л.С. Барбараша

Изм.	Кол.уч.	Лист	№ док.	Подпись	Дата	Проект межевания территории (внесение изменений)	Стадия	Лист	Листов
Директор		Улитина			2024		Проект межевания территории (внесение изменений)	ПМТ	1.1
Проверил		Улитин				Чертеж межевания территории Масштаб 1:1000			
Исполнил		Ветошкина							

ООО "Первое Кадастровое Бюро Кузбасса"

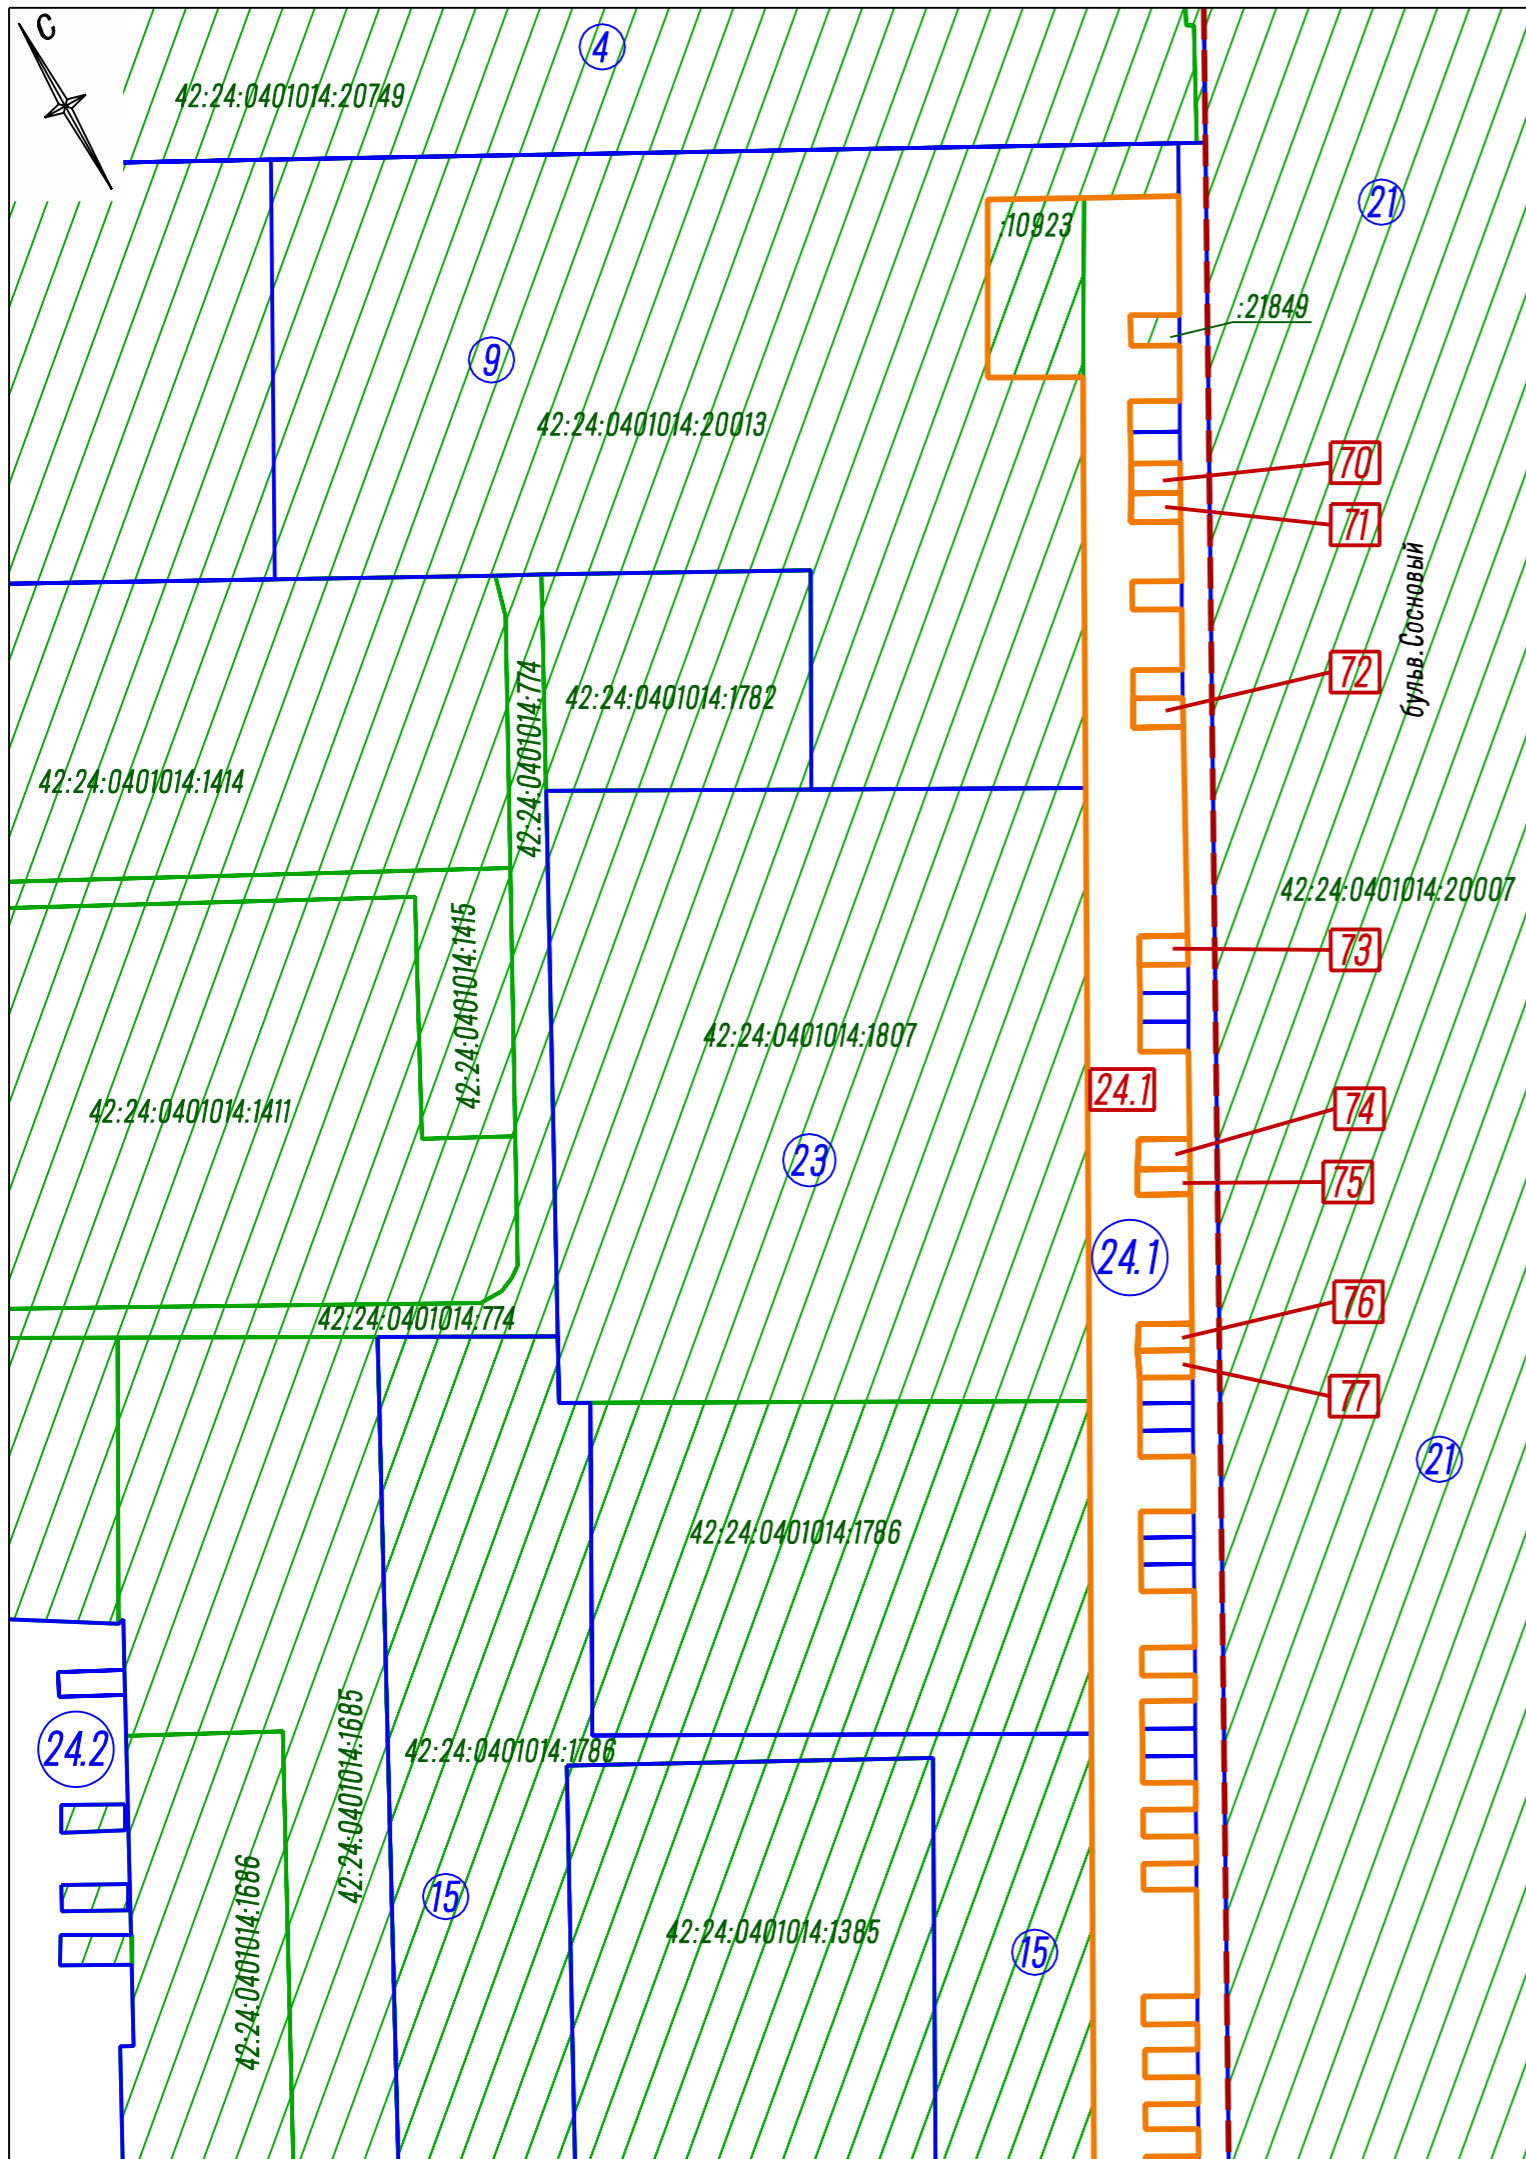

Условные обозначения

- Существующие красные линии
- Существующие земельные участки, по сведениям ЕТРН
- Существующие земельные участки, по сведениям ЕТРН, изменяемые данным проектом
- 1 Границы земельных участков, принятые в проекте межевания территории квартала в границах: ул. Терешковой – ул. Институтская – бульв. имени академика Л.С. Барбараша Рудничного района города Кемерово, утвержденном постановлением администрации от 09.06.2016 №1295 (в ред. постановлений администрации г. Кемерово от 09.01.2018 №15, от 26.06.2019 №1593, от 16.07.2021 №2039, от 28.10.2021 №3053, от 07.10.2022 №2922, от 14.11.2022 №3484, от 31.08.2023 №2733, от 24.11.2023 №3784, от 01.03.2024 №585)
- 69 Границы образуемых земельных участков на кадастровом плане территории

Перечень и сведения о площади образуемых земельных участков

№ земельного участка на плане	Кадастровый номер земельного участка	Адрес (местоположение) земельного участка	Разрешенное использование земельного участка	Проектная площадь земельного участка, кв.м
24.1	42:24:0401014:727	г. Кемерово, территория Сосновый (Наука-99)	хранение автотранспорта	4109
70	-	г. Кемерово, территория Сосновый (Наука-99), гараж РК5508	размещение гаражей для собственных нужд	26
71	-	г. Кемерово, территория Сосновый (Наука-99), гараж РК5509	размещение гаражей для собственных нужд	25
72	-	г. Кемерово, территория Сосновый (Наука-99), гараж РК5515	размещение гаражей для собственных нужд	25
73	-	г. Кемерово, территория Сосновый (Наука-99), гараж РК5521	размещение гаражей для собственных нужд	25
74	-	г. Кемерово, территория Сосновый (Наука-99), гараж РК5528	размещение гаражей для собственных нужд	27
75	-	г. Кемерово, территория Сосновый (Наука-99), гараж РК5529	размещение гаражей для собственных нужд	23
76	-	г. Кемерово, территория Сосновый (Наука-99), гараж РК5535	размещение гаражей для собственных нужд	25
77	-	г. Кемерово, территория Сосновый (Наука-99), гараж РК5536	размещение гаражей для собственных нужд	25
78	-	г. Кемерово, ул. Институтская, восточнее строения №7	предоставление коммунальных услуг	110

Шифр: 12-24П							
Российская Федерация, Кемеровская область – Кузбасс, Кемеровский городской округ, город Кемерово, Рудничный район, квартал в границах: ул. Терешковой – ул. Институтская – бульв. имени академика Л.С. Барбараша							
Изм.	Кол.уч.	Лист	№ док.	Подпись	Дата		
					2024		
Директор	Улитина	Проект межевания территории (внесение изменений)			Стадия	Лист	Листов
Проверил	Улитин				ПМТ	1.2	
Исполнил	Ветошкина				Чертеж межевания территории Масштаб 1:1000		

