


### Схема границ публичного сервитута

Публичный сервитут в целях эксплуатации линейного объекта системы газоснабжения: "Газопровод к отопительной котельной № 56, расположенной по адресу: г. Кемерово, п. Пионер, ул. Пригородная, 23"

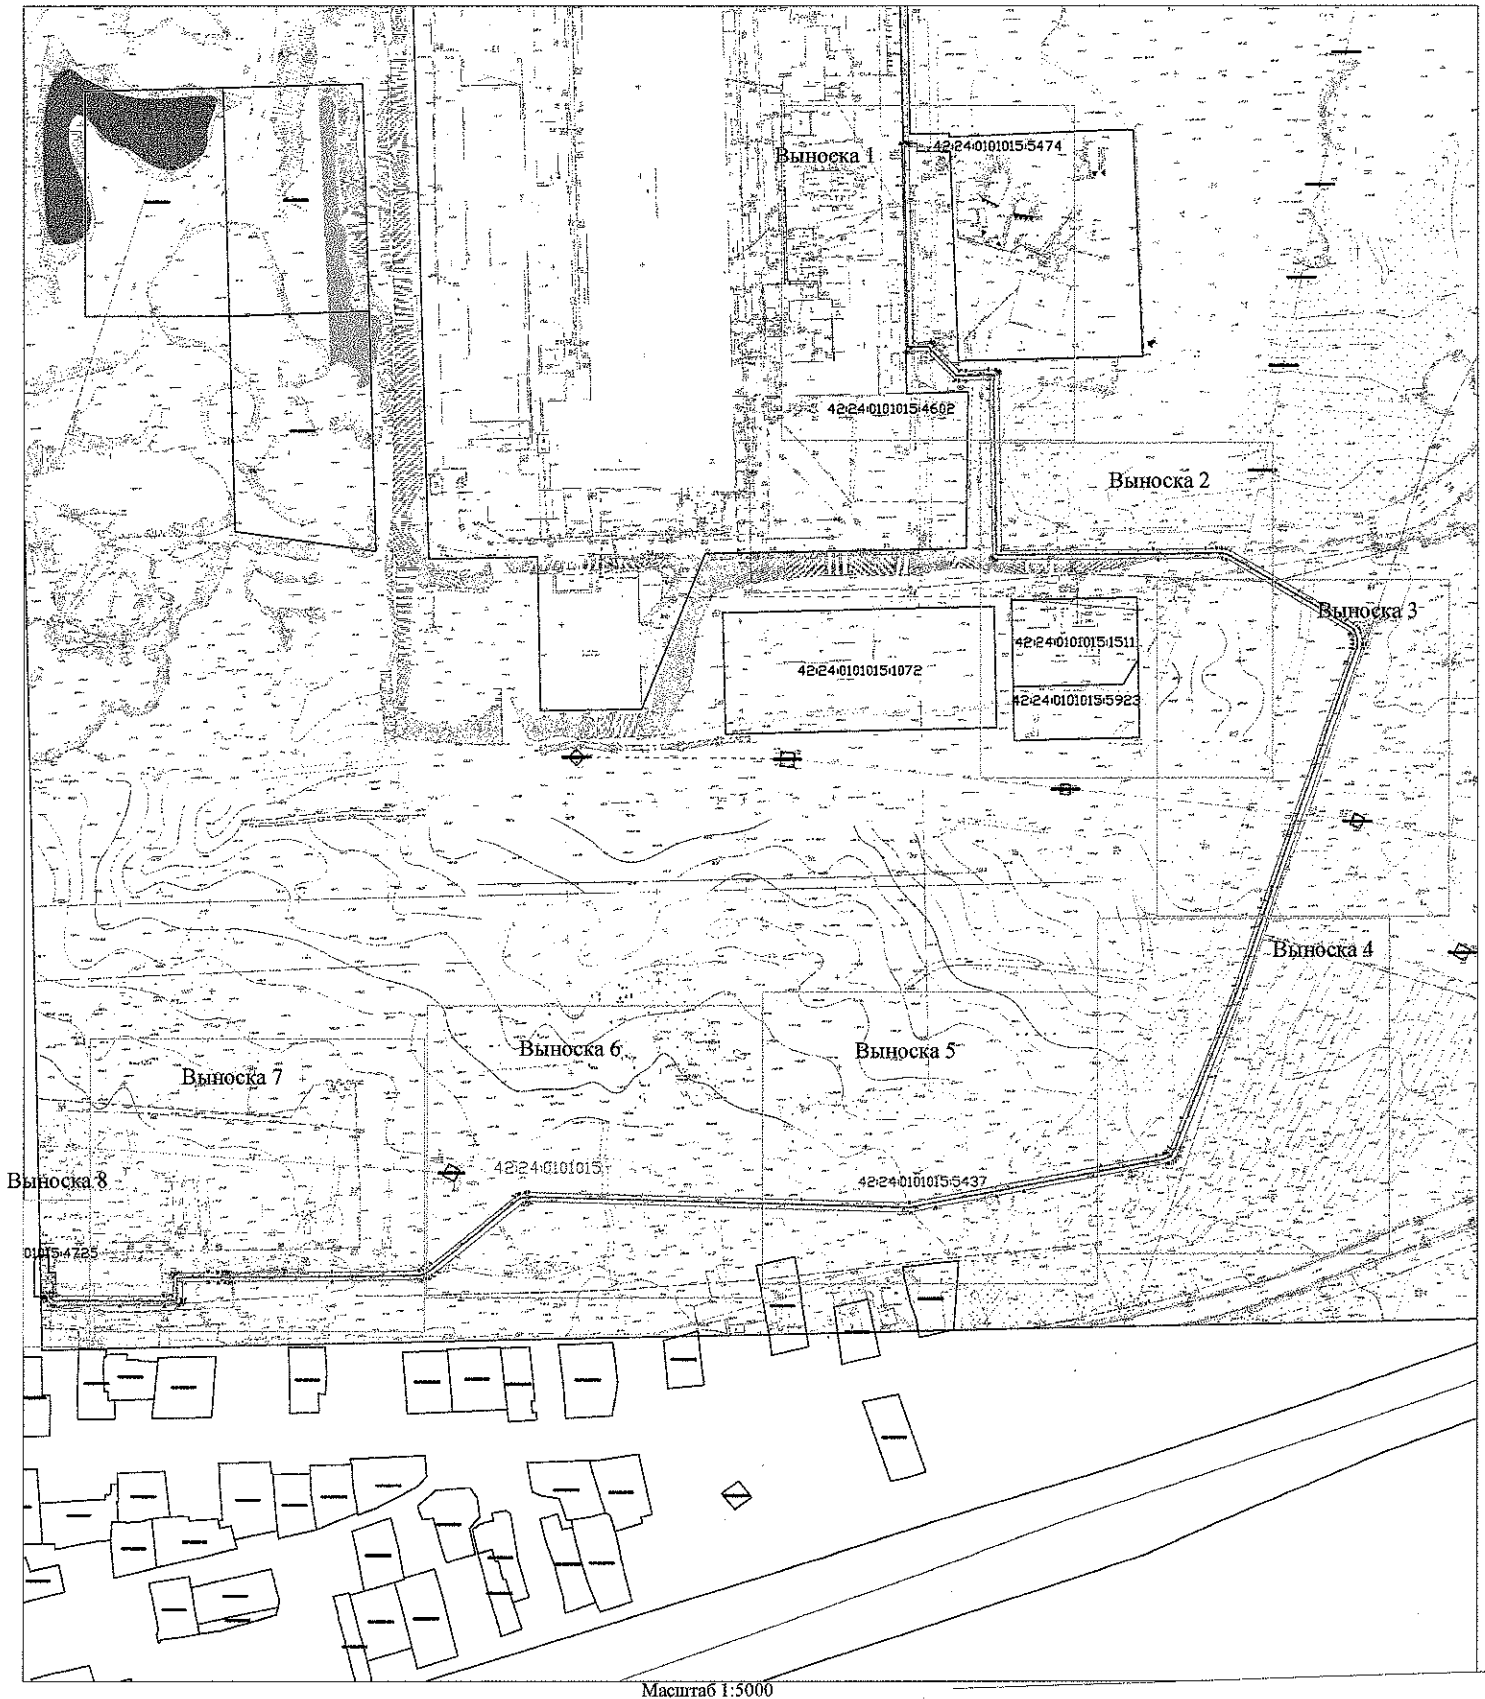

Масштаб 1:5000


#### Условные обозначения:

- — характеристическая точка границы публичного сервитута
- — граница публичного сервитута
- 42:04:0340001 — кадастровый квартал
- — ось подземного газопровода
- 42:04:0600000:2082 — кадастровый номер сооружения газопровода
- 42:04:0340001:4126 — кадастровый номер з/у, зарегистрированный в ЕГРН
- 42:24:0101015:1015 — кадастровый номер з/у, попадающих в границу публичного сервитута

### Схема границ публичного сервитута

Публичный сервитут в целях эксплуатации линейного объекта системы газоснабжения: "Газопровод к отопительной котельной № 56, расположенной по адресу: г. Кемерово, п. Пионер, ул. Пригородная, 23"

Выноска 1

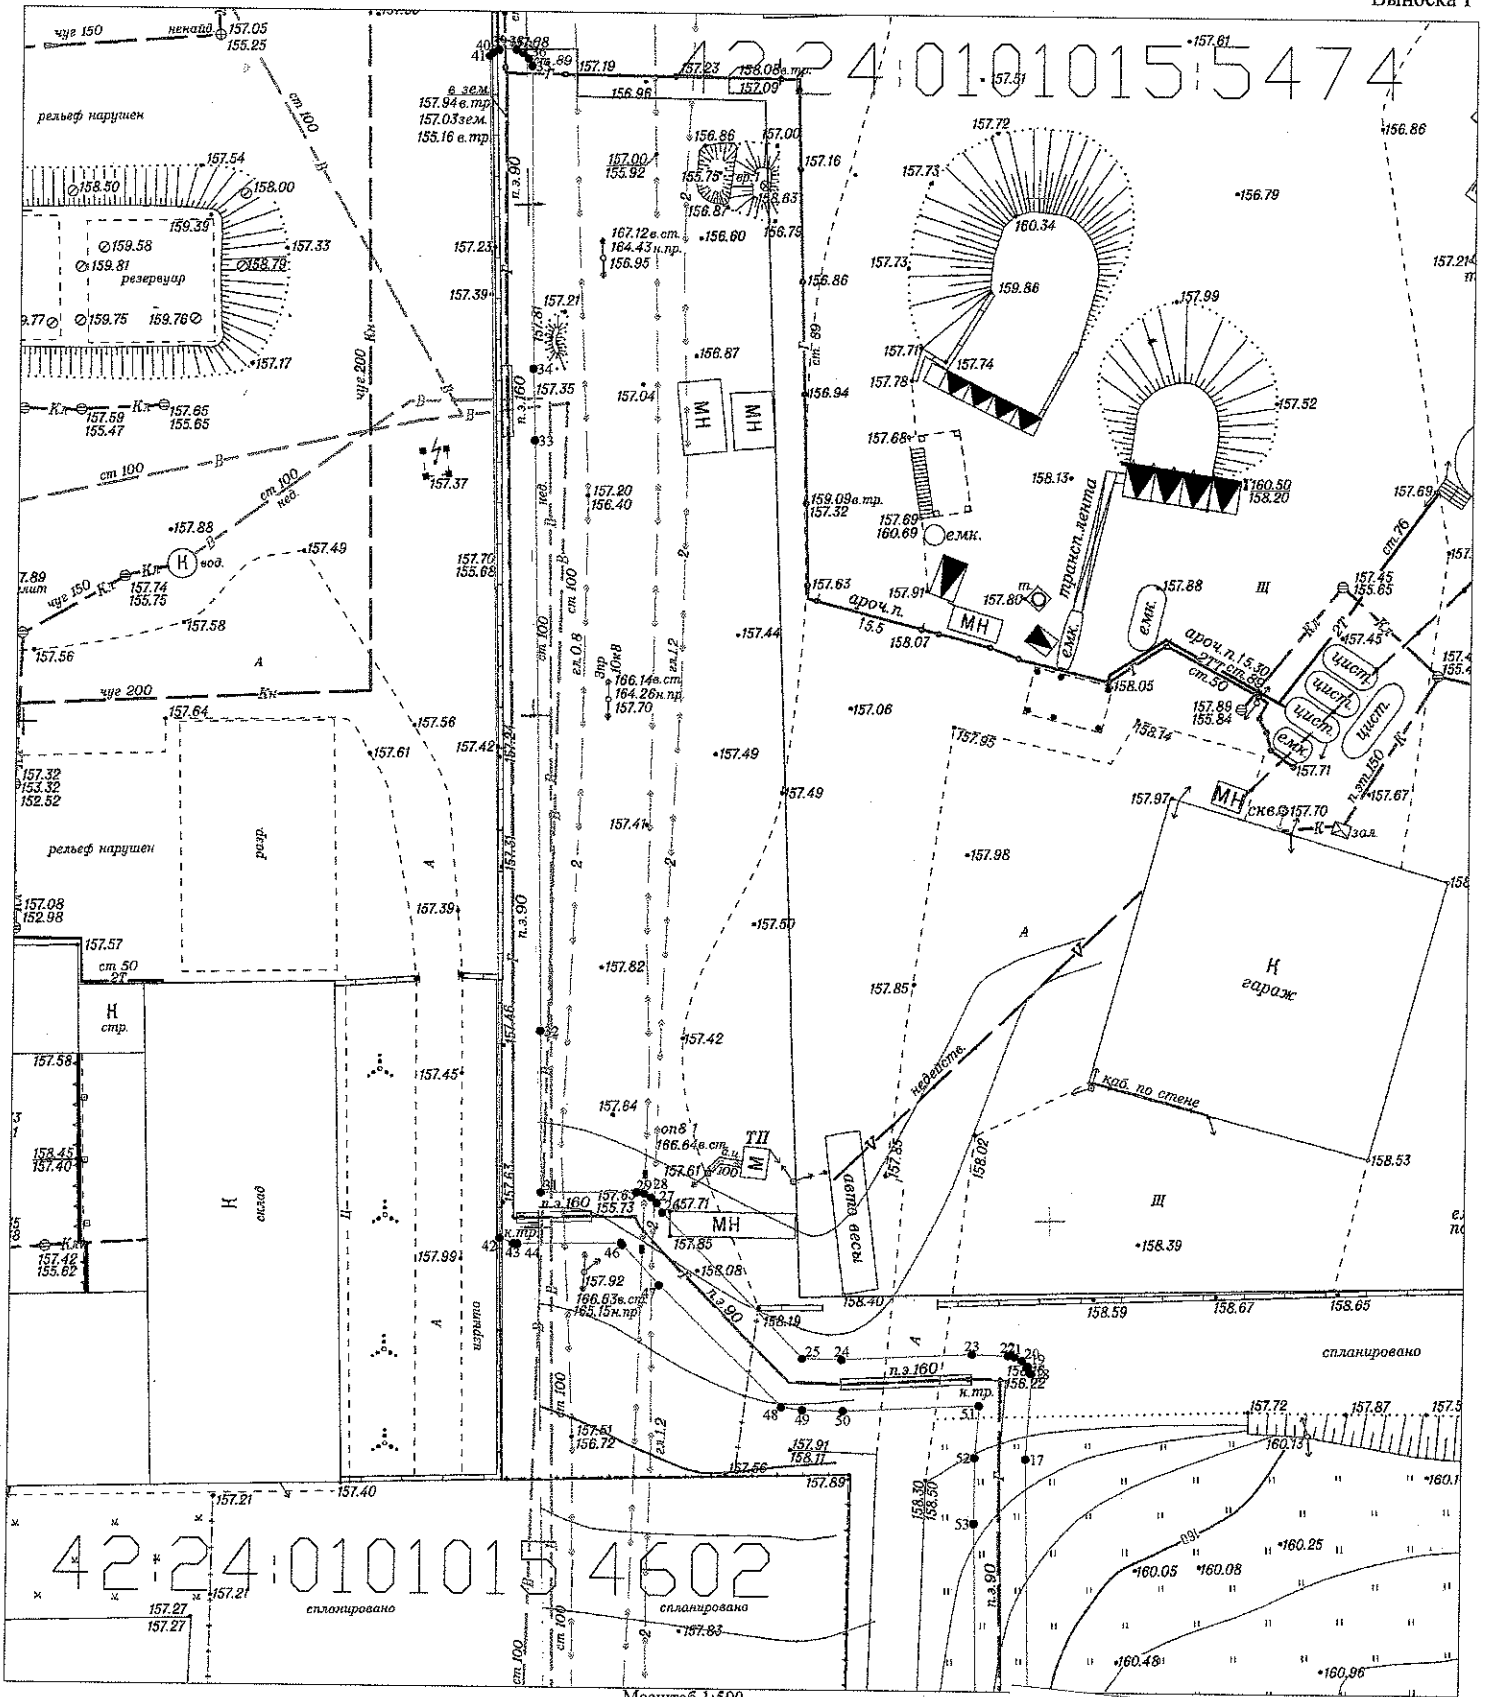


#### Условные обозначения:

- — характеристическая точка границы публичного сервитута
- — — — — граница публичного сервитута
- 42:04:0340001 — кадастровый квартал
- — — — — ось подземного газопровода
- 42:04:0000000:2082 — кадастровый номер сооружения газопровода
- 42:04:0340001:4126 — кадастровый номер з/у, зарегистрированный в ЕГРН
- 42:04:0340001:1222 — кадастровый номер з/у, попадающих в границу публичного сервитута

### Схема границ публичного сервитута

Публичный сервитут в целях эксплуатации линейного объекта системы газоснабжения: "Газопровод к отопительной котельной № 56, расположенной по адресу: г. Кемерово, п. Пионер, ул. Пригородная, 23"

Выноска 2

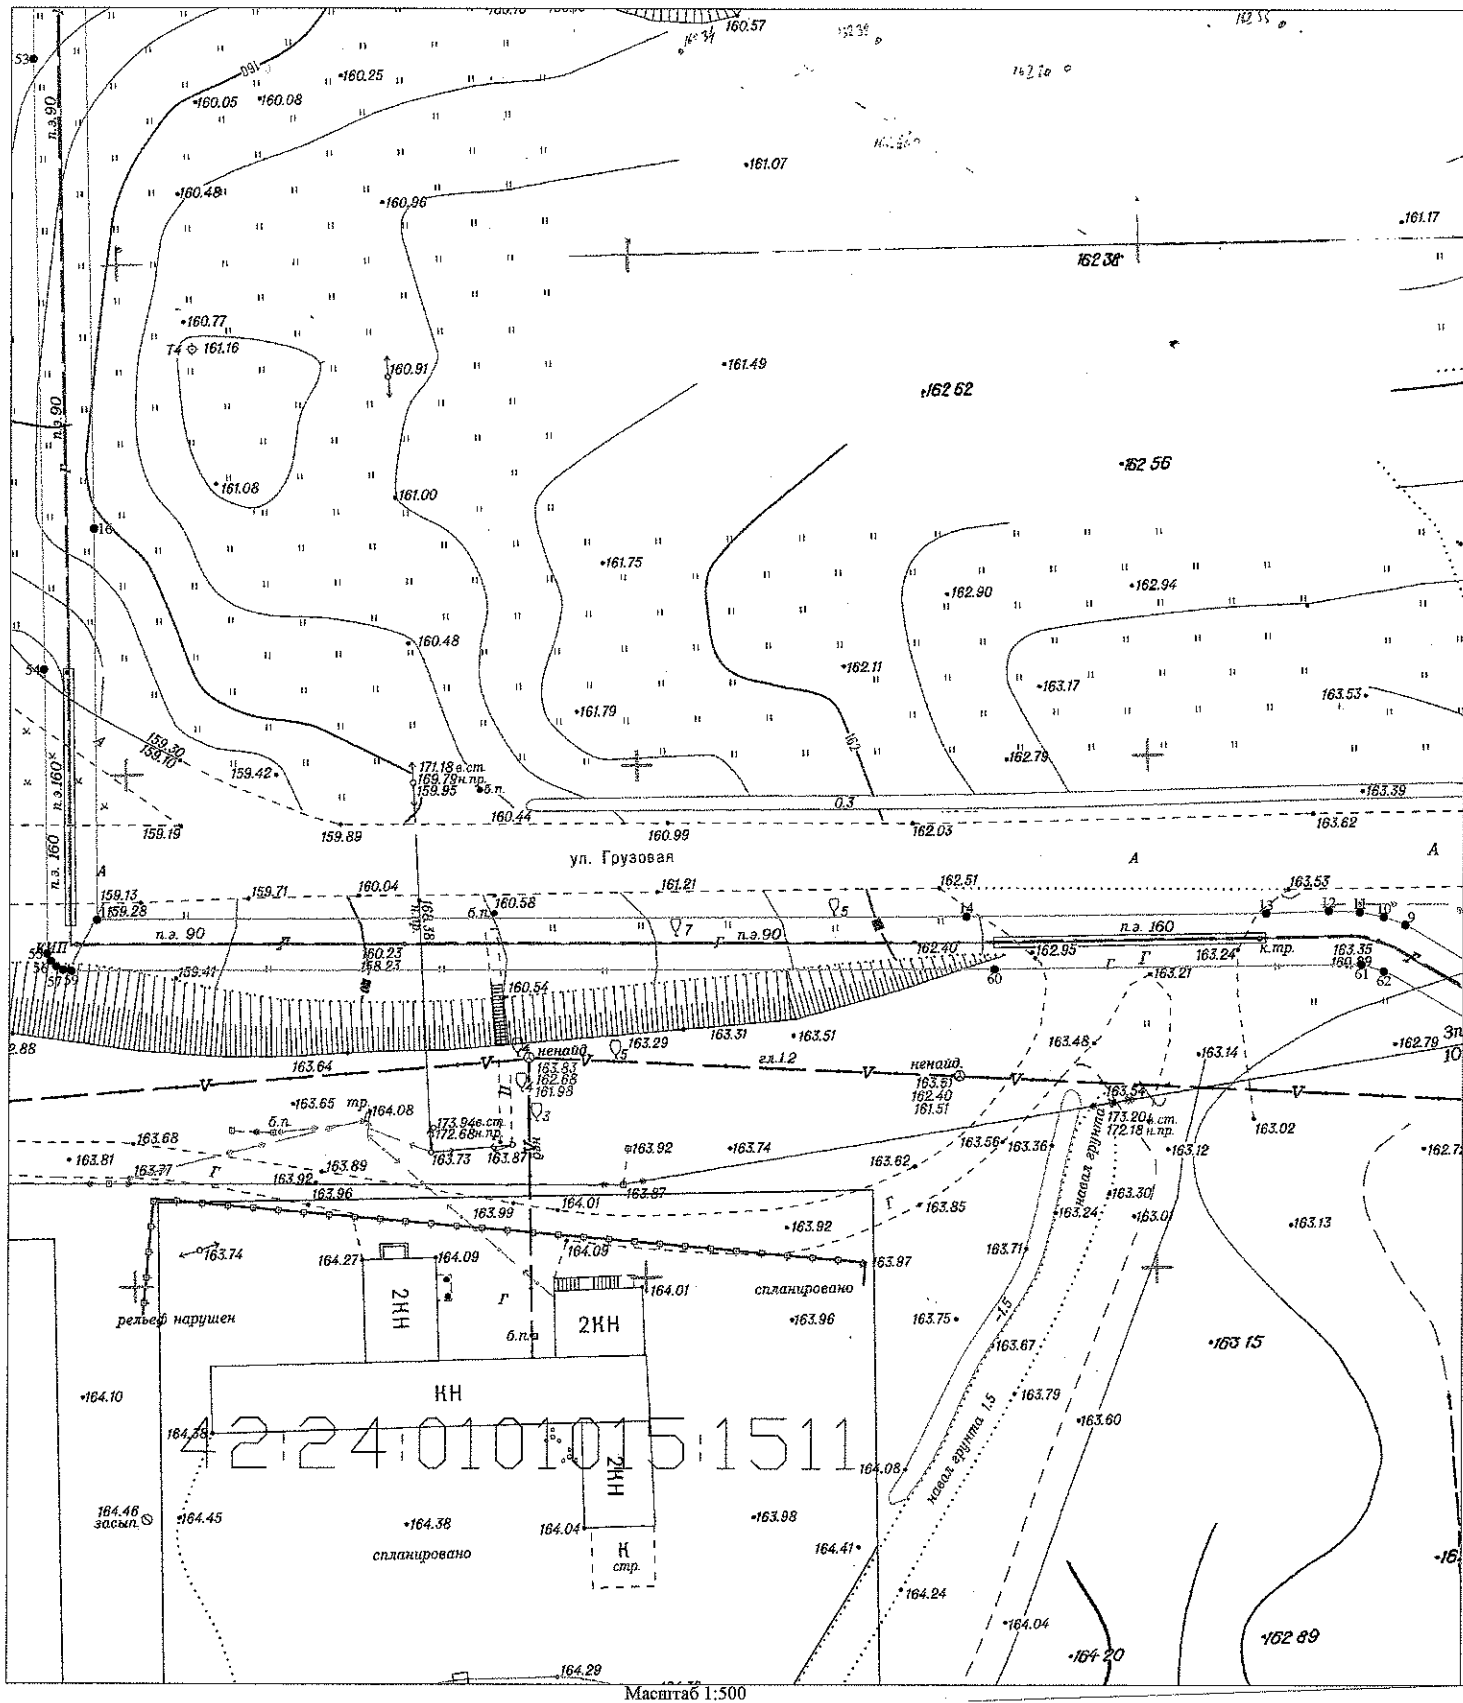


#### Условные обозначения:

- — характерная точка границы публичного сервитута
- — — — — граница публичного сервитута
- 42:04:0340001 — кадастровый квартал
- — — — — ось подземного газопровода
- 42:04:000000:2082 — кадастровый номер сооружения газопровода
- 42:04:0340001:4126 — кадастровый номер з/у, зарегистрированный в ЕГРН
- 42:04:0340001:1532 — кадастровый номер з/у, попадающих в границу публичного сервитута

### Схема границ публичного сервитута

Публичный сервитут в целях эксплуатации линейного объекта системы газоснабжения: "Газопровод к отопительной котельной № 56, расположенной по адресу: г. Кемерово, п. Пионер, ул. Пригородная, 23"

Выноска 3

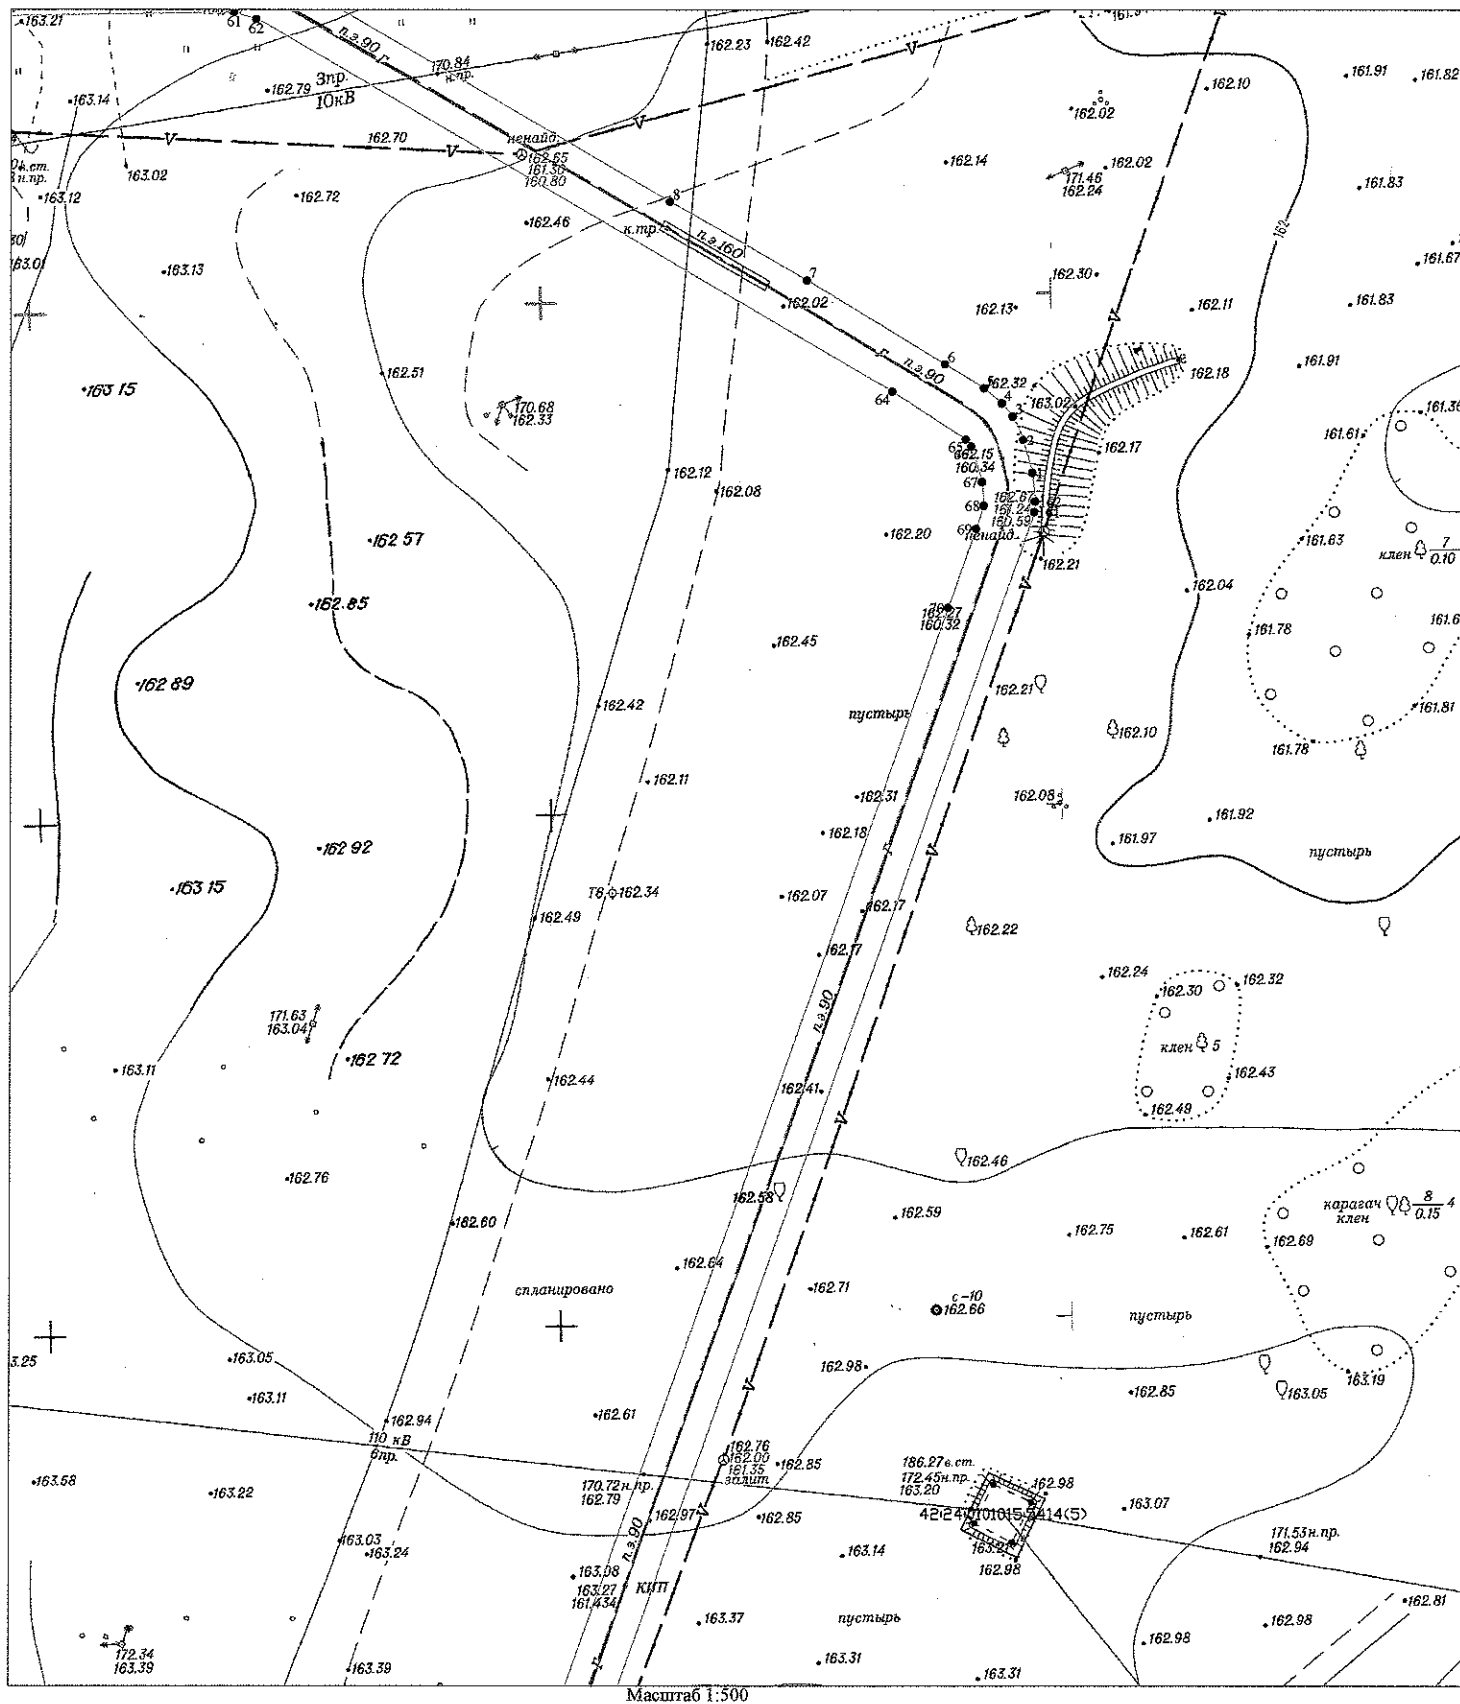

#### Условные обозначения:

● — характерная точка границы публичного сервитута

— граница публичного сервитута

42:04:0340001 — кадастровый квартал

— ось подземного газопровода

42:04:000000:2082 — кадастровый номер сооружения газопровода


42:04:0340001:4126 — кадастровый номер з/у, зарегистрированный в ЕГРН

42:04:0340001:1292 — кадастровый номер з/у, попадающих в границу публичного сервитута

### Схема границ публичного сервитута

Публичный сервитут в целях эксплуатации линейного объекта системы газоснабжения: "Газопровод к отопительной котельной № 56, расположенной по адресу: г. Кемерово, п. Пионер, ул. Пригородная, 23"

Выноска 4

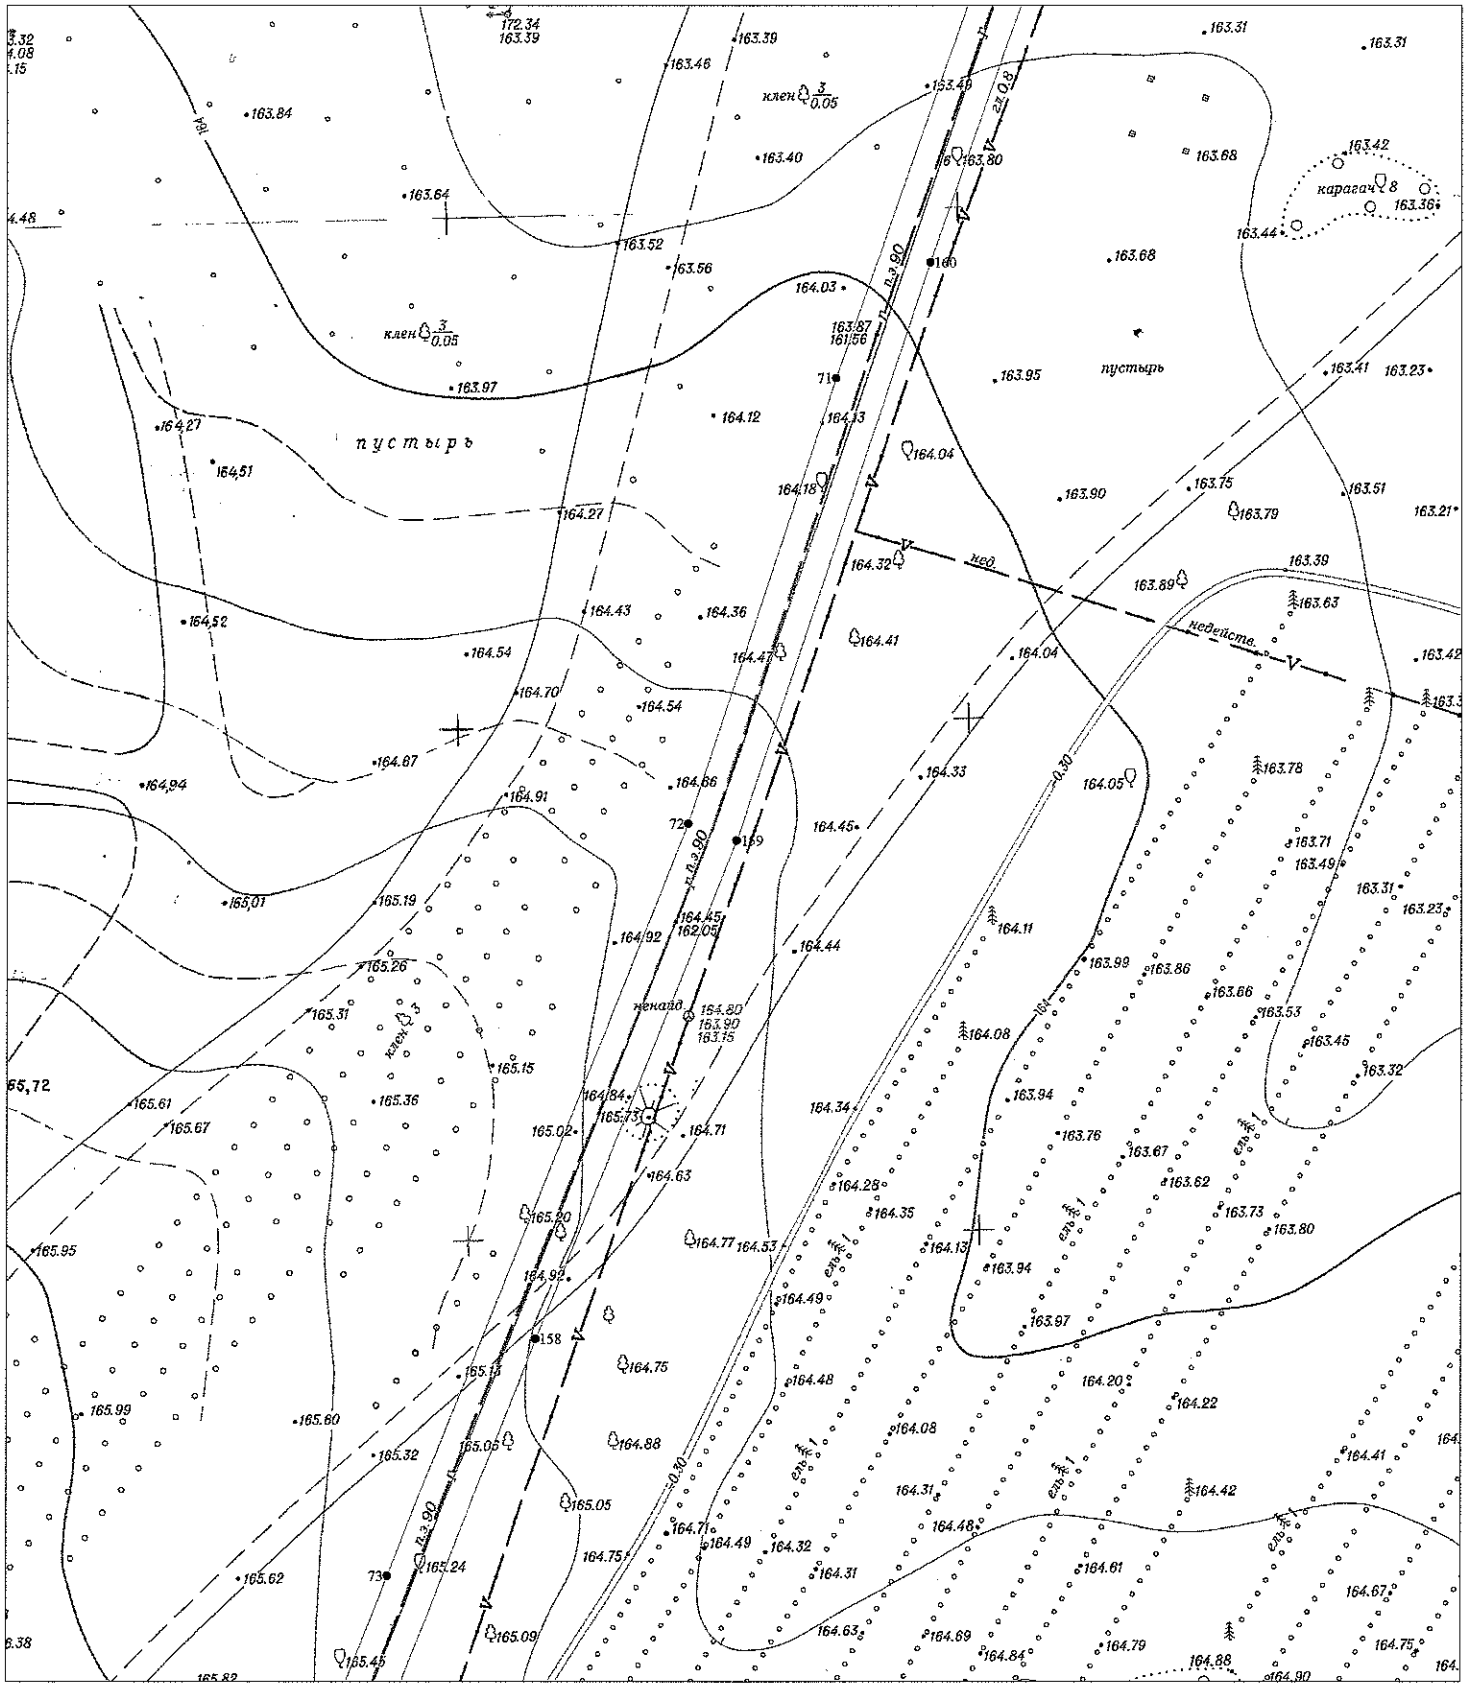

**Условные обозначения:**

● характерная точка границы публичного сервитута

--- граница публичного сервитута

42:04:0340001 кадастровый квартал


42:04:0000000:2082 кадастровый номер сооружения газопровода

42:04:0340001:4126 кадастровый номер з/у, зарегистрированный в ЕГРН

42:04:0340001:1256 кадастровый номер з/у, попадающих в границу публичного сервитута

### Схема границ публичного сервитута

Публичный сервитут в целях эксплуатации линейного объекта системы газоснабжения: "Газопровод к отопительной котельной № 56, расположенной по адресу: г. Кемерово, п. Пионер, ул. Пригородная, 23"

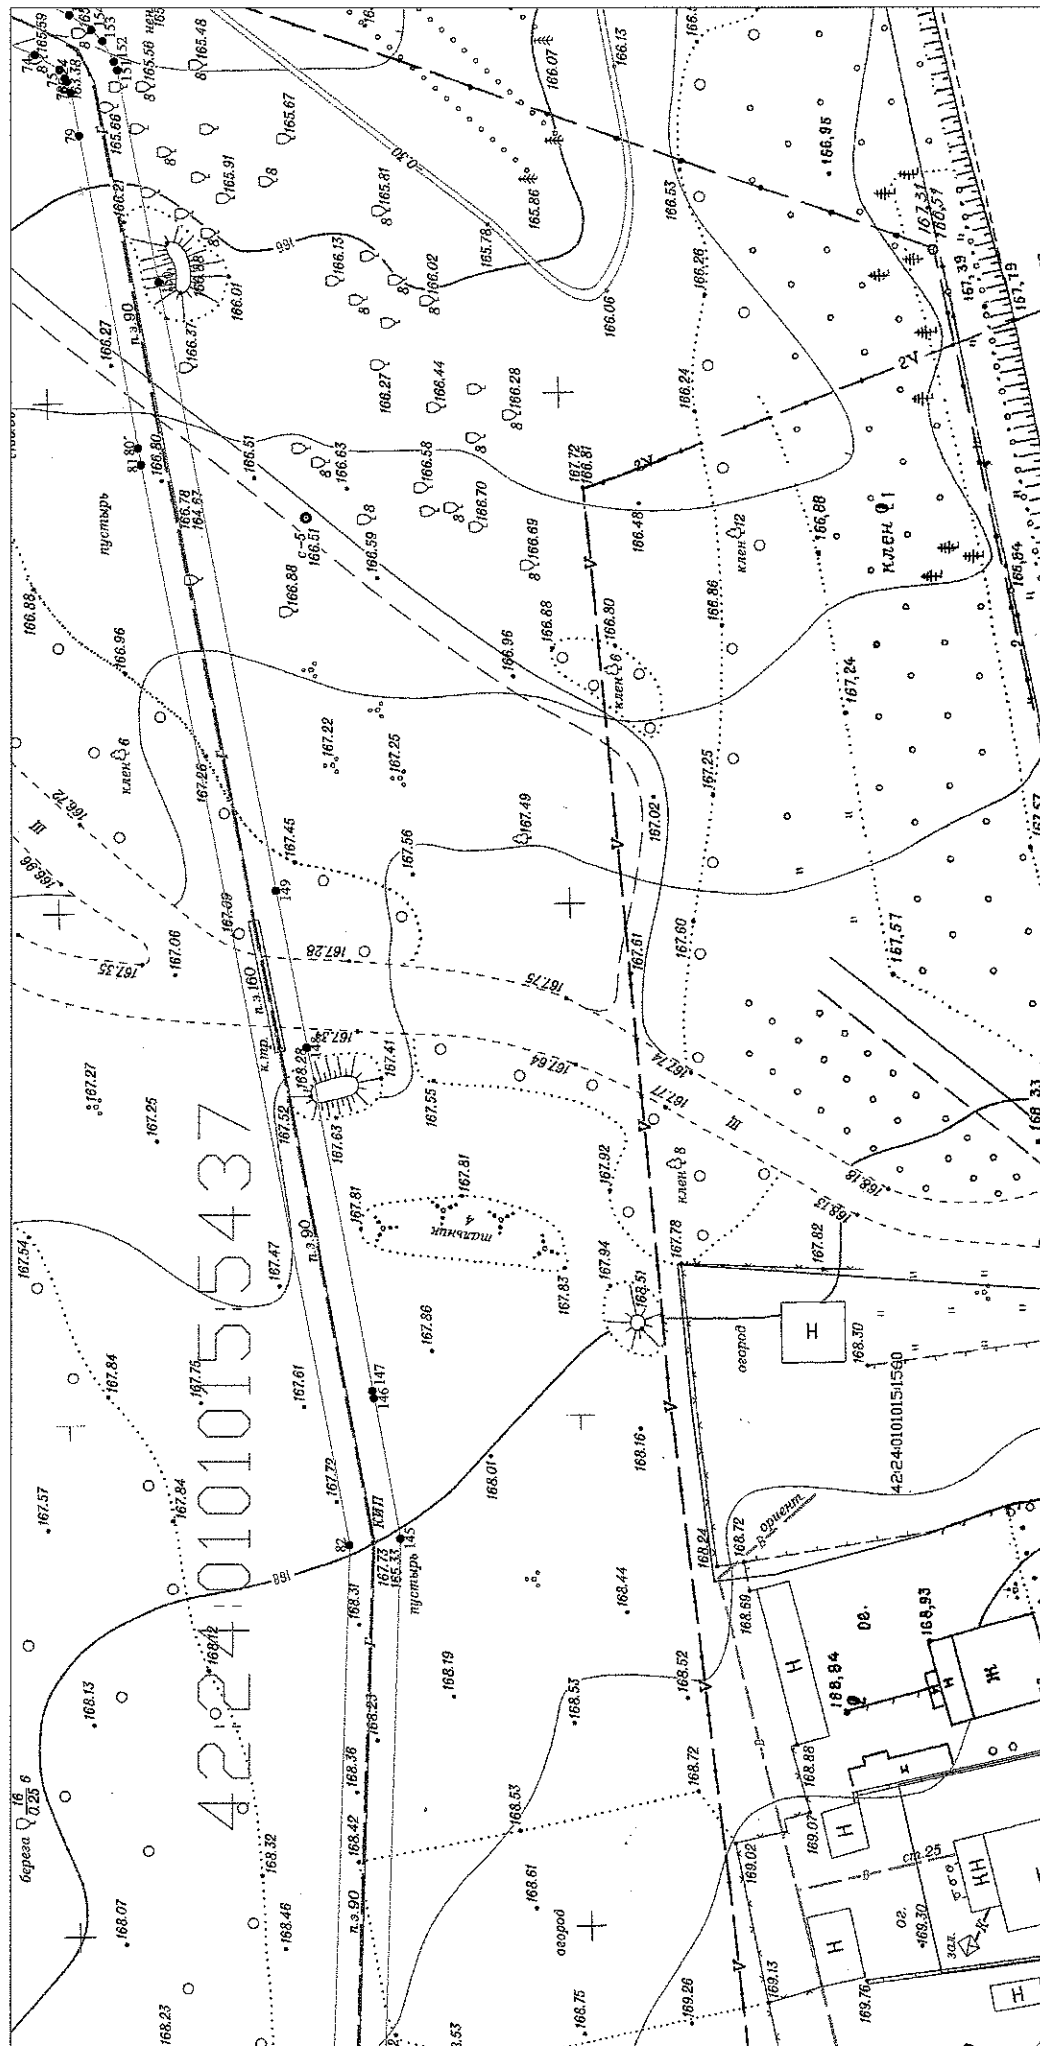

Масштаб 1:500


#### Условные обозначения:

- 1 ● характерная точка границы публичного сервитута
- граница публичного сервитута
- 42:04:0340001 кадастровый квартал
- ось подземного газопровода
- 42:04:0000002082 кадастровый номер сооружения газопровода
- 42:04:03400014126 кадастровый номер з/у, зарегистрированный в ЕИРН
- 42:04:03400014126 кадастровый номер з/у, попадающих в границу публичного сервитута

### Схема границ публичного сервитута

Публичный сервитут в целях эксплуатации линейного объекта системы газоснабжения: "Газопровод к отопительной котельной № 56, расположенной по адресу: г. Кемерово, п. Пионер, ул. Пригородная, 23"

Выноска 6

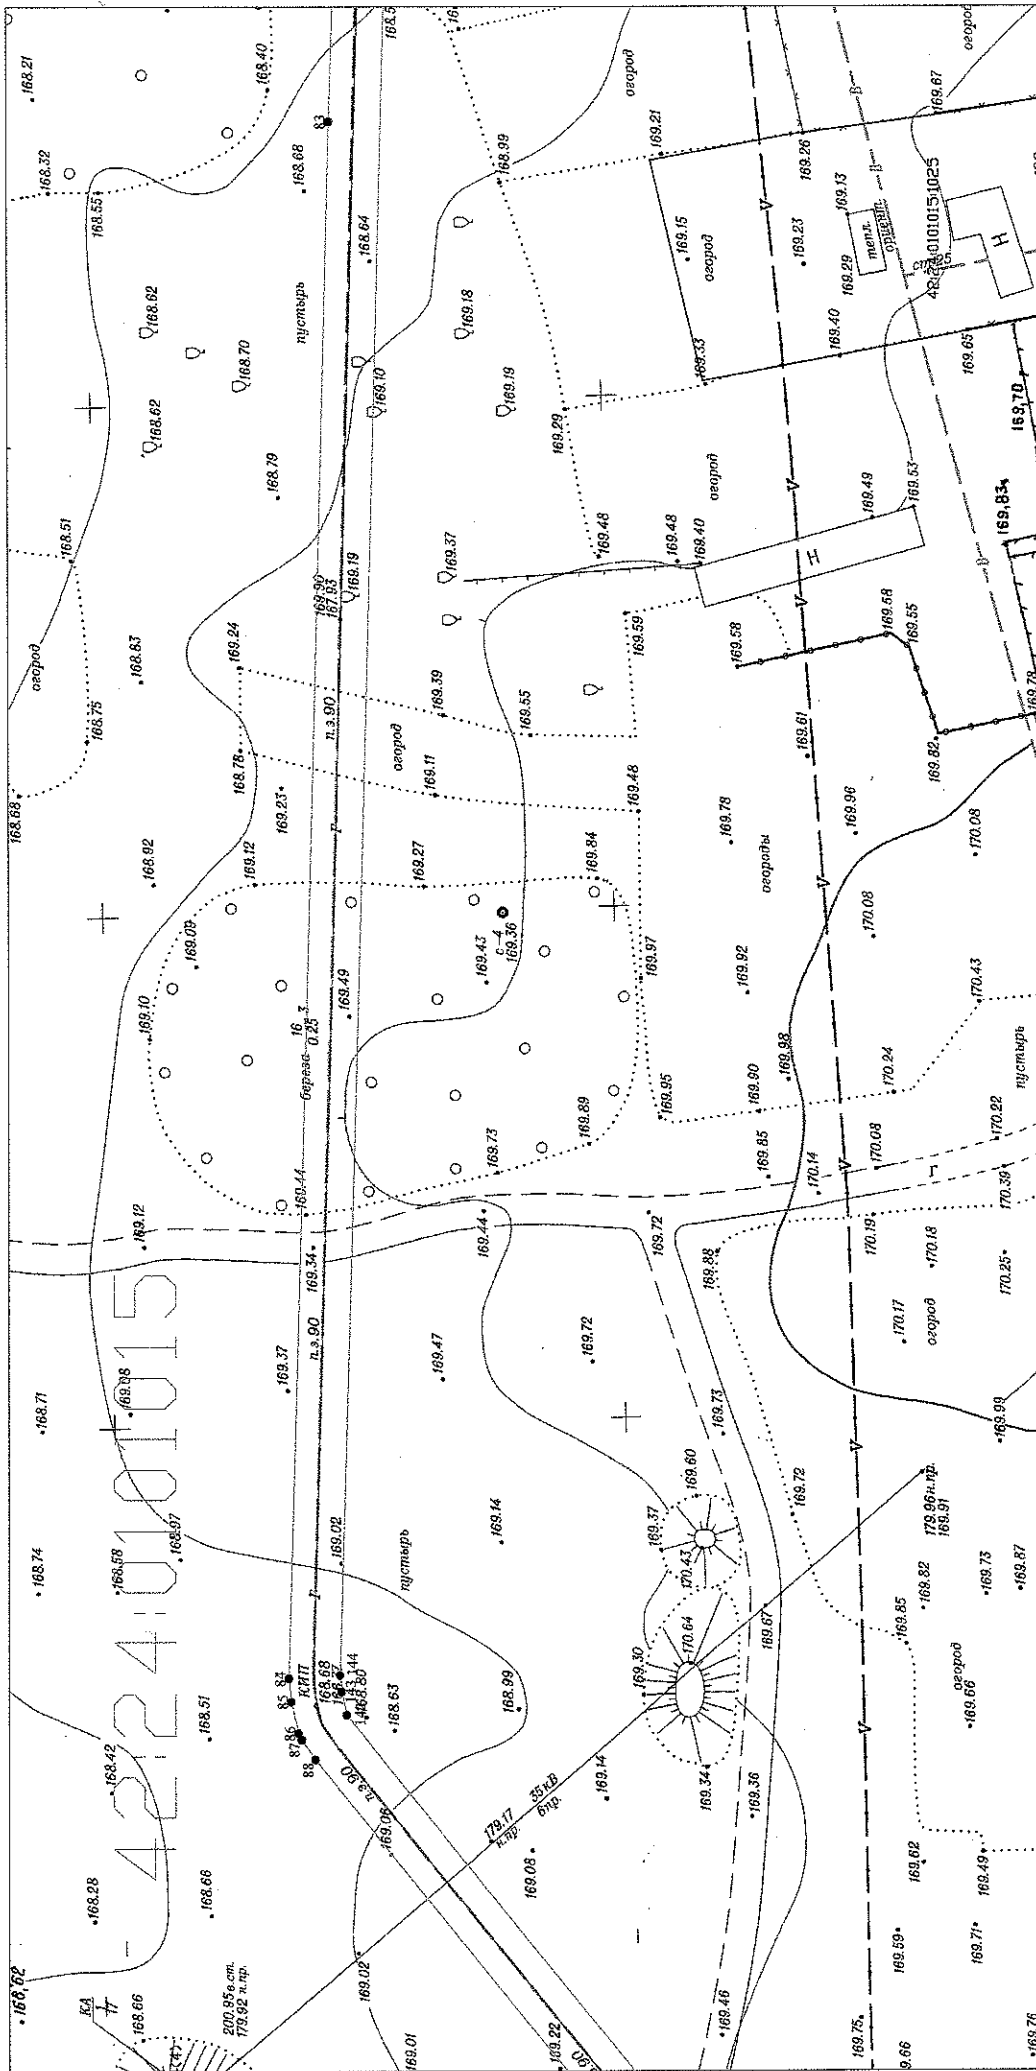

Масштаб 1:500


#### Условные обозначения:

- 1 ● характерная точка границы публичного сервитута
- граница публичного сервитута
- 42:04:0340001 кадастровый квартал
- ос. подземного газопровода
- 42:04:000000:2082 кадастровый номер сооружения газопровода
- 42:04:0340001:4126 кадастровый номер з/у, зарегистрированный в ЕГРН
- 42:04:0340001:2552 кадастровый номер з/у, попадающих в границу публичного сервитута

Схема границ публичного сервитута

Публичный сервитут в целях эксплуатации линейного объекта системы газоснабжения: "Газопровод к отопительной котельной № 56, расположенной по адресу: г. Кемерово, п. Пионер, ул. Пригородная, 23"

Выноска 7

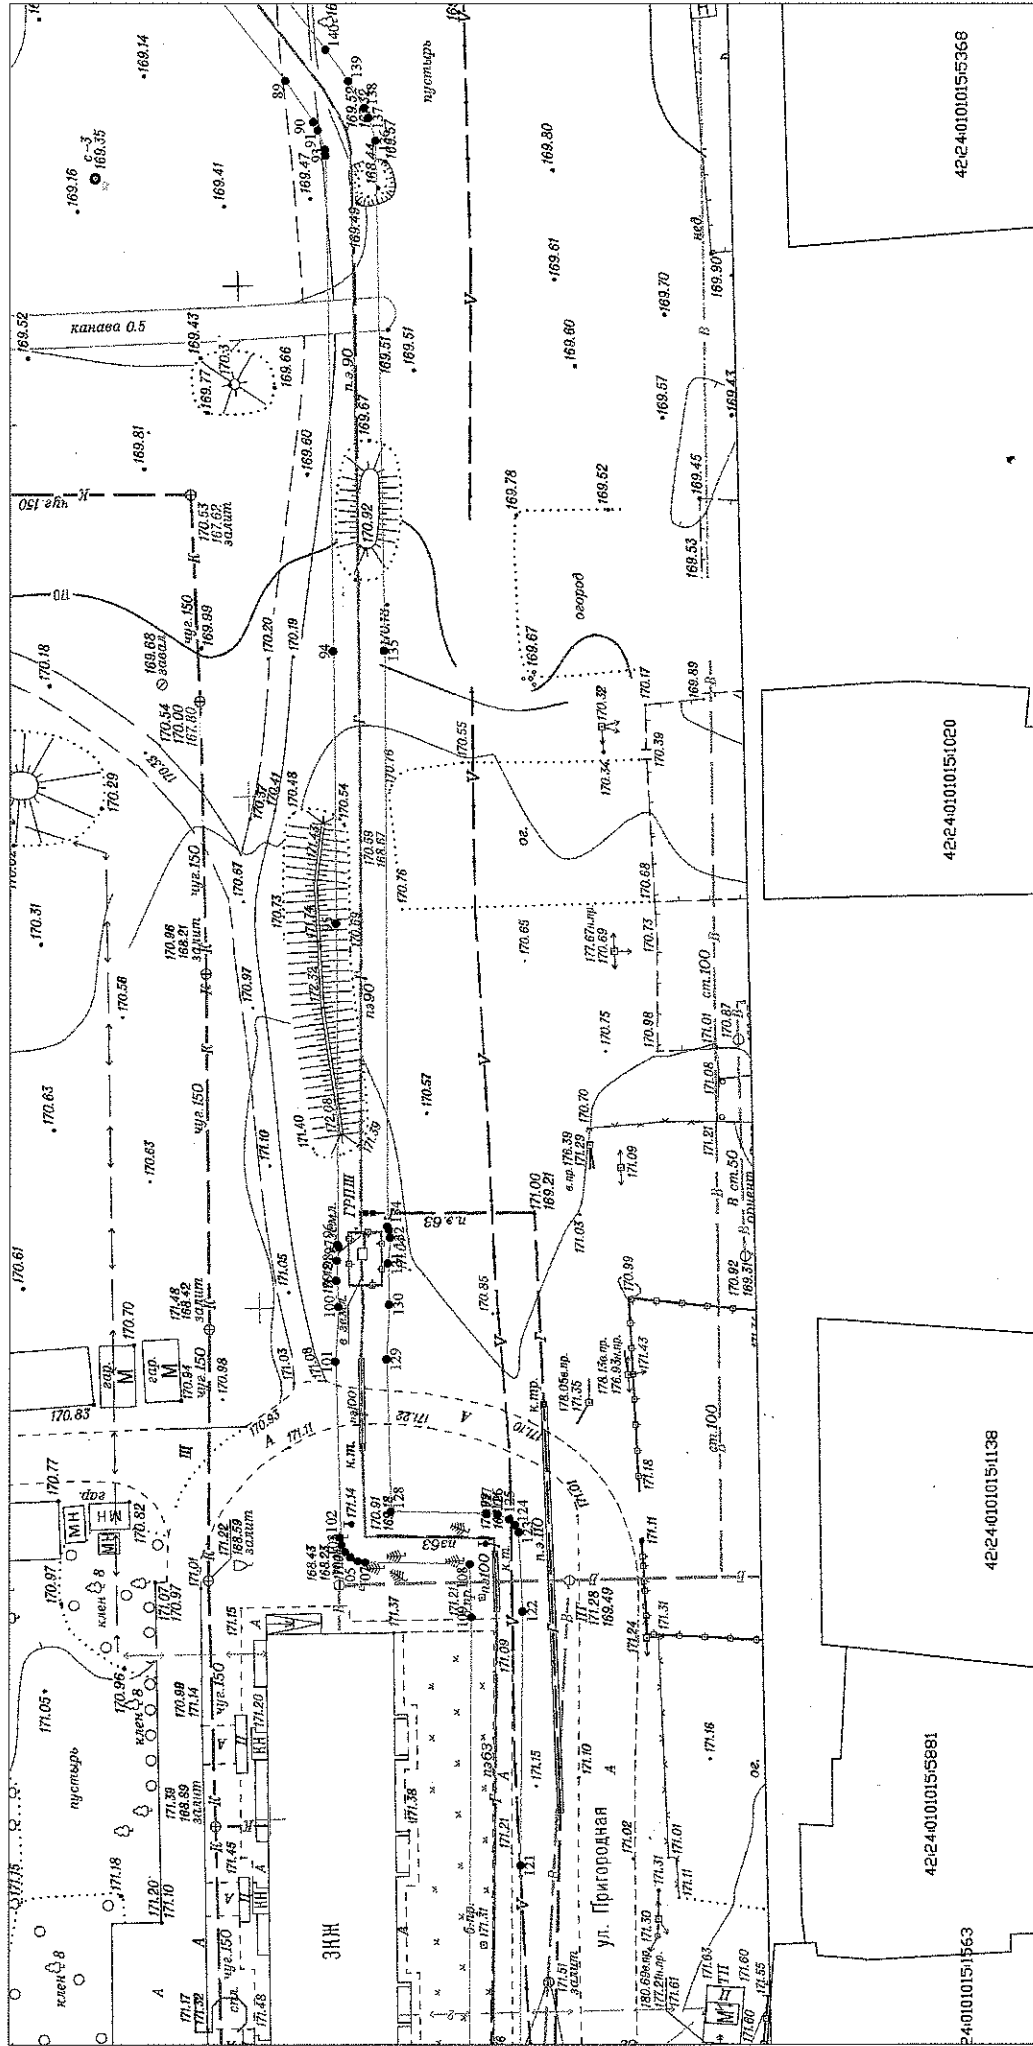

Масштаб 1:500

Условные обозначения:

- 1 ● характерная точка границы публичного сервитута
- граница публичного сервитута
- 42-04-0340001 кадастровый квартал
- 02 ос подземного газопровода
- 42-04-000000-2082 кадастровый номер сооружения газопровода
- 42-04-0340001-4126 кадастровый номер з/у, зарегистрированный в ЕГРН
- 42-04-0340001-2082 кадастровый номер з/у, попадающих в границу публичного сервитута



