


СХЕМА  
расположения границ публичного сервитута

ПРИЛОЖЕНИЕ № 1  
к постановлению администрации  
города Кемерово  
от \_\_\_\_\_ 2025 № \_\_\_\_\_

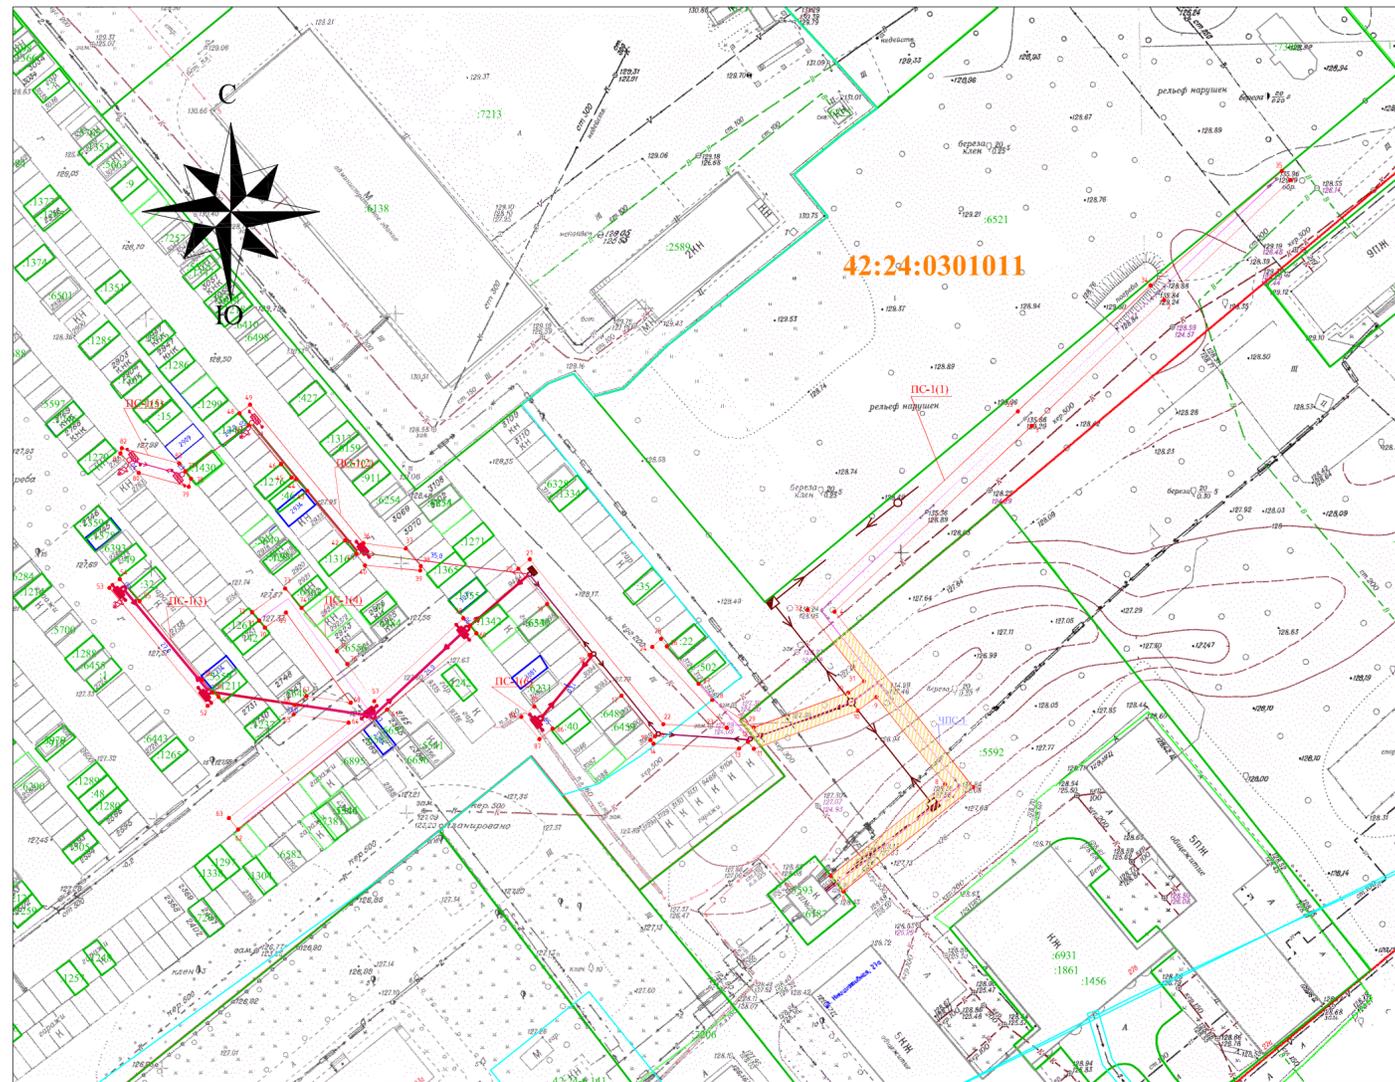

**УСЛОВНЫЕ ОБОЗНАЧЕНИЯ:**

- 42:24:0301011** — Обозначение кадастрового квартала
- Граница земельного участка, прошедшего ГКУ
- Граница кадастрового квартала
- Проектное местоположение инженерного сооружения
- Граница здания/сооружения, прошедшего ГКУ
- Граница охранных зон
- :5592** — Обозначение учтенных земельных участков, зданий/сооружений
- 1 ●** — Характерная точка границы публичного сервитута
- ПС-1** — Проектная граница публичного сервитута

**ЧПС-1** — Часть публичного сервитута на земельном участке с к.н. 42:24:0301011:5592 - площадью 381 кв. м.

Местоположение публичного сервитута - Российская Федерация, Кемеровская область - Кузбасс, Кемеровский городской округ, город Кемерово, северо-западнее ул. \_\_\_\_\_, 27, на землях населенных пунктов в кадастровом квартале 42:24:0301011 - площадью 1411 кв.м., а также в границах земельных участков с кадастровым номерам 42:24:0301011:5592 - площадью 381 кв. м.

Публичный сервитут - объект электросетевого хозяйства: строительство и эксплуатация сооружения электроснабжения - линия электропередачи ВЛ-0,4 кВ от ТП-234 (технологическое присоединение гаражей по адресу: г.Кемерово, северо-западнее жилого дома №2 по ул. Аллейная; г.Кемерово, северо-западнее пересечения ул. Инициативная и ул. Черемховская, КК9484; КК3124; бокс 254, КК 2940; КК 2934, КК 3081, КК3075, КК2384, КК2745, КК2734; КК2922, бокс №16; КК2923/1, бокс №1; КК3129; КК2919; КК2378, бокс №54);

- площадь публичного сервитута - 1792 кв.м;
- система координат МСК-42, зона - 1
- метод определения координат характерных точек - метод спутниковых геодезических измерений (определений);
- средняя квадратическая погрешность положения характерных точек - 0,10 (м);

МАСШТАБ 1:1000

Обозначение характерных точек границ	Каталог координат	
	X	Y
Граница I(1)		
1	628937.46	1334538.72
2	628913.43	1334513.42
3	628888.25	1334486.92
4	628851.07	1334447.48
5	628815.93	1334475.21
6	628795.10	1334449.26
7	628798.20	1334446.73
8	628816.56	1334469.61
9	628833.99	1334455.86
10	628831.27	1334452.10
11	628823.64	1334431.35
12	628825.03	1334430.14
13	628823.68	1334428.39
14	628824.65	1334411.25
15	628825.36	1334410.68
16	628826.11	1334411.56
17	628834.25	1334404.87
18	628842.41	1334398.45
19	628852.61	1334389.97
20	628859.66	1334384.19
21	628861.54	1334386.50
22	628828.55	1334413.24
23	628827.83	1334425.92
24	628844.02	1334411.01
25	628845.63	1334412.76
26	628844.14	1334413.92
27	628836.62	1334420.28
28	628833.39	1334423.03
29	628827.89	1334431.31
30	628834.84	1334450.22
31	628837.13	1334453.38
32	628851.47	1334442.07
33	628891.17	1334484.18
34	628916.38	1334510.72
35	628939.29	1334536.98
1	628937.46	1334538.72

Граница I(2)		
36	628864.79	1334353.19
37	628863.71	1334361.69
38	628860.19	1334364.69
39	628859.31	1334364.58
40	628860.34	1334353.50
41	628862.65	1334351.81
42	628865.32	1334349.55
43	628875.24	1334341.95
44	628877.60	1334339.76
45	628877.93	1334338.85
46	628880.62	1334336.71
47	628888.36	1334330.24
48	628890.78	1334328.42
49	628892.52	1334330.53
36	628864.79	1334353.19
Граница I(3)		
50	628834.89	1334323.00
51	628834.03	1334324.22
52	628832.23	1334322.04
53	628855.84	1334302.37
54	628857.57	1334304.45
55	628853.18	1334308.40
56	628837.42	1334320.95
50	628834.89	1334323.00
Граница I(4)		
57	628833.15	1334355.37
58	628849.78	1334373.19
59	628848.30	1334374.57
60	628846.75	1334375.82
61	628831.46	1334357.92
62	628807.47	1334328.14
63	628809.76	1334326.31
64	628828.87	1334350.23
65	628830.51	1334339.26
66	628832.41	1334339.54
67	628834.17	1334341.82
68	628832.85	1334350.67
69	628850.90	1334337.71
70	628847.89	1334333.50

71	628849.30	1334332.35
72	628850.97	1334330.93
73	628855.71	1334337.55
74	628851.81	1334340.82
75	628843.17	1334347.91
76	628840.60	1334349.97
57	628833.15	1334355.37
Граница I(5)		
77	628879.16	1334317.55
78	628877.69	1334318.70
79	628876.09	1334318.27
80	628878.84	1334308.24
81	628882.75	1334304.58
82	628883.80	1334304.86
83	628880.75	1334316.34
77	628879.16	1334317.55
Граница I(6)		
84	628830.00	1334384.81
85	628832.10	1334387.42
86	628827.67	1334391.05
87	628825.58	1334388.43
84	628830.00	1334384.81