

Условные обозначения:


- Границы территории, в отношении которой осуществляется внесение изменений в проект межевания
- Существующие красные линии
- Границы существующих земельных участков (по данным ЕГРН)
- Границы изменяемых земельных участков на кадастровом плане территории
- 2 Границы образуемых земельных участков на кадастровом плане территории

Перечень и сведения о площади образуемых земельных участков, вид разрешенного использования образуемых земельных участков

№ земельного участка на плане	Кадастровый номер земельного участка	Адрес (местоположение) земельного участка	Разрешенное использование земельного участка	Проектная площадь земельного участка, кв.м.
2		Российская Федерация, Кемеровская область – Кузбасс, Кемеровский городской округ, г. Кемерово, ул. Терешковой, земельный участок 62а	Ремонт автомобилей	4586

Сведения о границах территории, в отношении которой вносятся изменения в проект межевания

№ характерной точки границы проекта межевания	Х, м	У, м	Средняя квадратическая погрешность положения характерной точки (Мт), м	Метод определения координат
1	620891,63	1343651,98	0,1	Картометрический
2	620896,83	1343661,67	0,1	Картометрический
3	620898,55	1343664,86	0,1	Картометрический
4	620905,18	1343676,38	0,1	Картометрический
5	620922,22	1343711,92	0,1	Картометрический
6	620935,88	1343738,20	0,1	Картометрический
7	620894,62	1343759,65	0,1	Картометрический
8	620894,55	1343759,52	0,1	Картометрический
9	620887,54	1343746,35	0,1	Картометрический
10	620864,96	1343703,99	0,1	Картометрический
11	620849,35	1343674,70	0,1	Картометрический
12	620891,63	1343651,98	0,1	Картометрический
1	620891,63	1343651,98	0,1	Картометрический

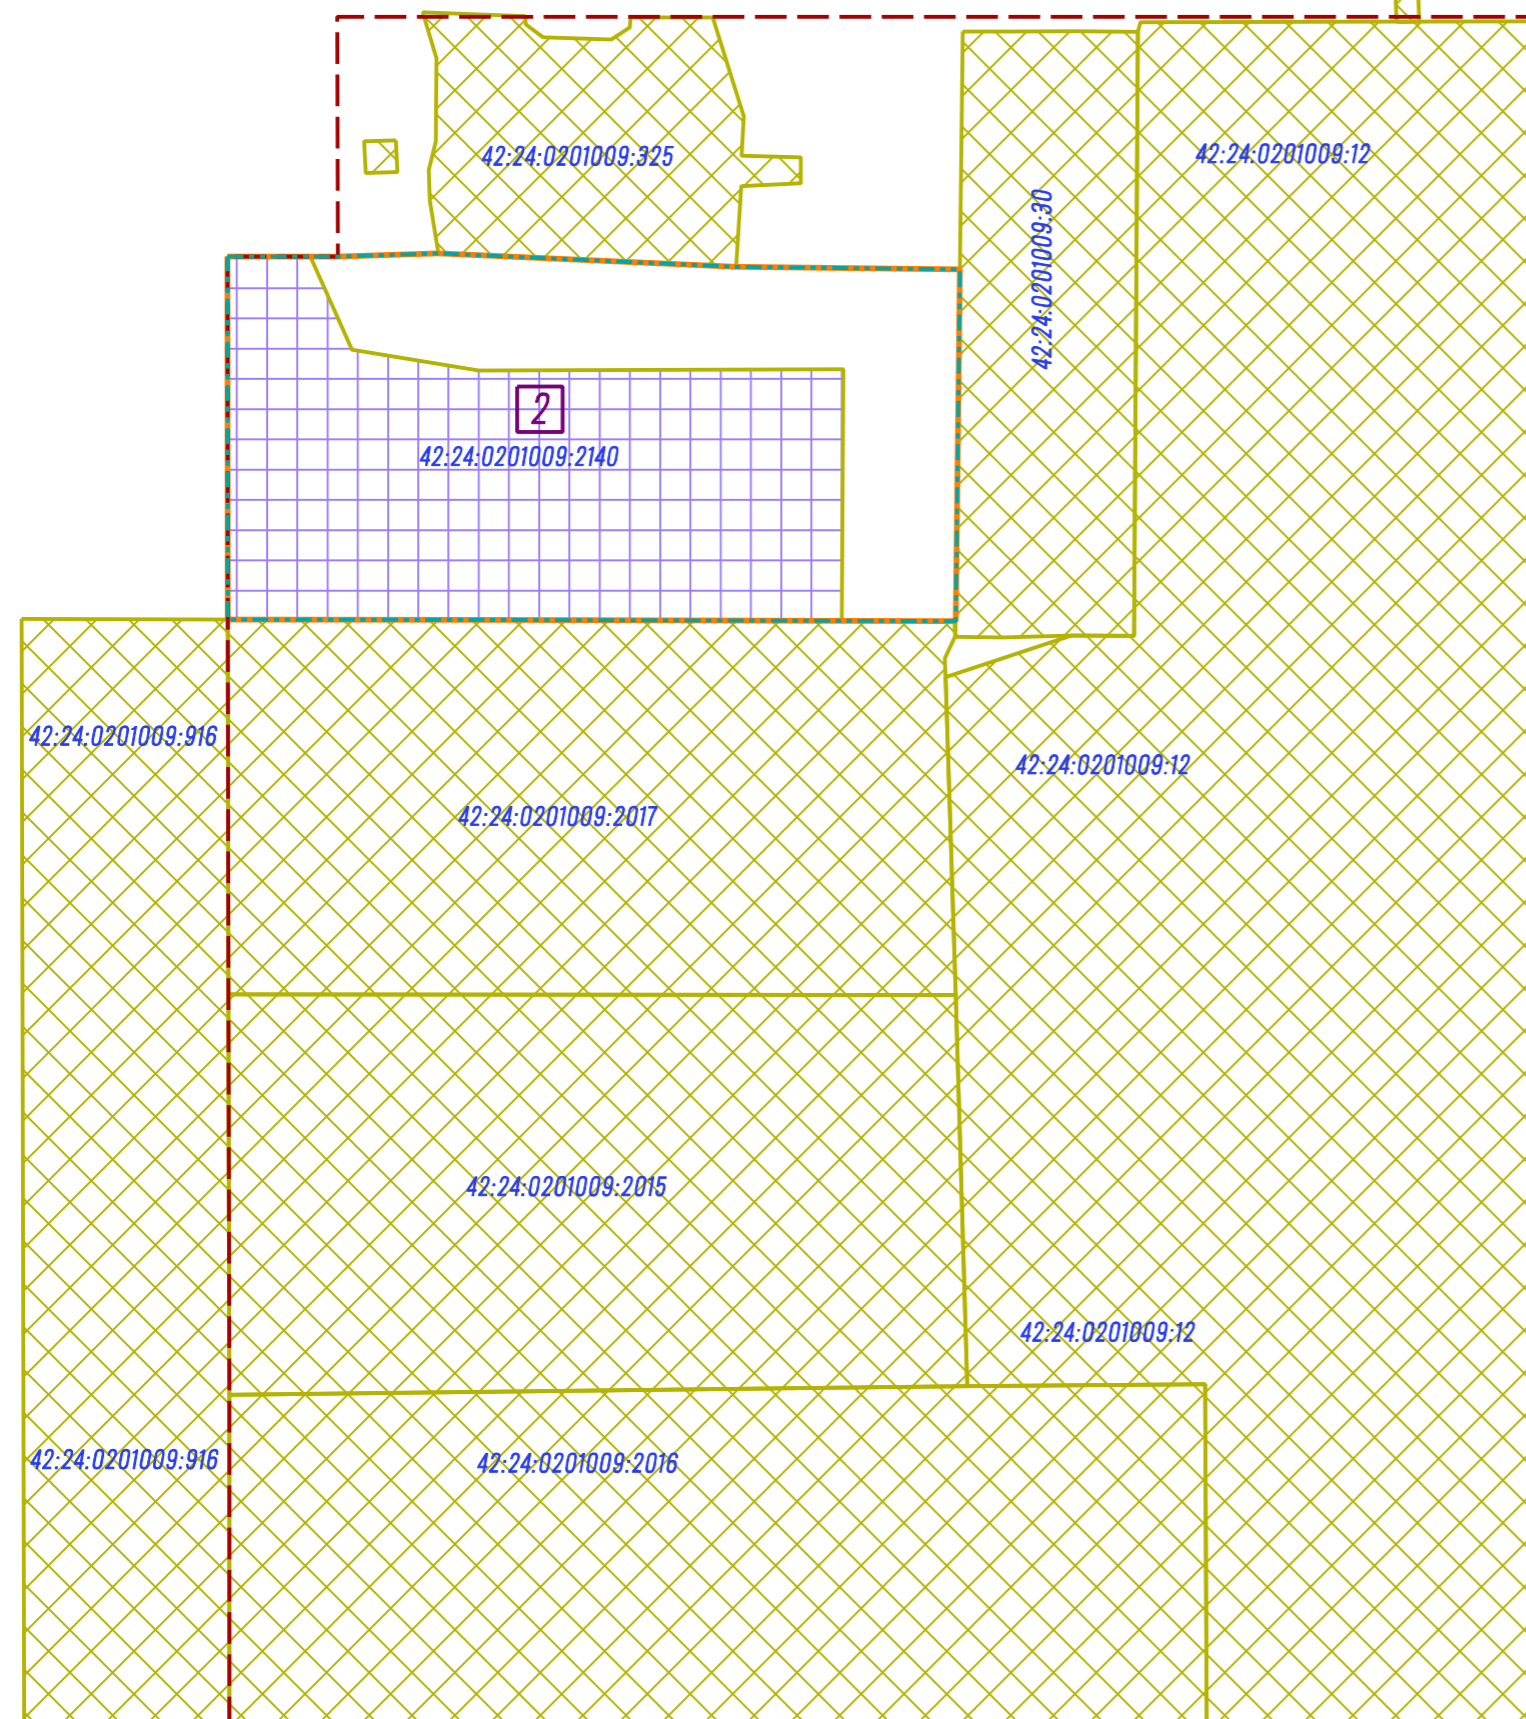

Российская Федерация, Кемеровская область – Кузбасс, Кемеровский городской округ, город Кемерово, территория в границах: ул. Волгоградская – Промышленный проезд – ул. Терешковой – внутриквартальный проезд в Ленинском районе					
Изм.	Кол.уч.	Лист	№ док.	Подпись	Дата
				Ермоленко	2024
Проект межевания территории. Основная часть (внесение изменений)					
				Стадия	Лист
				1	Листов
Чертеж межевания территории М 1:1000					
ООО "Ди Лэнд"					