


СХЕМА

расположения границ публичного сервитута

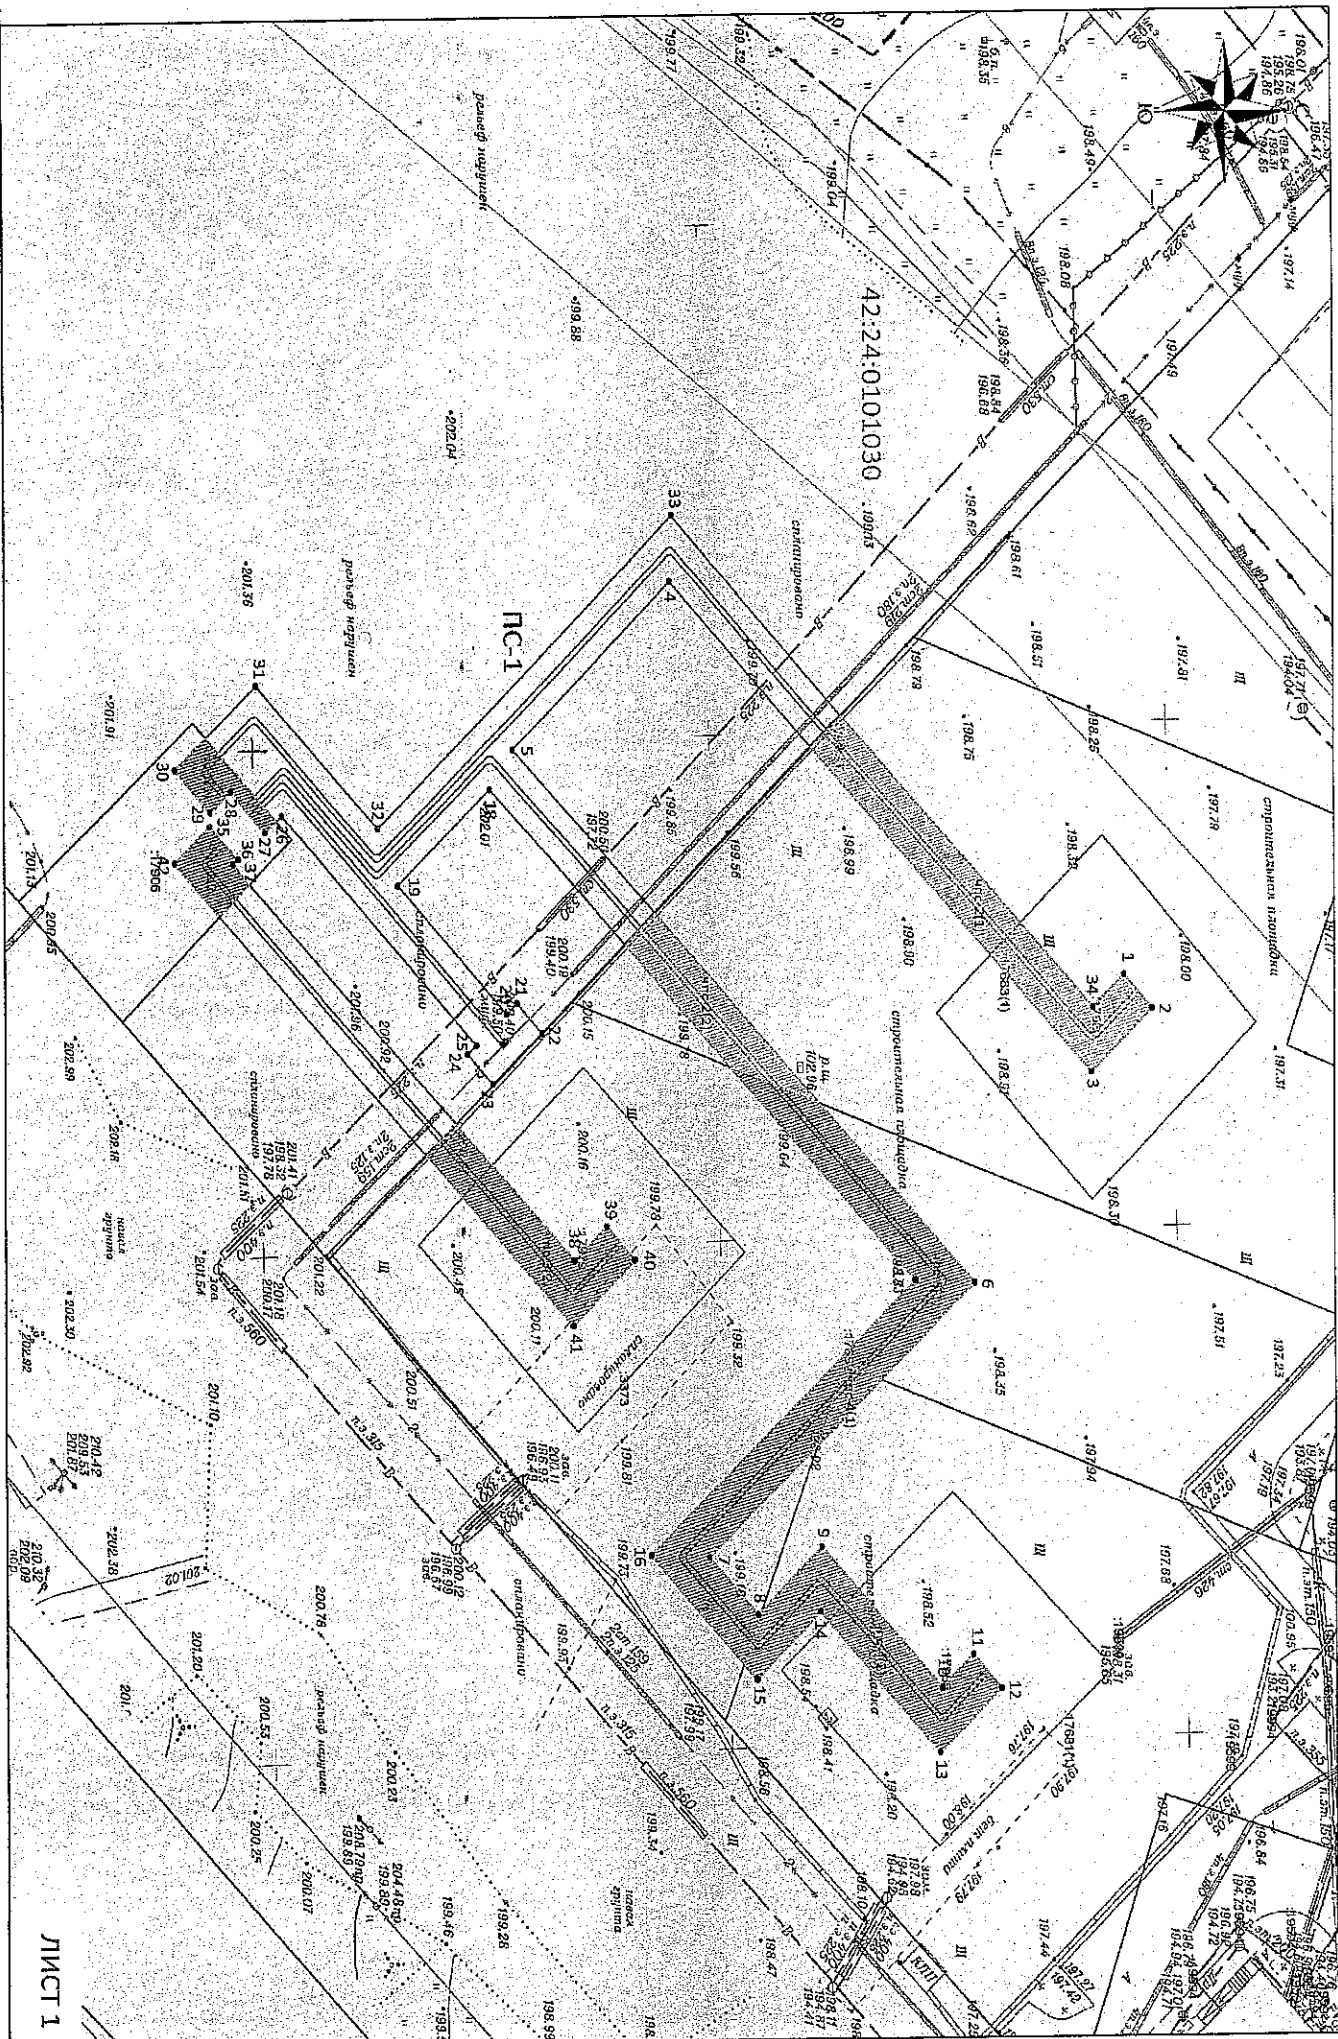

ПРИЛОЖЕНИЕ №1  
к постановлению администрации  
города Кемерово

от \_\_\_\_\_ № \_\_\_\_\_

ОПИСАНИЕ ГРАНИЦ ПУБЛИЧНОГО СЕРВИТУТА

Местоположение публичного сервитута - Российская Федерация, Кемеровская область-Кузбасс, Кемеровский городской округ, город Кемерово, микрорайон 15, юго-восточнее жилого Дома №6А, на землях населенных пунктов в кадастровом квартале № 42:24:0101030 - площадью 851 кв.м, а так же в границах земельных участков с кадастровыми номерами 42:24:0101030:17906 - площадью 72 кв.м, 42:24:0101030:17683 - площадью 318 кв.м, 42:24:0101030:17682 - площадью 462 кв.м, 42:24:0101030:17681 - площадью 183 кв.м;

Публичный сервитут - под объект электросетевого хозяйства: строительство и эксплуатация сооружений электроснабжения - линия электропередачи КЛ-0,4 кв от ТП-2825 (технологическое присоединение многоквартирных жилых домов по адресу: г. Кемерово, Заводский район, микрорайон 15, группа жилых домов №9, 10, 11)

- площадь публичного сервитута - 1886 кв.м;
- система координат - МСК-42, зона-1;
- метод определения координат характерных точек - метод спутниковых геодезических измерений (определений);
- метод кадастровая погрешность положений характерных точек - 0,10 (м);
- масштаб 1:500

УСЛОВНЫЕ ОБОЗНАЧЕНИЯ:

- Граница земельного участка, прошедшего ККУ
- Граница кадастрового квартала
- Проектное местоположение инженерного сооружения
- Граница здания/сооружения, прошедшего ККУ
- Граница охранной зон
- 42:24:0101030 ----- Обозначение кадастрового квартала
- 2711 ----- Обозначение утешных земельных участков, зданий/сооружений
- 1 ● ----- Характерная точка границы публичного сервитута

- ПС-1 Проектная граница публичного сервитута, установленная для строительства электролинии (ВЛ) № 04 от ТП-2825, подстанции - 1886кв.м, в том числе:
  - Многоквартирная часть публичного сервитута на земельном участке с кадастровым № 42:24:0101030:17906 площадью - 72кв.м.
  - в котором чис 2(1) 221кв.м, чис 2(2) 36кв.м
  - Многоквартирная часть публичного сервитута на земельном участке с кадастровым № 42:24:0101030:17683 площадью - 318кв.м.
  - в котором чис 2(1) 353кв.м, чис 2(2) 127кв.м
  - Многоквартирная часть публичного сервитута на земельном участке с кадастровым № 42:24:0101030:17682 площадью - 462кв.м.
  - в котором чис 2(1) 183кв.м, чис 2(2) 279кв.м
  - Многоквартирная часть публичного сервитута на земельном участке с кадастровым № 42:24:0101030:17681 площадью - 183кв.м.
  - в котором чис 4(1) 183кв.м, чис 4(2) 183кв.м

Обозначение характерных точек границ	Координаты, м		Обозначение характерных точек границ	Координаты, м	
	X	Y		X	Y
1	618567,85	1339568,43	25	618495,94	1339569,75
2	618570,89	1339566,75	26	618475,74	1339546,90
3	618564,27	1339572,92	27	618473,91	1339548,55
4	618518,22	1339524,23	28	618470,16	1339544,41
5	618500,97	1339540,56	29	618467,94	1339546,47
6	618551,49	1339593,67	30	618464,01	1339542,22
7	618522,24	1339620,51	31	618472,93	1339538,97
8	618527,61	1339626,19	32	618486,26	1339548,27
9	618534,61	1339619,58	33	618518,44	1339547,86
10	618547,76	1339633,51	34	618564,47	1339566,58
11	618551,15	1339630,31	-	-	-
12	618554,23	1339633,59	35	618467,90	1339547,92
13	618547,55	1339639,90	36	618470,96	1339551,21
14	618534,42	1339625,94	37	618470,40	1339551,74
15	618527,44	1339632,54	38	618507,57	1339591,14
16	618515,82	1339620,26	39	618511,12	1339587,83
17	618545,08	1339593,40	40	618514,19	1339591,12
18	618498,47	1339544,47	41	618507,40	1339597,53
19	618488,44	1339553,96	42	618463,99	1339551,57
20	618500,23	1339566,68			
21	618501,37	1339565,63			
22	618504,08	1339568,56			
23	618498,72	1339573,55			
24	618496,00	1339570,63			