

Схема границ публичного сервитута

Публичный сервитут в целях эксплуатации линейного объекта системы газоснабжения:
Распределительный газопровод 1 микрорайона 3 квартала ж.р. "Лесная Поляна" г. Кемерово




Условные обозначения:

- 1 ● характерная точка границы публичного сервитута
- граница публичного сервитута
- 42:04:0340001 кадастровый квартал
- ось подземного газопровода
- 42:04:0000000:2082 кадастровый номер сооружения газопровода
- 42:04:0340001:4126 кадастровый номер з/у, зарегистрированный в ЕГРН
- 42:04:0340001:1232 кадастровый номер з/у, попадающих в границу публичного сервитута

Схема границ публичного сервитута
 Публичный сервитут в целях эксплуатации линейного объекта системы газоснабжения:
 Распределительный газопровод 1 микрорайона 3 квартала ж.р. "Лесная Поляна" г. Кемерово

Выноска 1

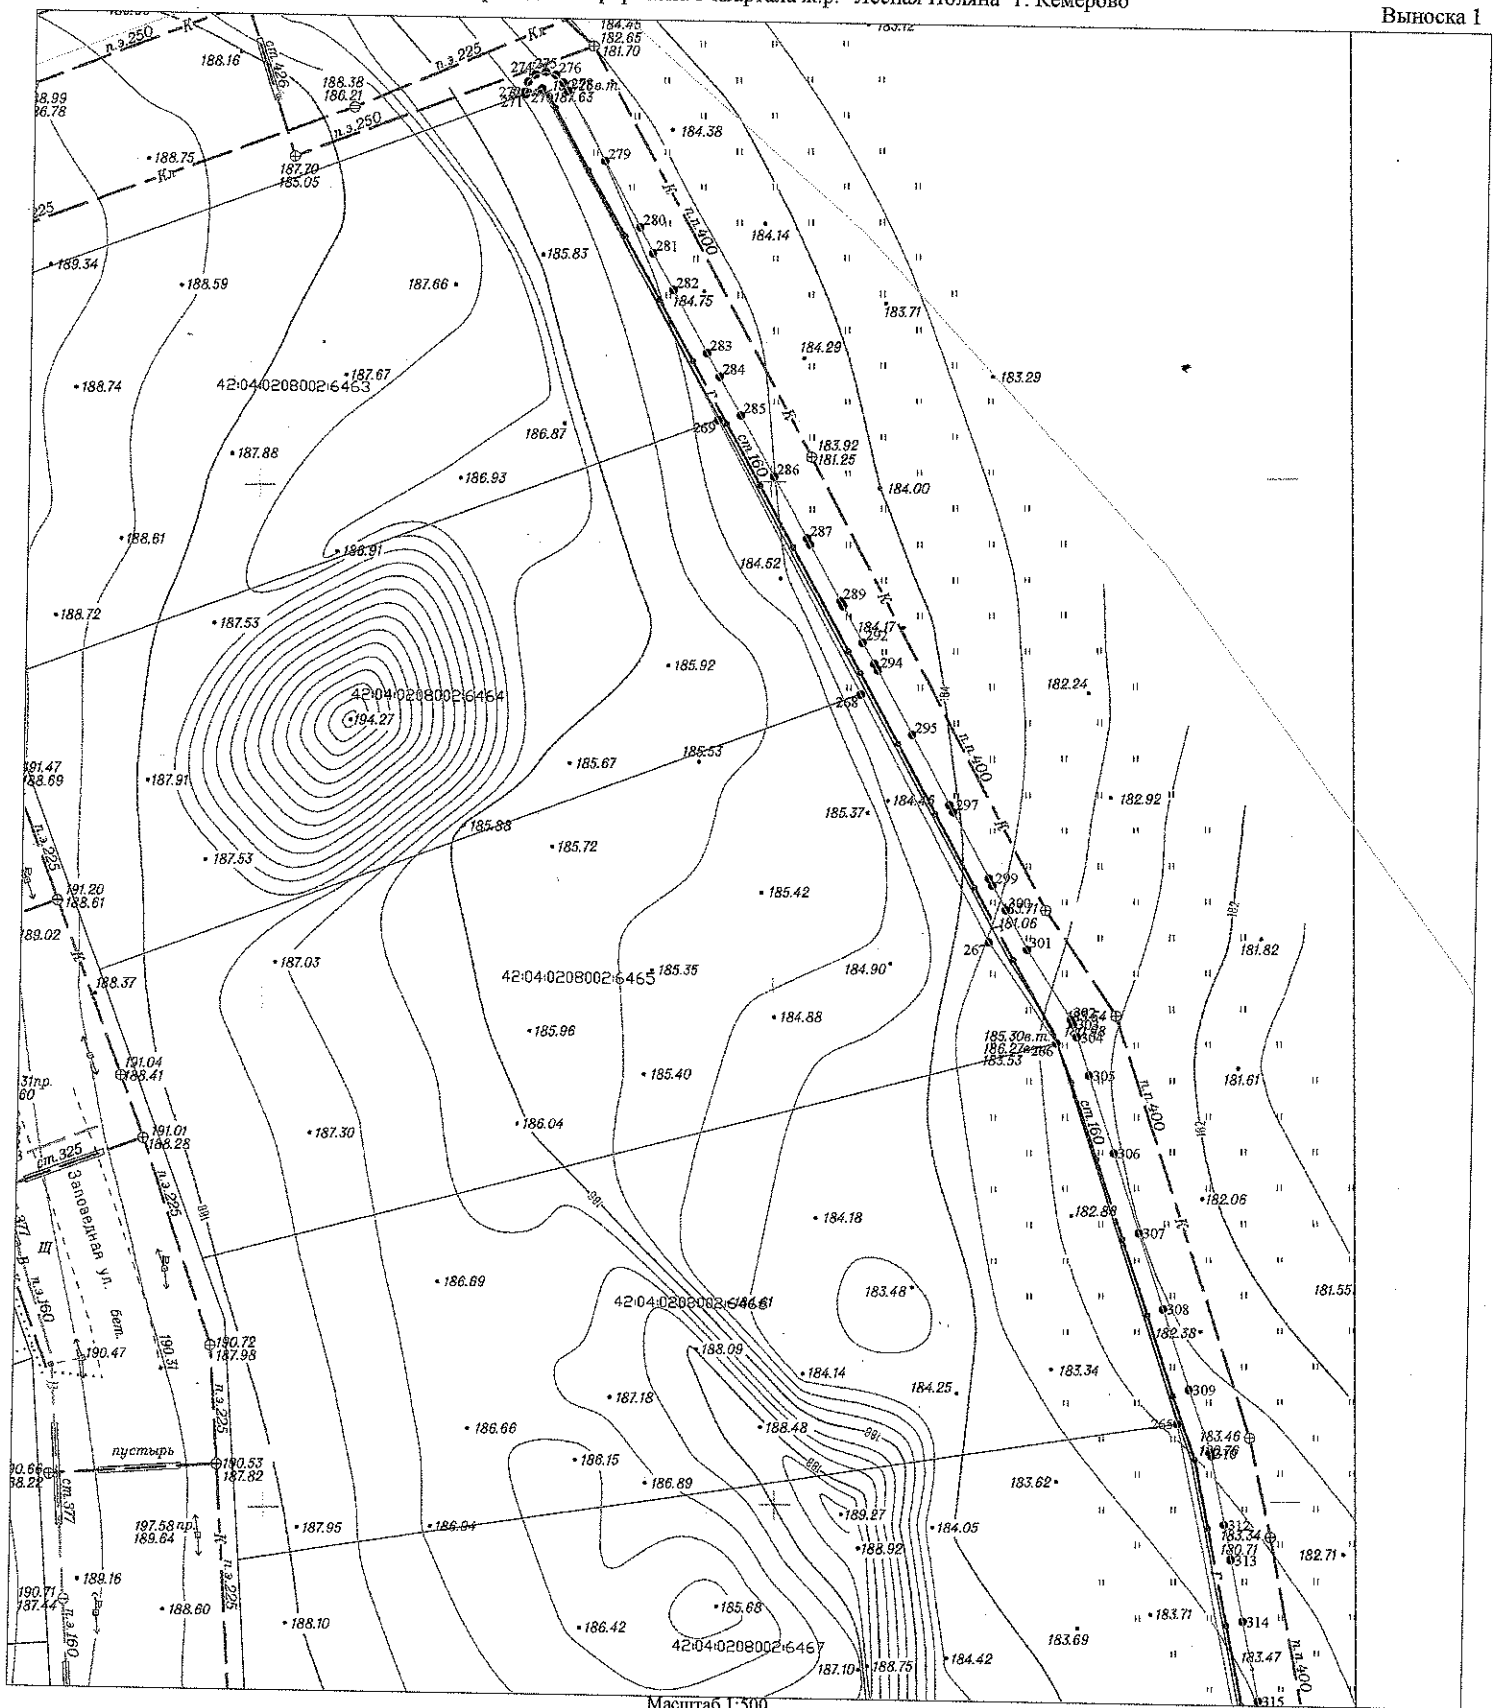


Масштаб 1:500

Условные обозначения:

- характерная точка границы публичного сервитута
- граница публичного сервитута
- 42:04:0340001 кадастровый квартал
- ось подземного газопровода
- 42:04:000000:2082 кадастровый номер сооружения газопровода
- 42:04:0340001:4126 кадастровый номер з/у, зарегистрированный в ЕГРН
- 42:04:0340001:202 кадастровый номер з/у, попадающих в границу публичного сервитута

Схема границ публичного сервитута
 Публичный сервитут в целях эксплуатации линейного объекта системы газоснабжения:
 Распределительный газопровод 1 микрорайона 3 квартала ж.р. "Лесная Поляна" г. Кемерово

Выноска 2

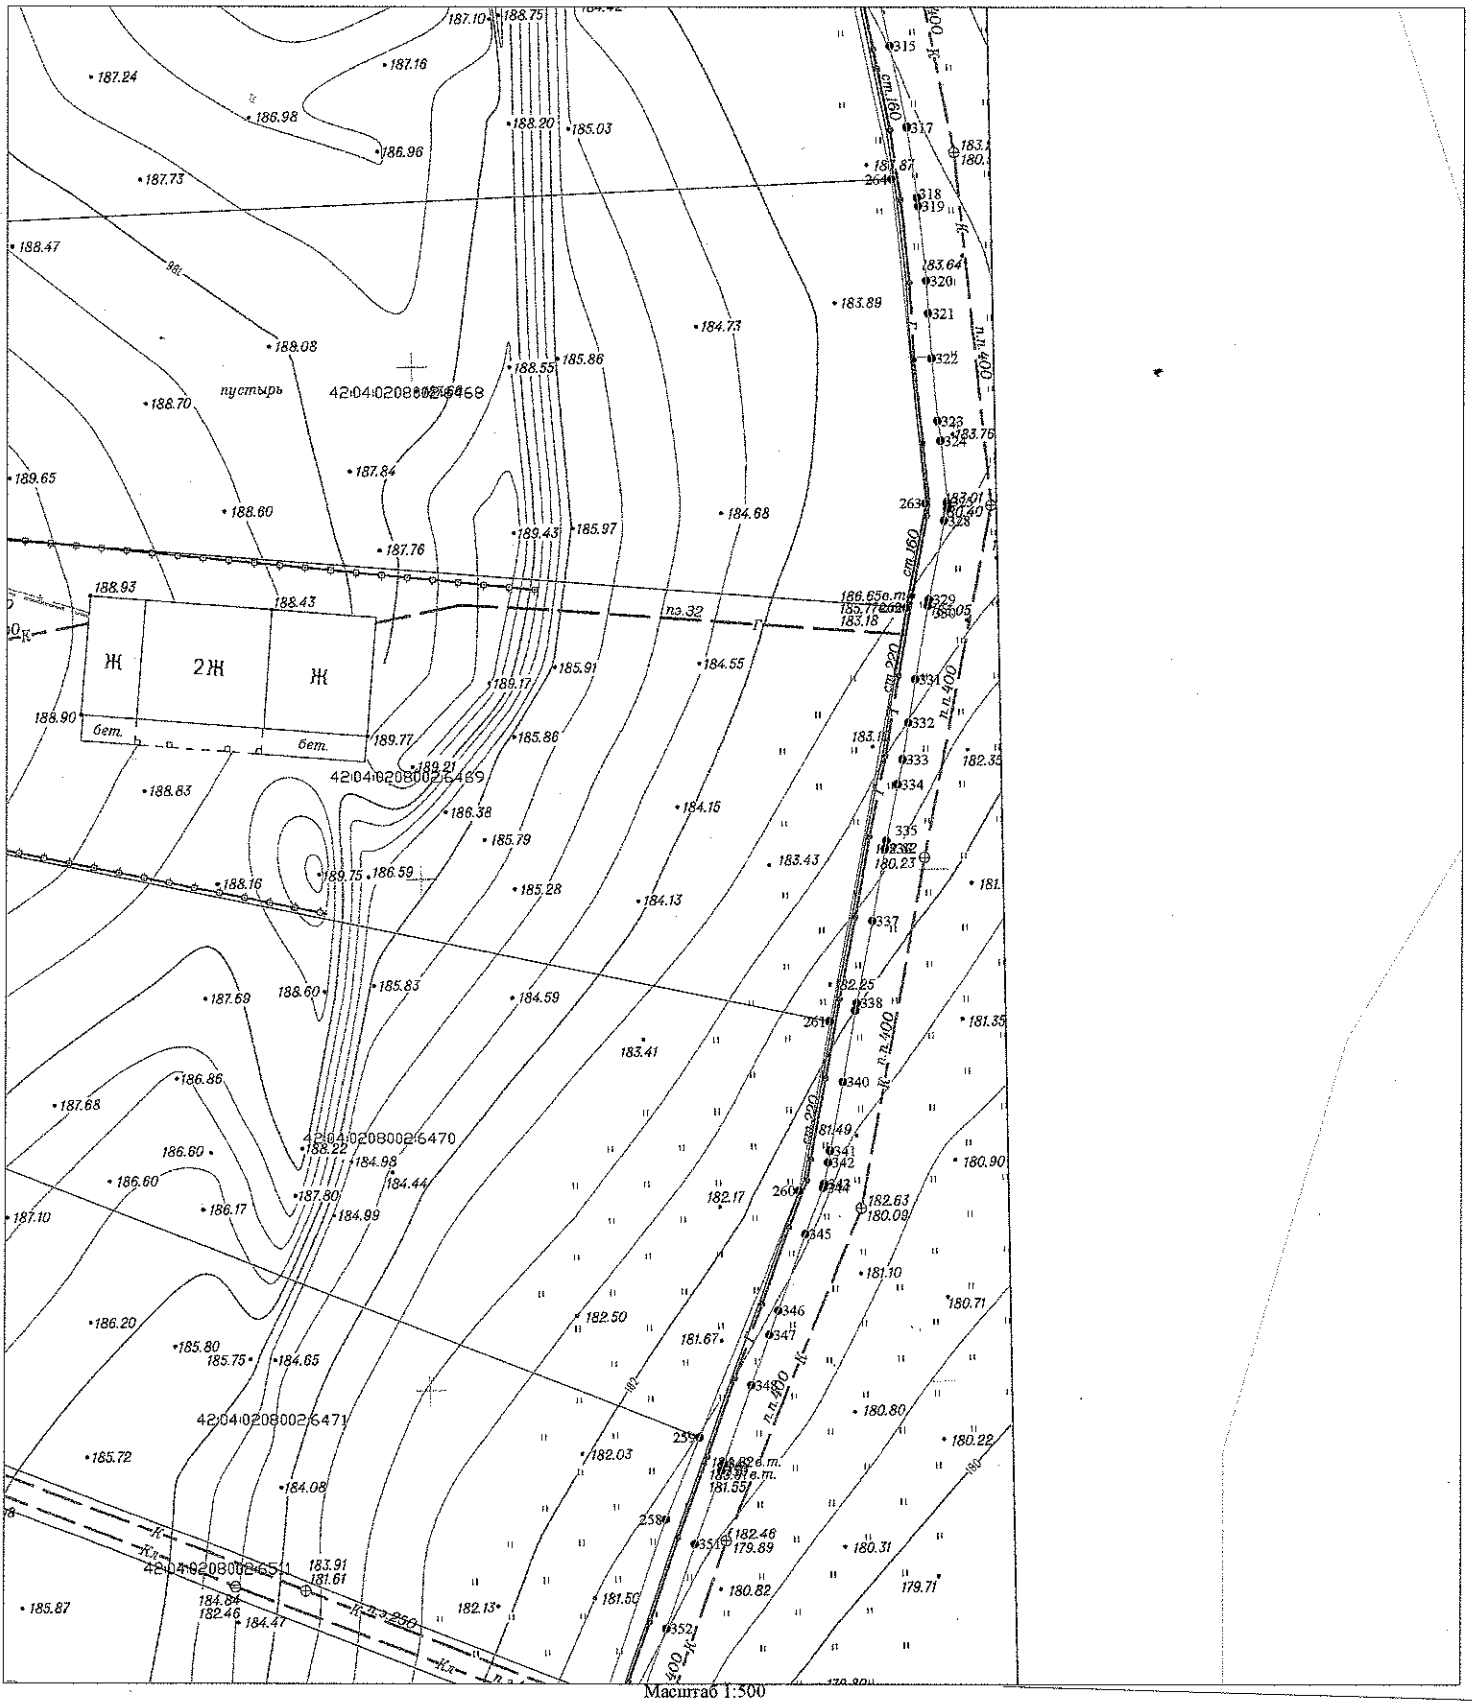
**Условные обозначения:**

- — характеристическая точка границы публичного сервитута
- — граница публичного сервитута
- 42:04:0340001 — кадастровый квартал
- — ось подземного газопровода
- 42:04:0000000:2082 — кадастровый номер сооружения газопровода
- 42:04:0340001:4126 — кадастровый номер з/у, зарегистрированный в ЕПРН
- 42:04:0340001:1855 — кадастровый номер з/у, попадающих в границу публичного сервитута

Схема границ публичного сервитута

Публичный сервитут в целях эксплуатации линейного объекта системы газоснабжения:
Распределительный газопровод I микрорайона 3 квартала ж.р. "Лесная Поляна" г. Кемерово

Выноска 3

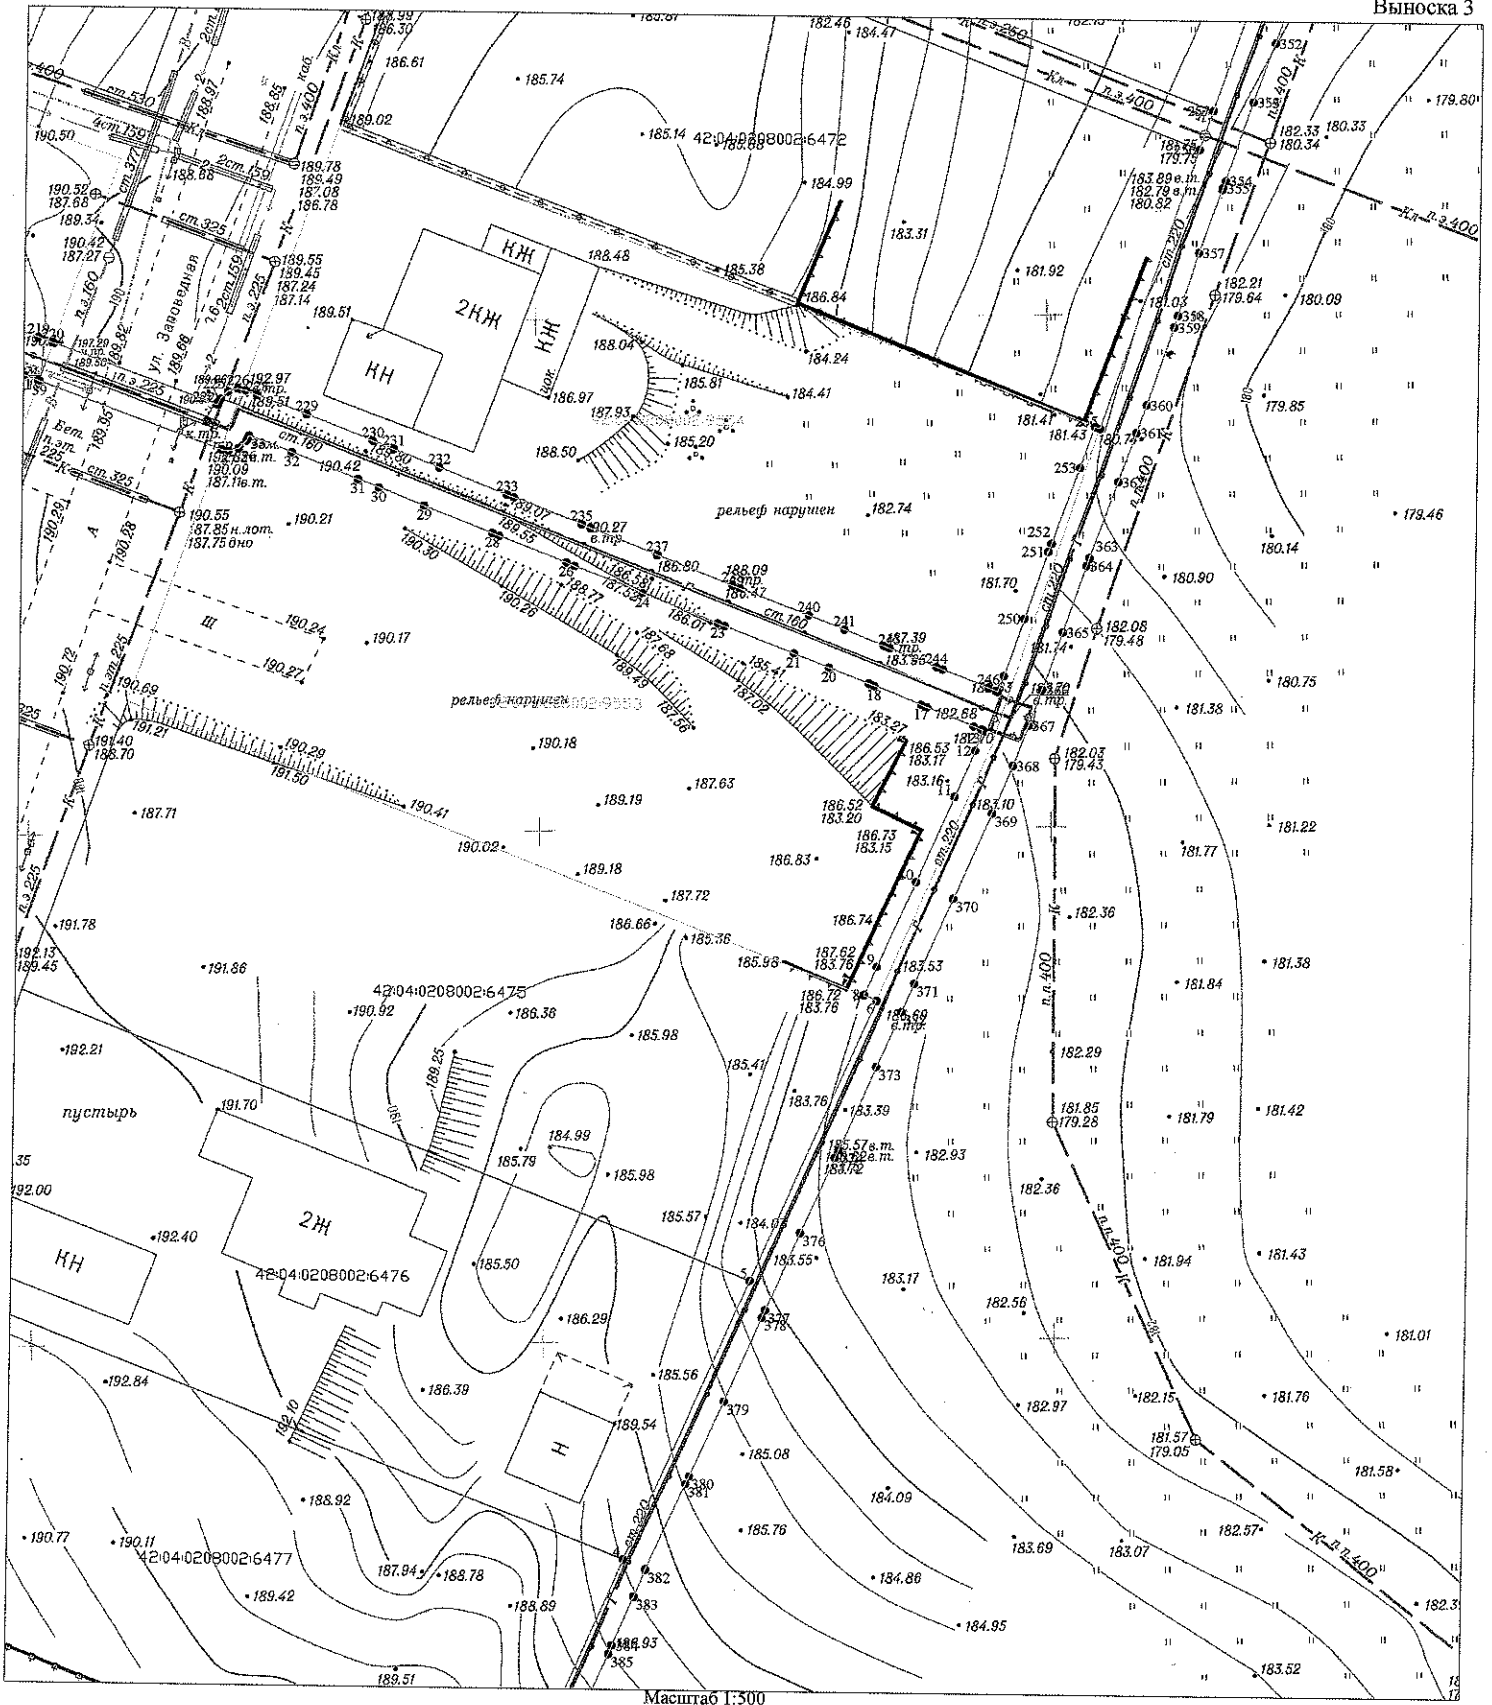


Условные обозначения:

- — характерная точка границы публичного сервитута
- — — — — граница публичного сервитута
- 42:04:0340001 — кадастровый квартал
- — — — — ось подземного газопровода
- 42:04:0000000:2082 — кадастровый номер сооружения газопровода
- 42:04:0340001:4126 — кадастровый номер з/у, зарегистрированный в ЕГРН
- 42:04:0340001:4127 — кадастровый номер з/у, попадающих в границу публичного сервитута

Схема границ публичного сервитута

Публичный сервитут в целях эксплуатации линейного объекта системы газоснабжения:
Распределительный газопровод 1 микрорайона 3 квартала ж.р. "Лесная Поляна" г. Кемерово

Выноска 4

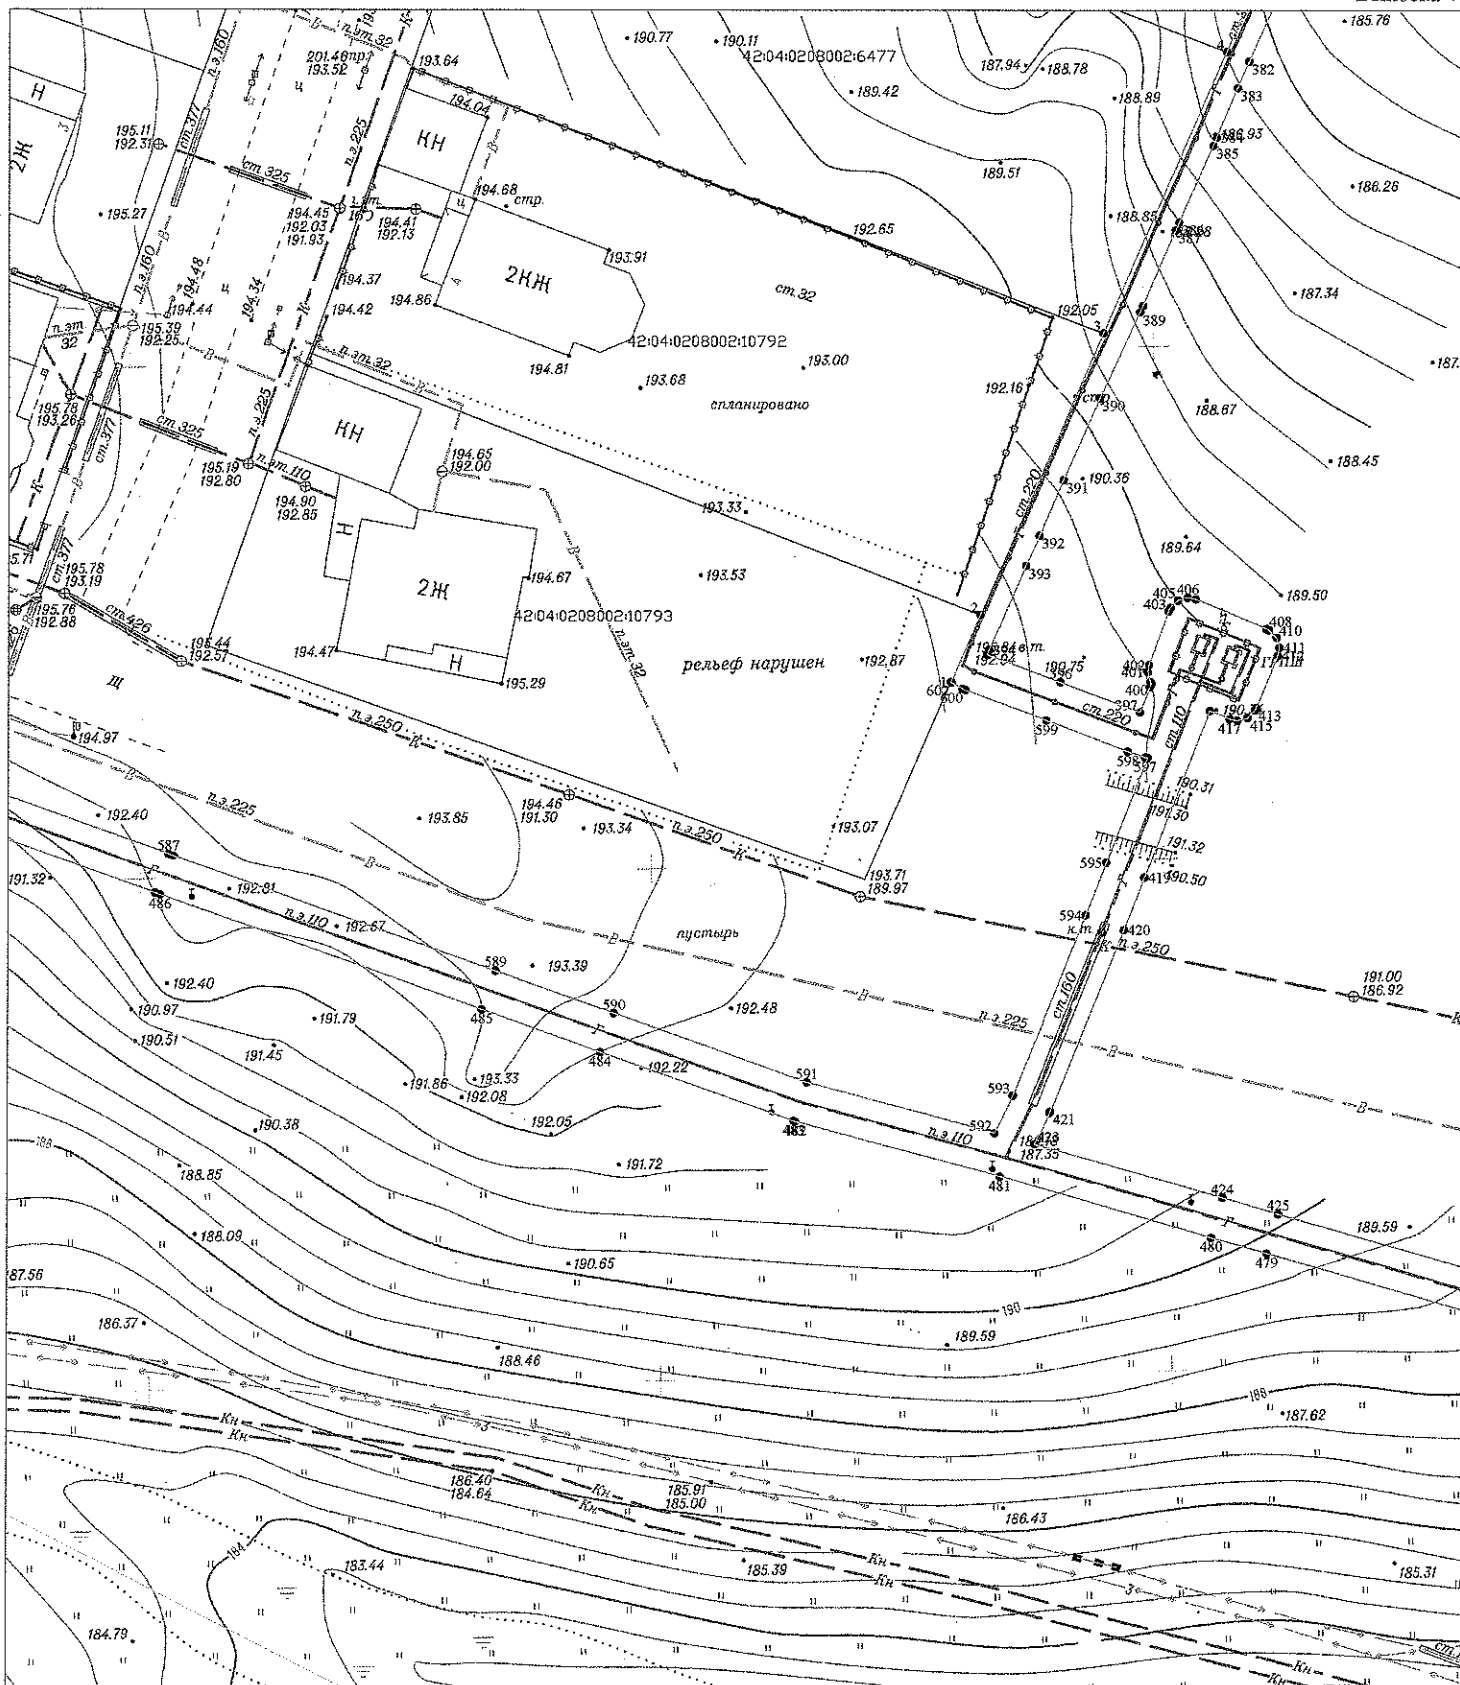

Масштаб 1:500

Условные обозначения:

1 ● характерная точка границы публичного сервитута

— граница публичного сервитута

42:04:0340001 кадастровый квартал

— ось подземного газопровода


42:04:0000000:2082 кадастровый номер сооружения газопровода

42:04:0340001:4126 кадастровый номер з/у, зарегистрированный в ЕГРН

42:04:0340001:4126 кадастровый номер з/у, попадающих в границу публичного сервитута

Схема границ публичного сервитута
 Публичный сервитут в целях эксплуатации линейного объекта системы газоснабжения:
 Распределительный газопровод 1 микрорайона 3 квартала ж.р. "Лесная Поляна" г. Кемерово

Выноска 5

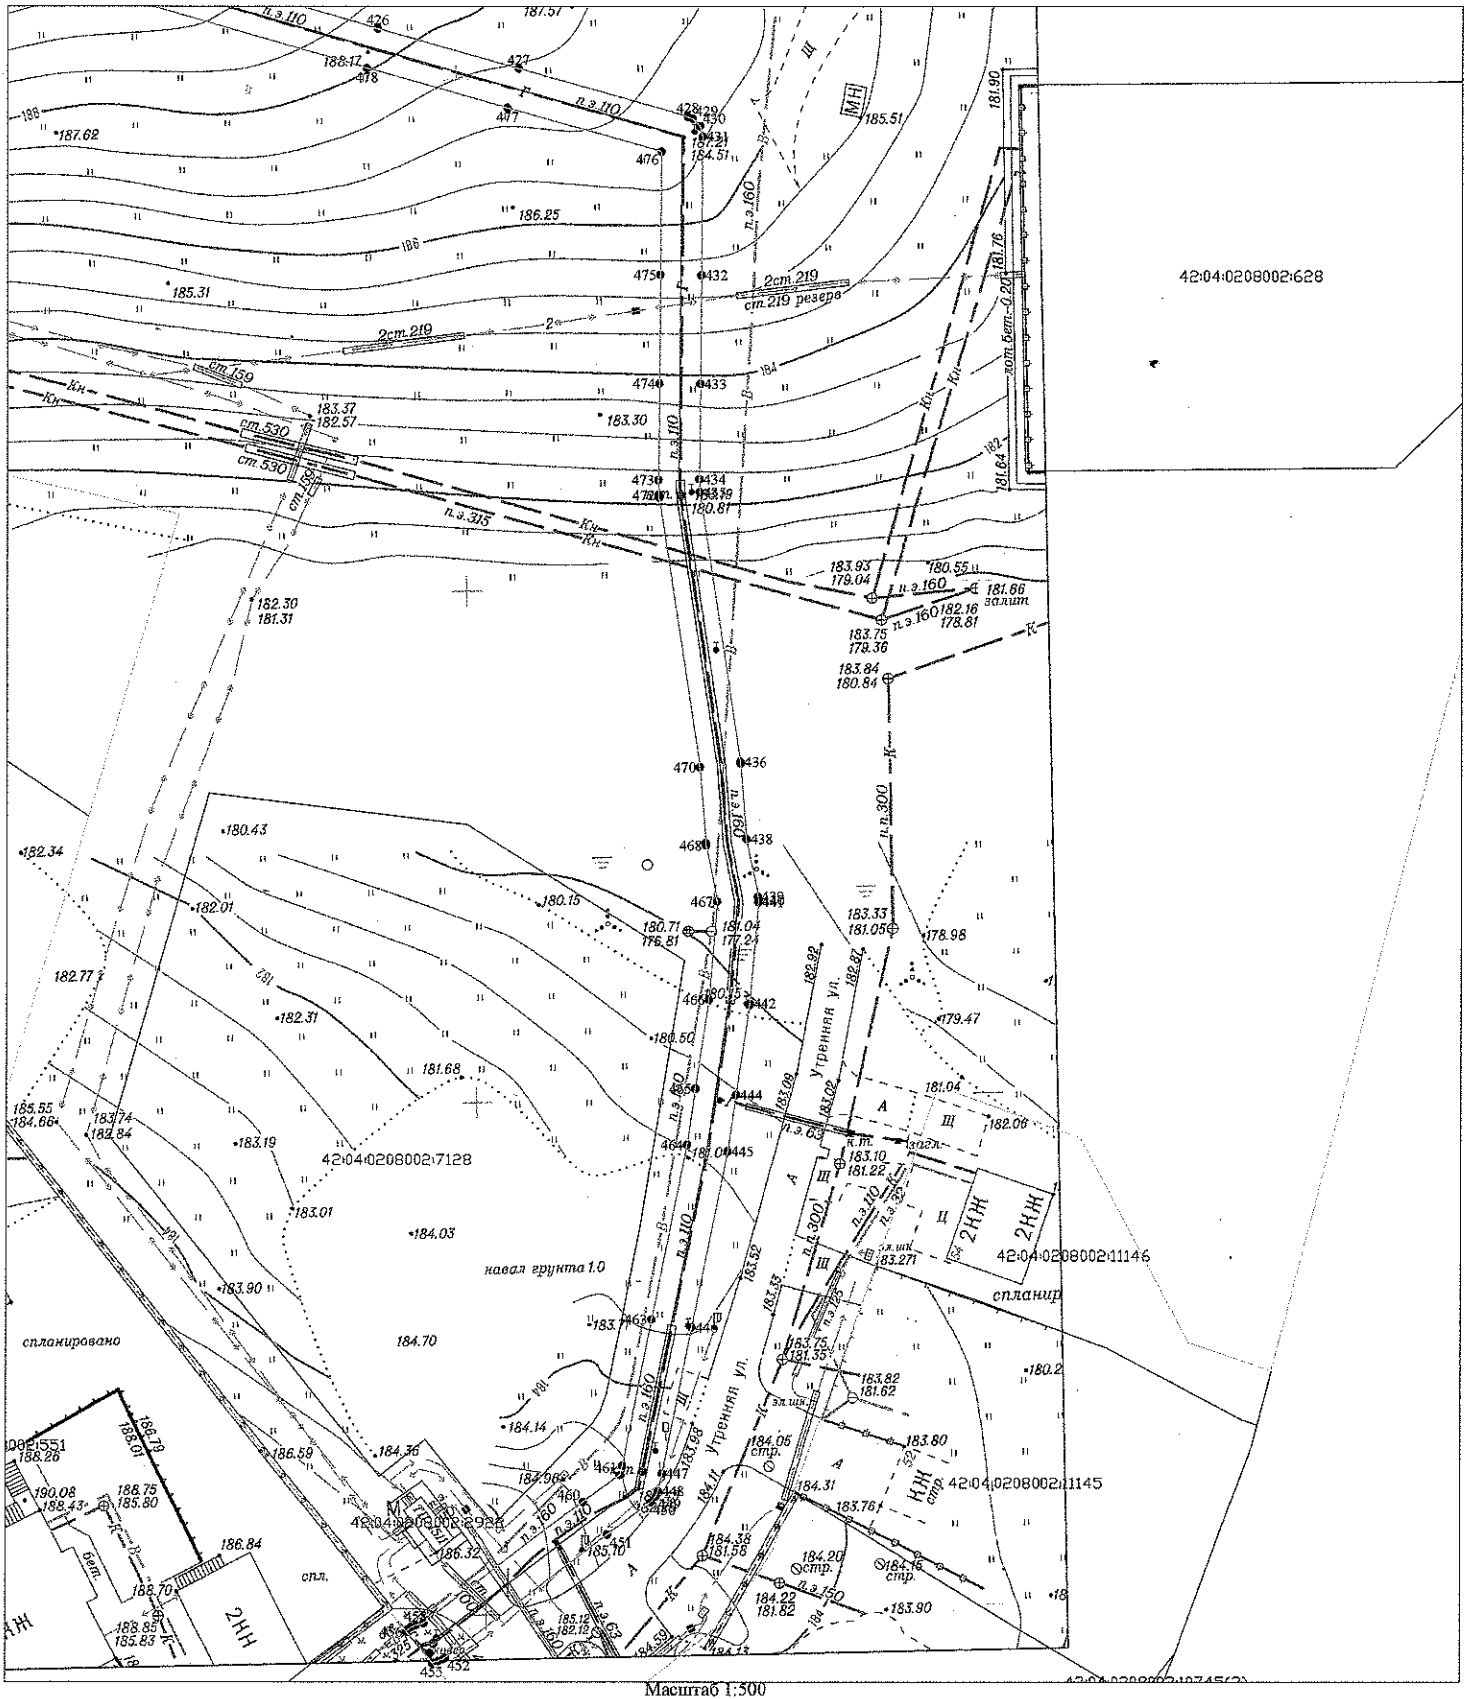**Условные обозначения:**

- — характеристическая точка границы публичного сервитута
- — — — — граница публичного сервитута
- 42:04:0340001 — кадастровый квартал
- — — — — ось подземного газопровода
- 42:04:000000:2082 — кадастровый номер сооружения газопровода
- 42:04:0340001:4126 — кадастровый номер з/у, зарегистрированный в ЕГРН
- 42:04:0340001:1052 — кадастровый номер з/у, попадающих в границу публичного сервитута

Схема границ публичного сервитута

Публичный сервитут в целях эксплуатации линейного объекта системы газоснабжения:
Распределительный газопровод 1 микрорайона 3 квартала ж.р. "Лесная Поляна" г. Кемерово

Выноска 8



Масштаб 1:500

Условные обозначения:

1 • характерная точка границы публичного сервитута

— граница публичного сервитута

42:04:0340001 кадастровый квартал

— ось подземного газопровода

42:04:000000:2082 кадастровый номер сооружения газопровода


42:04:0340001:4126 кадастровый номер з/у, зарегистрированный в ЕГРН

42:04:0340001:4126 кадастровый номер з/у, попадающих в границу публичного сервитута

Схема границ публичного сервитута

Публичный сервитут в целях эксплуатации линейного объекта системы газоснабжения:
Распределительный газопровод 1 микрорайона 3 квартала ж.р. "Лесная Поляна" г. Кемерово

Выноска 10

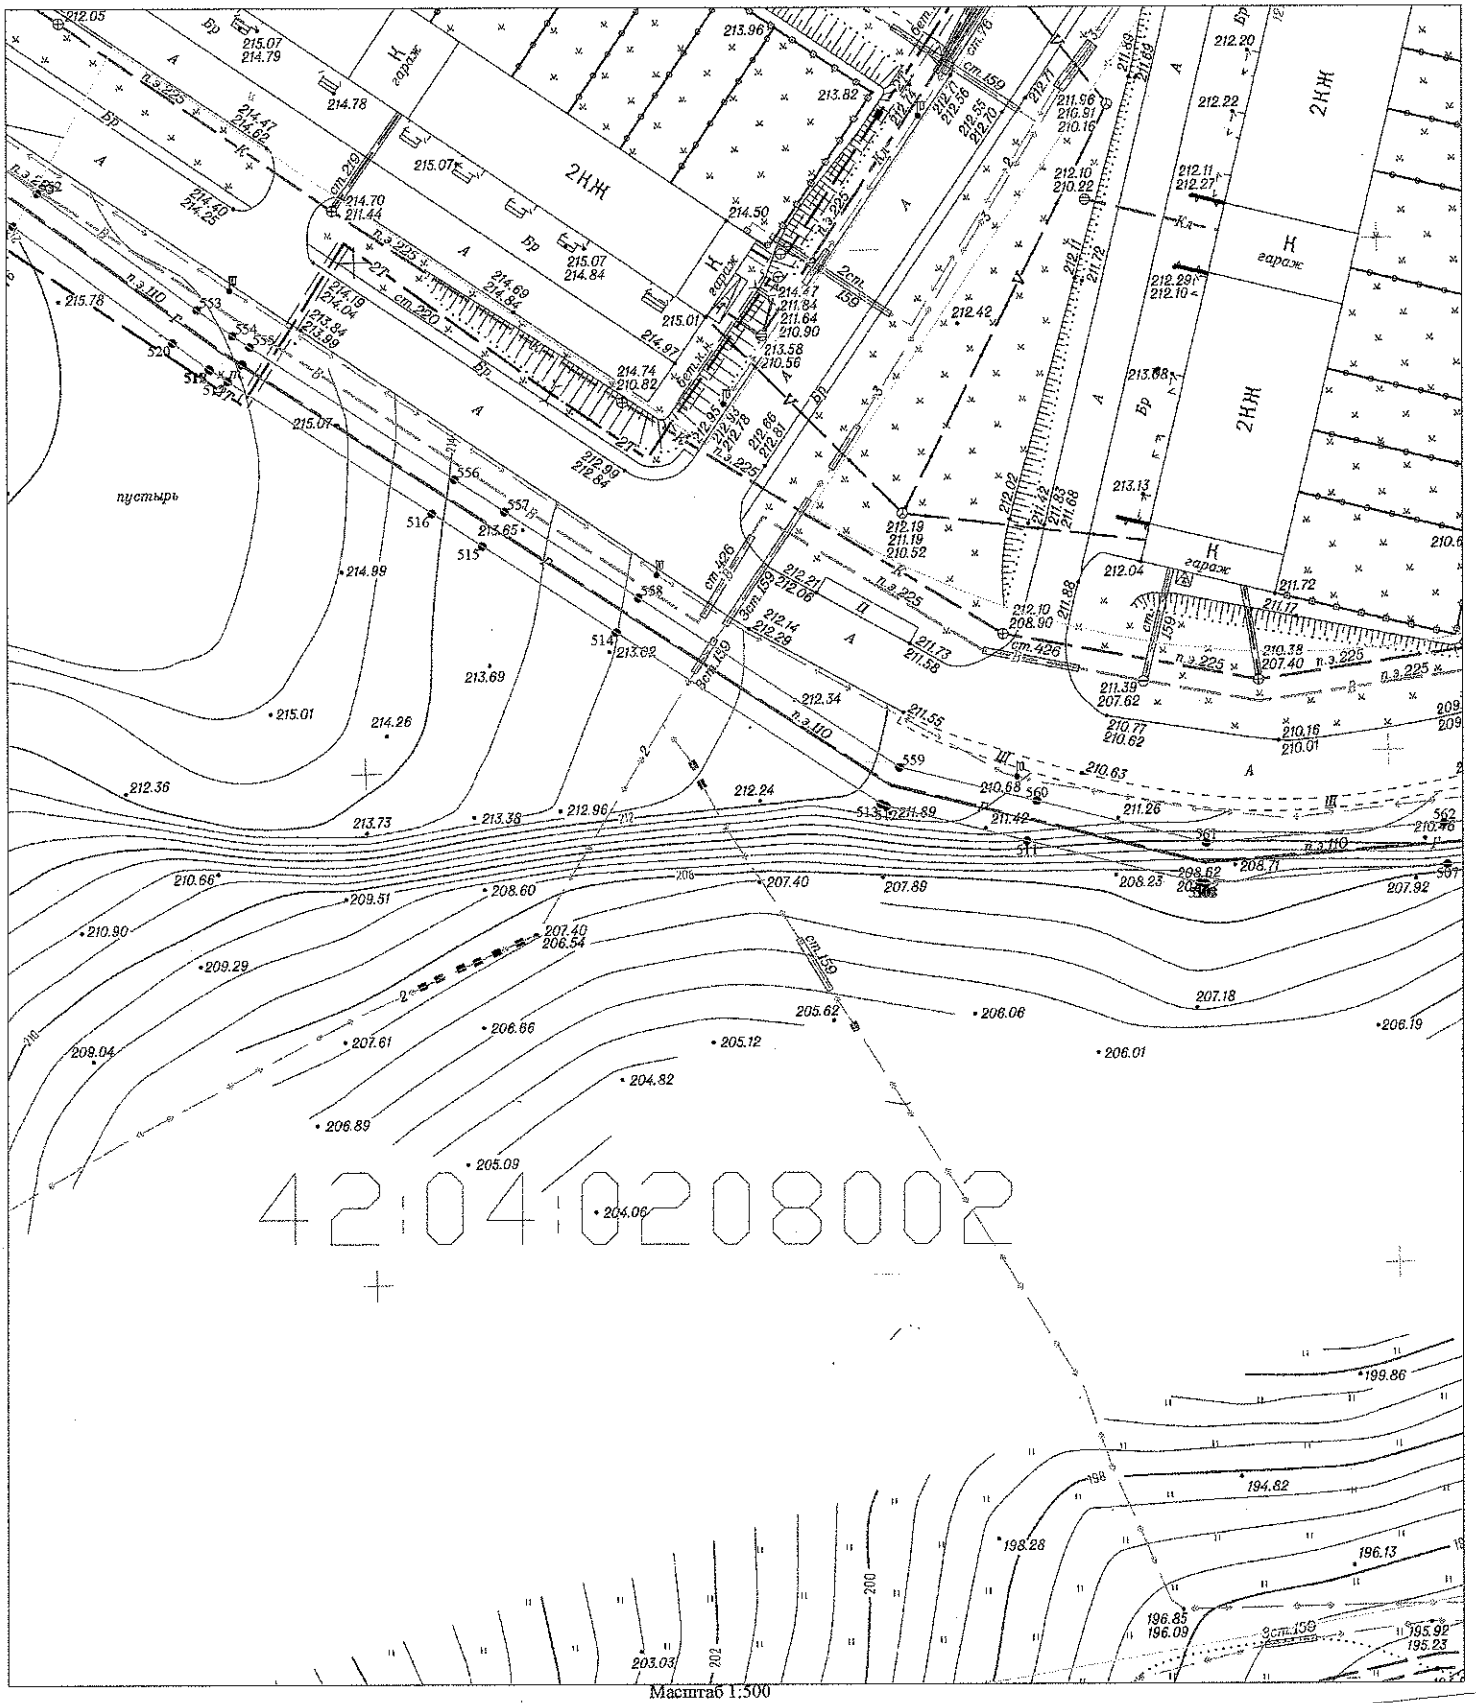

Условные обозначения:

- — характеристическая точка границы публичного сервитута
- — граница публичного сервитута
- 42:04:0340001 — кадастровый квартал
- — ось подземного газопровода
- 42:04:000000:2082 — кадастровый номер сооружения газопровода
- 42:04:0340001:4126 — кадастровый номер з/у, зарегистрированный в ЕГРН
- 42:04:0340001:1222 — кадастровый номер з/у, попадающих в границу публичного сервитута

