

ул. Сибиряков-Гвардейцев

ул. Сибиряков-Гвардейцев




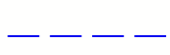
ул. Тухачевского


ул. Тухачевского

ул. Мирная

ул. Мирная

Условные обозначения

-  Границы территории, в отношении которой осуществляется подготовка проекта планировки
-  Существующие красные линии
-  Зона планируемого размещения многоэтажной жилой застройки
-  Линии, обозначающие дороги, улицы, проезды, объекты транспортной инфраструктуры

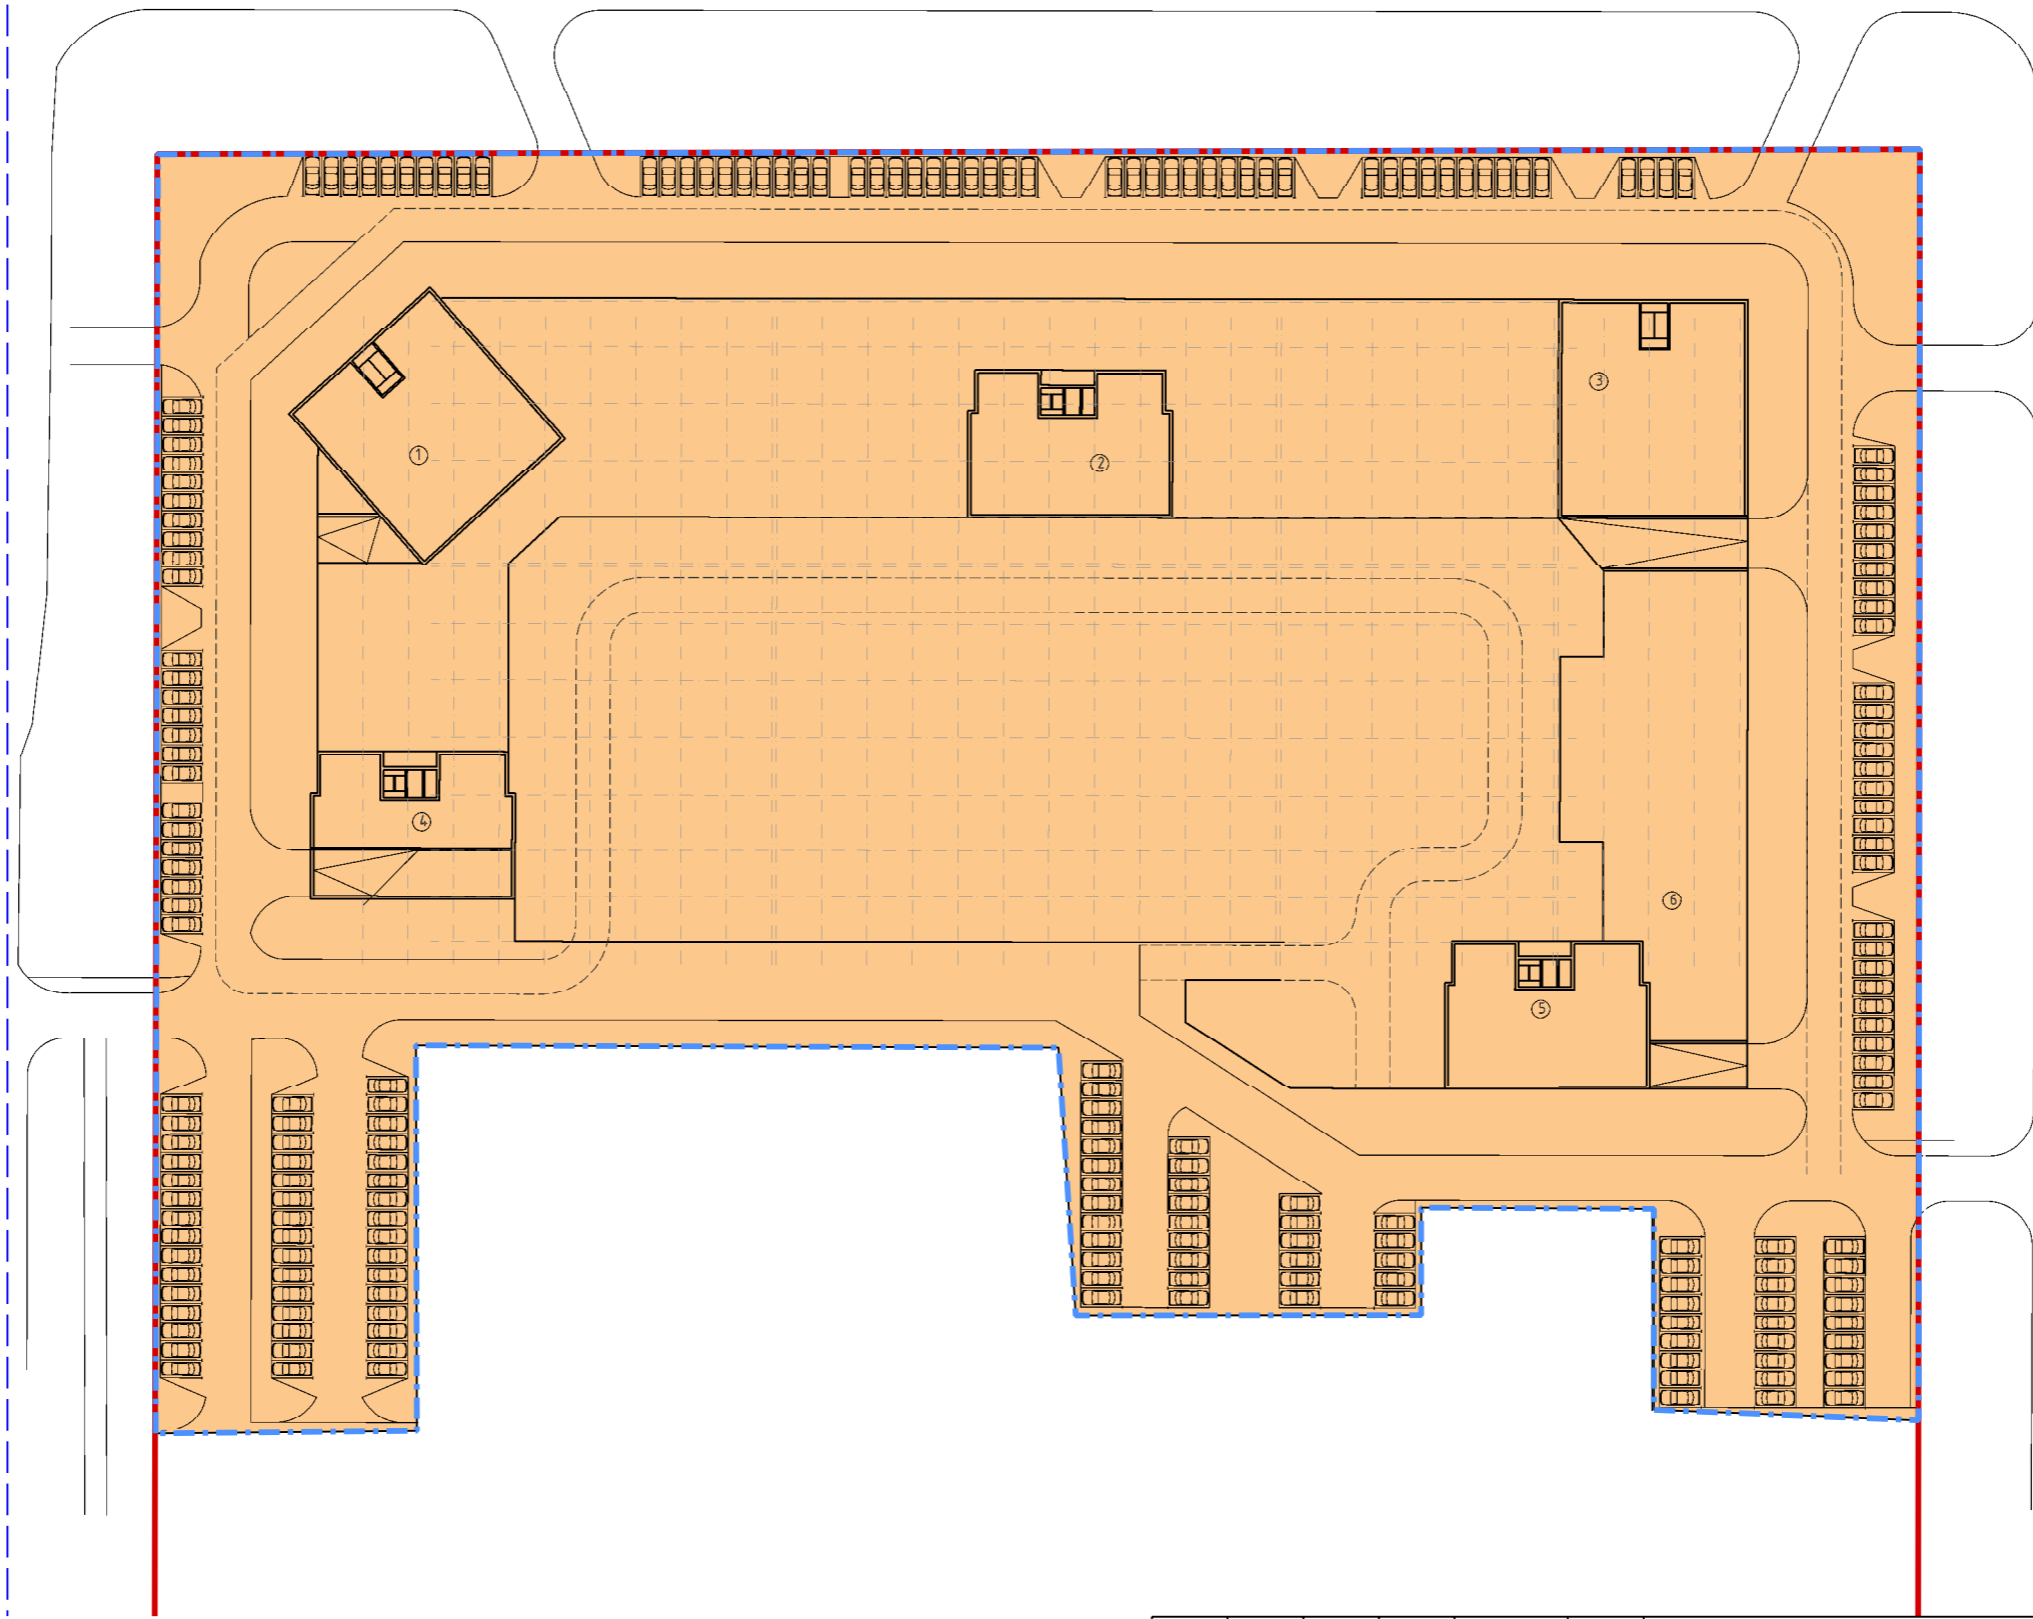

						23-1121 ППТ			
						г. Кемерово, Ленинский район, микрорайон 58В			
Изм.	Кол.уч.	Лист	№ док.	Подпись	Дата	Основная часть проекта планировки территории	Стадия	Лист	Листов
					2023		ППТ	1	
ГАП		Арнаутов					ИП Зыков С.Н.		
Н.Контр		Зыков							
Разработал		Мурзин							
						Чертеж планировки территории М 1:1000			