


3  
СХЕМА  
расположения границ публичного сервитута

ПРИЛОЖЕНИЕ №1  
к постановлению администрации  
города Кемерово  
от \_\_\_\_\_ № \_\_\_\_\_

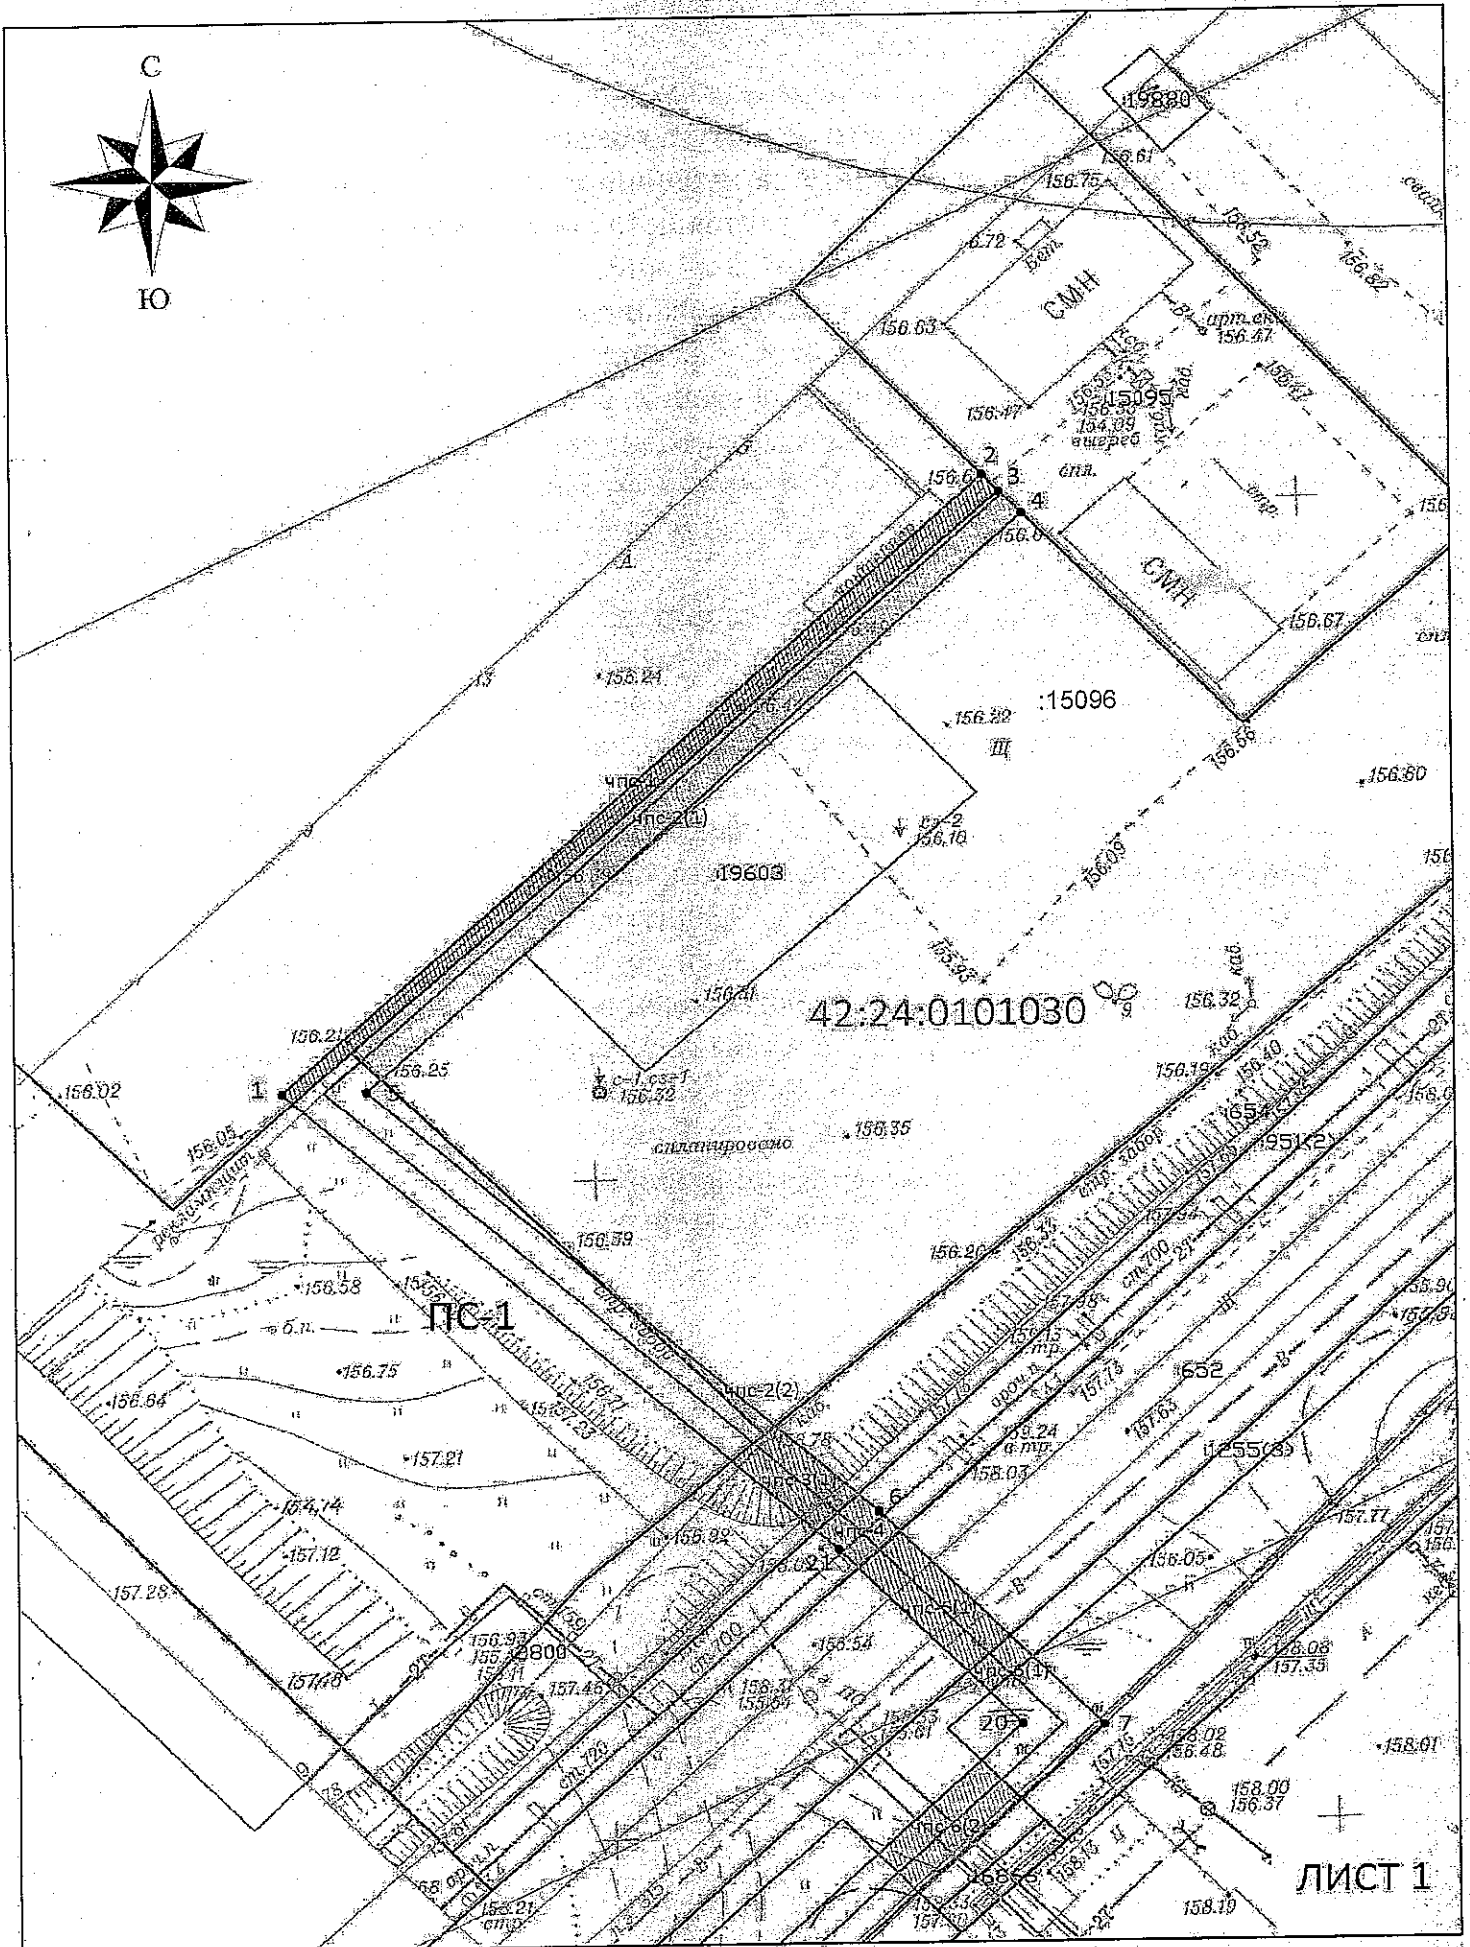



# Схема расположения границ публичного сервитута

## ОПИСАНИЕ ГРАНИЦ ПУБЛИЧНОГО СЕРВИТУТА

Местоположение публичного сервитута - Российская Федерация, Кемеровская область-Кузбасс, Кемеровский городской округ, город Кемерово, юго-западнее ул. Баумана, стр. 16А, на землях населенных пунктов в кадастровом квартале № 42:24:0101030 - площадью 690 кв.м, а так же в границах земельных участков с кадастровыми номерами 42:24:0101030:365 - площадью 92 кв.м, 42:24:0101030:15096 - площадью 168 кв.м, 42:24:0000000:50 - площадью 118 кв.м, 42:24:0000000:951 - площадью 16 кв.м, 42:24:0000000:49 - площадью 133 кв.м, 42:24:0000000:1255 - площадью 49 кв.м;

Публичный сервитут - под объект электросетевого хозяйства: строительство и эксплуатация сооружения электроснабжения - линия электропередачи КЛ-0,4 кв от ПП-747 (технологическое присоединение пункта технического обслуживания автомобилей по адресу: г. Кемерово, ул. Баумана, строение 16-а)

- площадь публичного сервитута - 1266 кв.м;
- система координат - МСК-42, зона-1;
- метод определения координат характерных точек - метод спутниковых геодезических измерений (определений);
- средняя квадратическая погрешность положения характерных точек - 0,10 (м).
- МАСШТАБ 1:500

### УСЛОВНЫЕ ОБОЗНАЧЕНИЯ:

- Граница земельного участка, прошедшего ГКУ
- Граница кадастрового квартала
- Проектное местоположение инженерного сооружения
- Граница здания/сооружения, прошедшего ГКУ
- граница охранных зон
- 42:24:0101030 — Обозначение кадастрового квартала
- :2711 — Обозначение уступных земельных участков, зданий/сооружений
- 1 ● — Характерная точка границы публичного сервитута
- ПС-1 — Проектная граница публичного сервитута, установленная для строительства и эксплуатации КЛ-0,4 кв от ПП-747, площадью - 1266 кв.м, в том числе:
  - Часть публичного сервитута на земельном участке с кадастровым № 42:24:0101030:365 (площадь - 92 кв.м)
  - Многофункциональная часть публичного сервитута на земельном участке с кадастровым № 42:24:0101030:15096 (площадь - 168 кв.м), в котором чпс-2(1)-160 кв.м, чпс-2(2)-8 кв.м
  - Многофункциональная часть публичного сервитута на земельном участке с кадастровым № 42:24:0000000:50 (площадь - 118 кв.м), в котором чпс-3(1)-32 кв.м, чпс-3(2)-18 кв.м, чпс-5(3)-8 кв.м
  - Часть публичного сервитута на земельном участке с кадастровым № 42:24:0000000:951 (площадь - 16 кв.м)
- ПС-2 — Многофункциональная часть публичного сервитута на земельном участке с кадастровым № 42:24:0000000:49 (площадь - 133 кв.м), в котором чпс-9(1)-44 кв.м, чпс-9(2)-8 кв.м
- ПС-3 — Многофункциональная часть публичного сервитута на земельном участке с кадастровым № 42:24:0000000:1255 (площадь - 49 кв.м), в котором чпс-6(1)-3 кв.м, чпс-6(2)-40 кв.м

Обозначение характерных точек границ	Координаты, м	
	X	Y
1	619986,61	1339885,73
2	620033,01	1339884,51
3	620031,76	1339885,66
4	620030,08	1339887,23
5	619986,67	1339841,60
6	619954,64	1339876,79
7	619938,21	1339892,25
8	619879,78	1339832,13
9	619816,76	1339891,40
10	619822,10	1339897,16
11	619810,59	1339907,96
12	619806,83	1339903,95
13	619806,56	1339904,21
14	619803,86	1339901,26
15	619807,02	1339898,30
16	619810,84	1339902,37
17	619816,78	1339896,66
18	619811,92	1339891,66
19	619880,45	1339827,10
20	619938,34	1339886,64
21	619951,79	1339873,98