




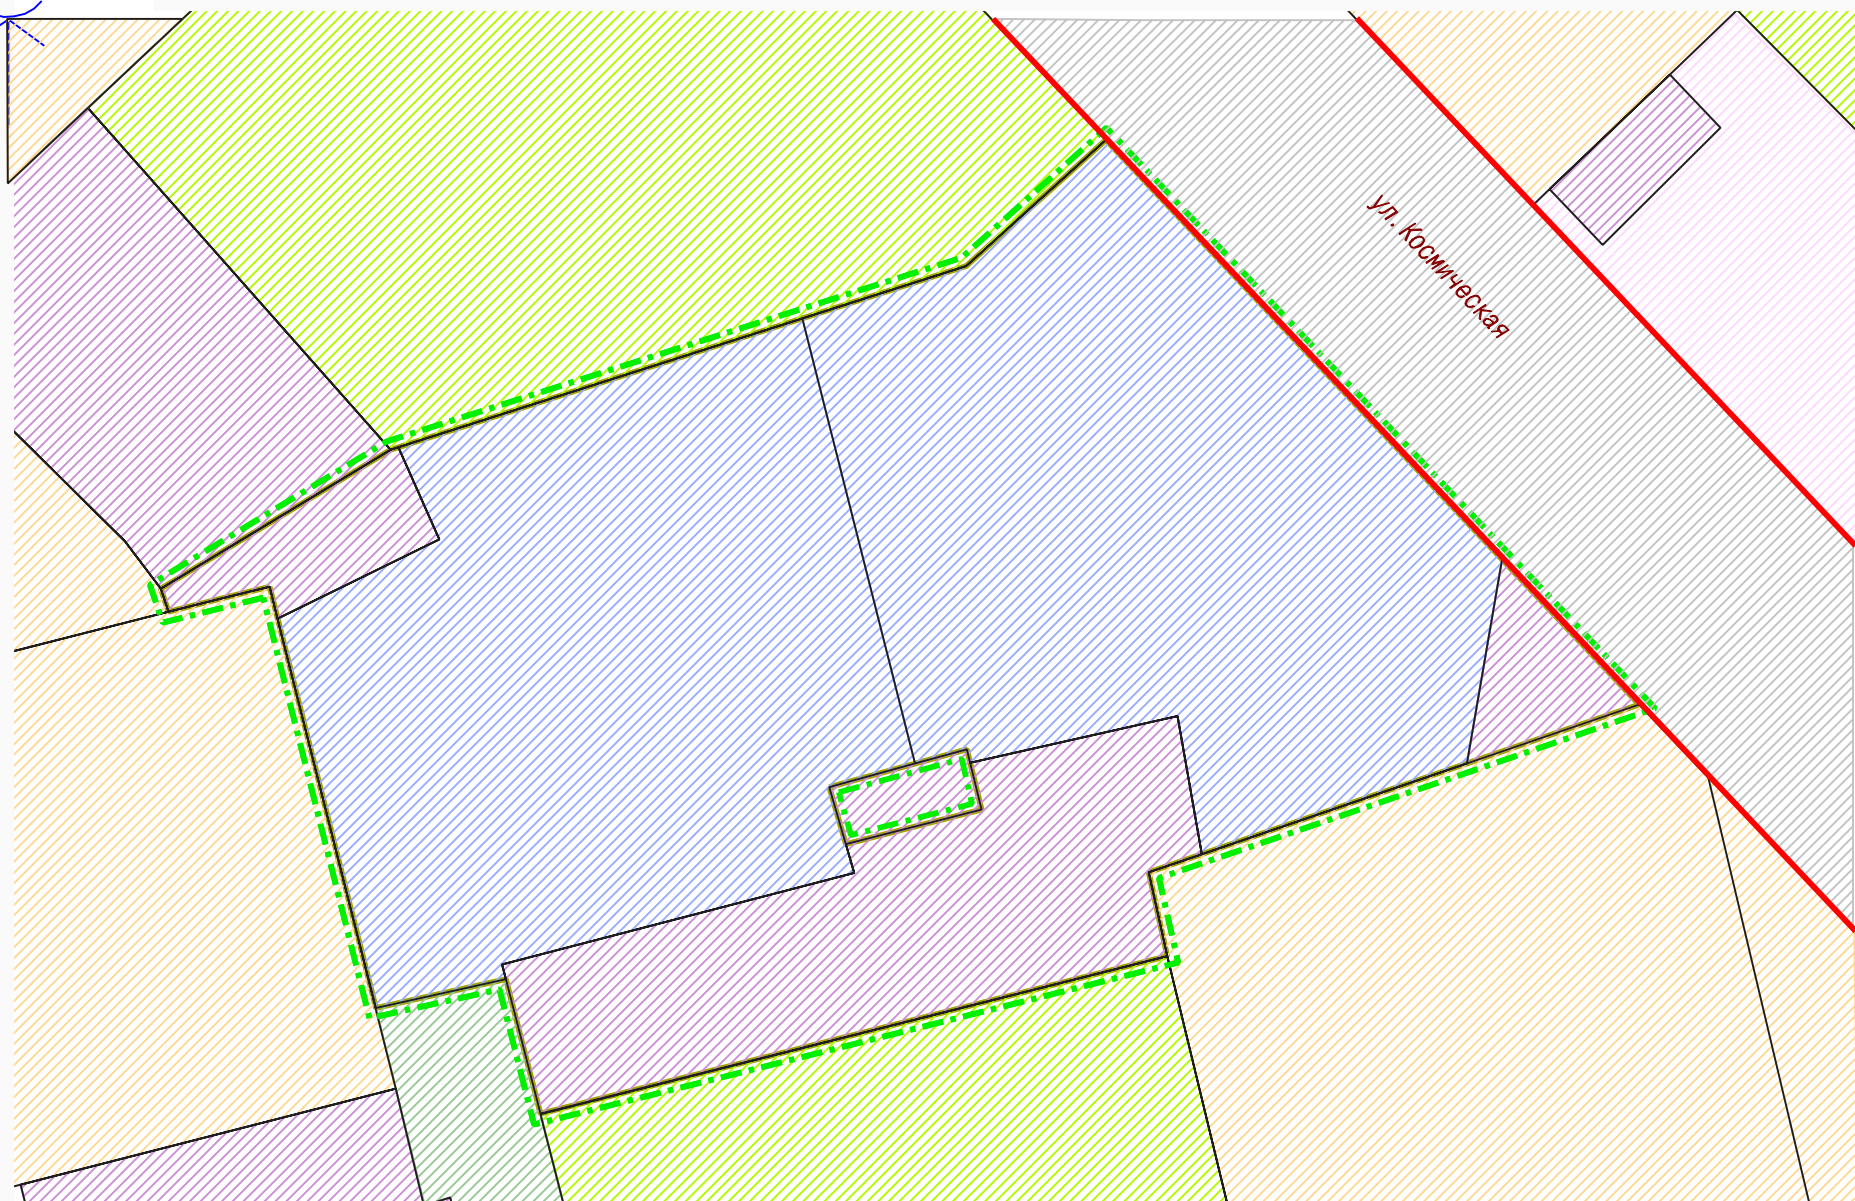


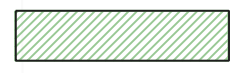



С



Условные обозначения

-  Граница внесения изменений в проект планировки территории
-  Красные линии
-  Зона планируемого размещения многоквартирных жилых домов
-  Зона планируемого размещения объектов здравоохранения
-  Зона планируемого размещения объектов учебно-образовательного назначения
-  Зона планируемого размещения объектов общественно-делового назначения
-  Зона планируемого размещения объектов коммунально-бытового назначения
-  Зона планируемого размещения объектов рекреационного назначения
-  Зона планируемого размещения объектов инженерно-транспортной инфраструктуры

						149739			
						Кемеровская область-Кузбасс, гор. Кемерово, Заводский район, микрорайон №14			
Изм.	Кол. уч.	Лист	№ док	Подпись	Дата	Проект планировки территории Основная часть проекта (внесение изменений)	Стадия	Лист	Листов
					2023		ПМТ	1	
Директор		Ганичева							
Нач. отд.		Копейкина							
Исполнил		Залевская							
						Чертеж планировки территории М 1:1000	МП "Центр ГЗ"		