



просп. Химиков

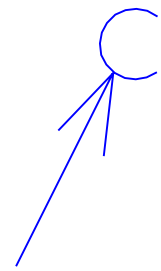

ул. Волгоградская

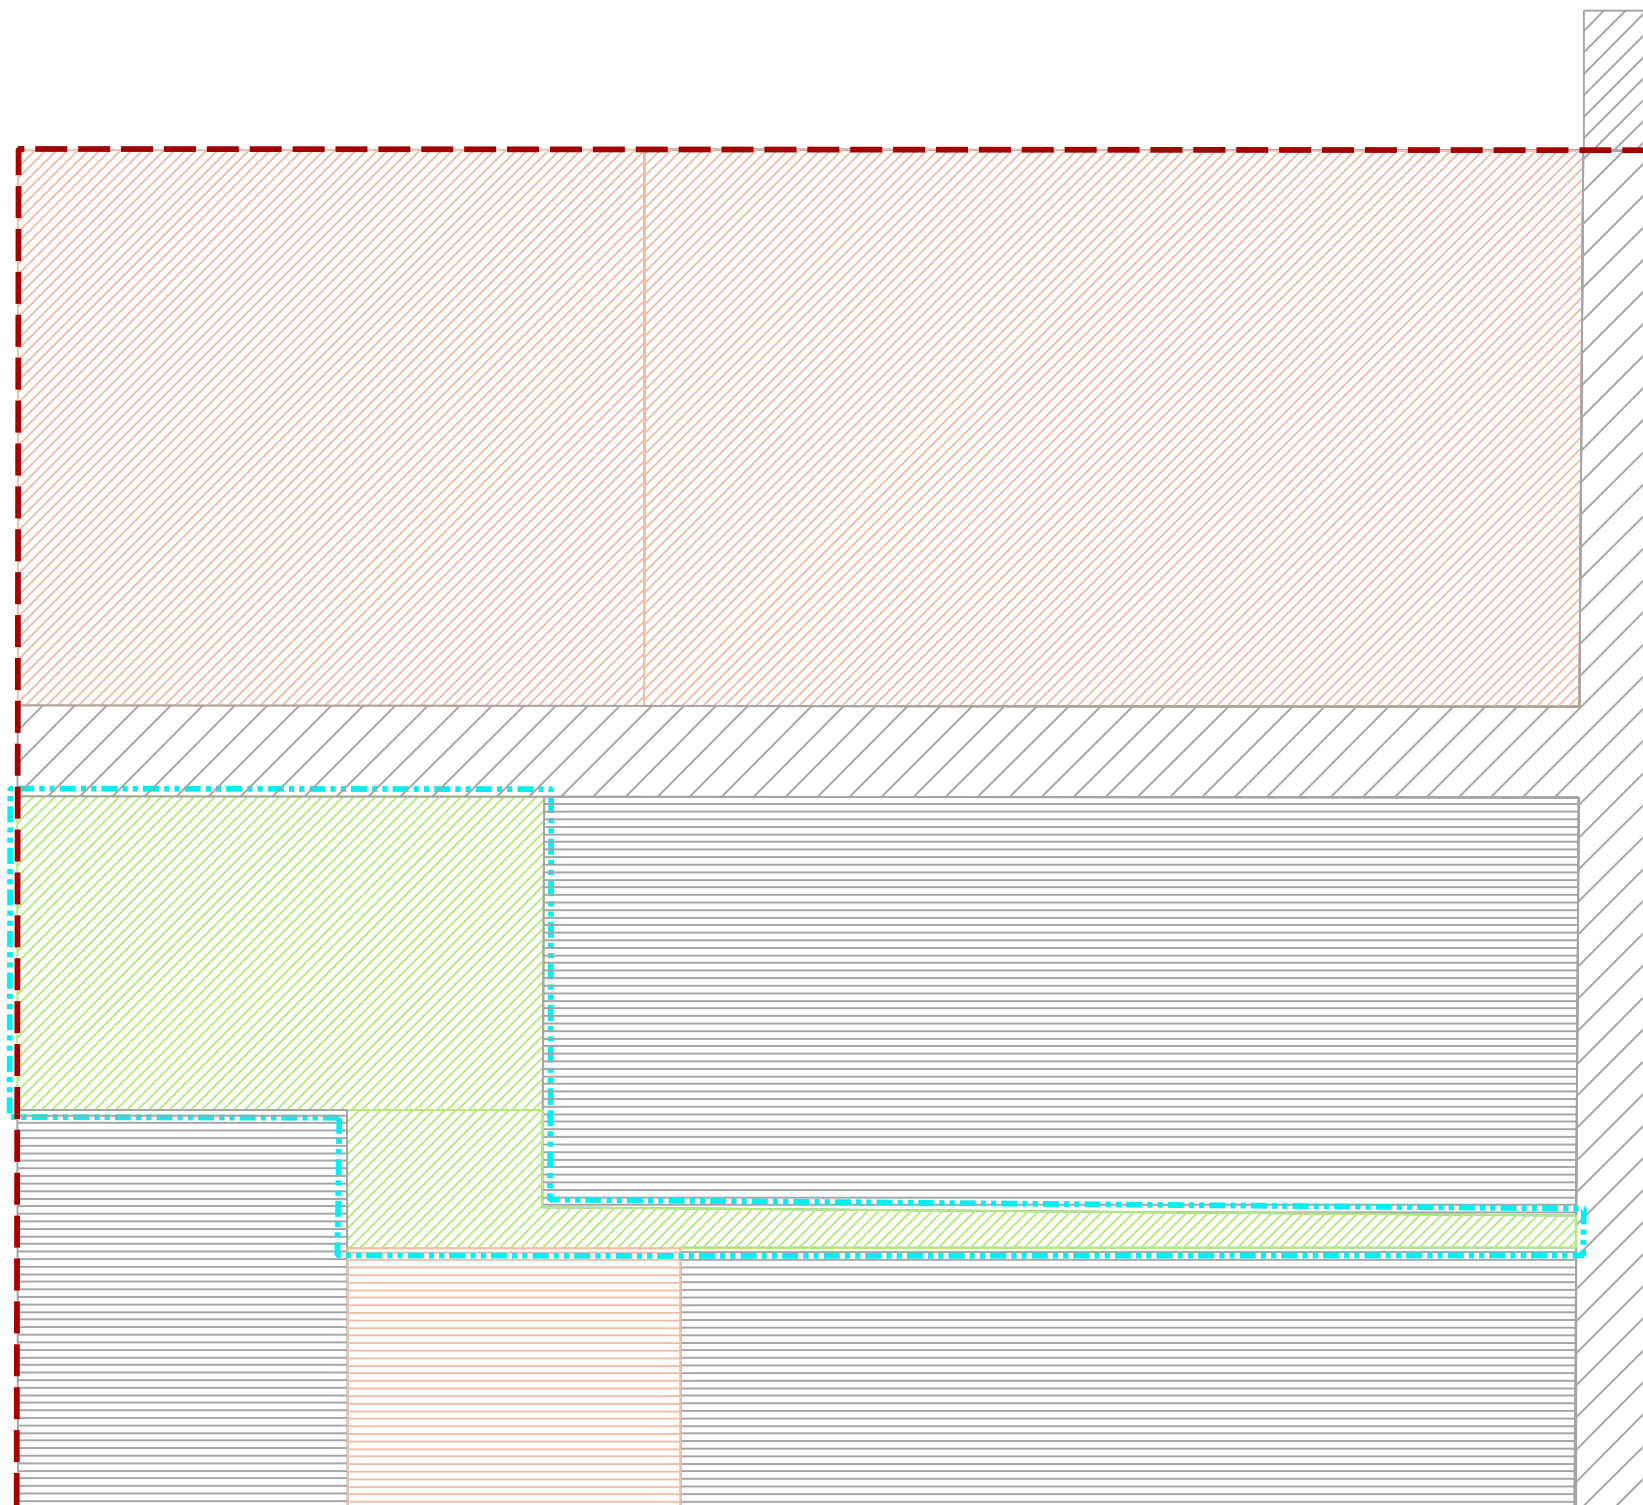

Условные обозначения

- · - · - Граница внесения изменений в проект планировки территории
- - - - - Существующая красная линия
- Зона планируемого размещения объектов общественно-делового назначения
- Зона планируемого размещения объектов инженерно-транспортной инфраструктуры
- Зона планируемого размещения объектов обслуживания автомобильного транспорта
- Зона зелёных насаждений

Изм.	Кол. уч.	Лист	№ док	Подпись	Дата
					2022
				Ганичева	
				Копейкина	
				Залевская	

149761		
Кемеровская область-Кузбасс, Кемеровский городской округ, город Кемерово, Ленинский район, территория в границах: ул. Волгоградская, просп. Химиков, ул. Ворошилова		
Проект планировки территории Основная часть (внесение изменений)	Стадия ПМТ	Лист 1
Чертеж планировки территории М 1: 1000	МП "Центр ГЗ"	