







Схема совмещения листов

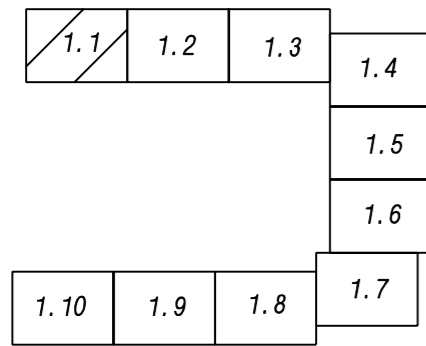

Условные обозначения

-  Граница территории, в отношении которой осуществляется подготовка проекта планировки
-  Земельные участки, сведения о которых содержатся в ЕГРН
-  Существующие красные линии
-  Граница зоны планируемого размещения линейного объекта (водопровод)
-  Граница зоны с особыми условиями использования территорий, подлежащие установлению в связи с размещением линейного объекта - охранная зона проектируемого линейного объекта (водопровод)

						149161			
						Документация по планировке территории в границах просп.Химиков от пересечения с ул.Терешковой - ул.Ворошилова - ул.Марковцева до пересечения с ул.Терешковой Ленинского района города Кемерово			
Изм.	Кол. уч.	Лист	№ док.	Подпись	Дата	Проект планировки территории. Графическая часть	Стадия	Лист	Листов
					2020			1. 1	
И.о. директора	Ганичева					Чертеж красных линий Чертеж границ зон планируемого размещения линейных объектов М 1: 1000	МП "Центр ГЗ"		
Нач. отдела	Копейкина								
Исполнил	Ветошкин				30. 10				


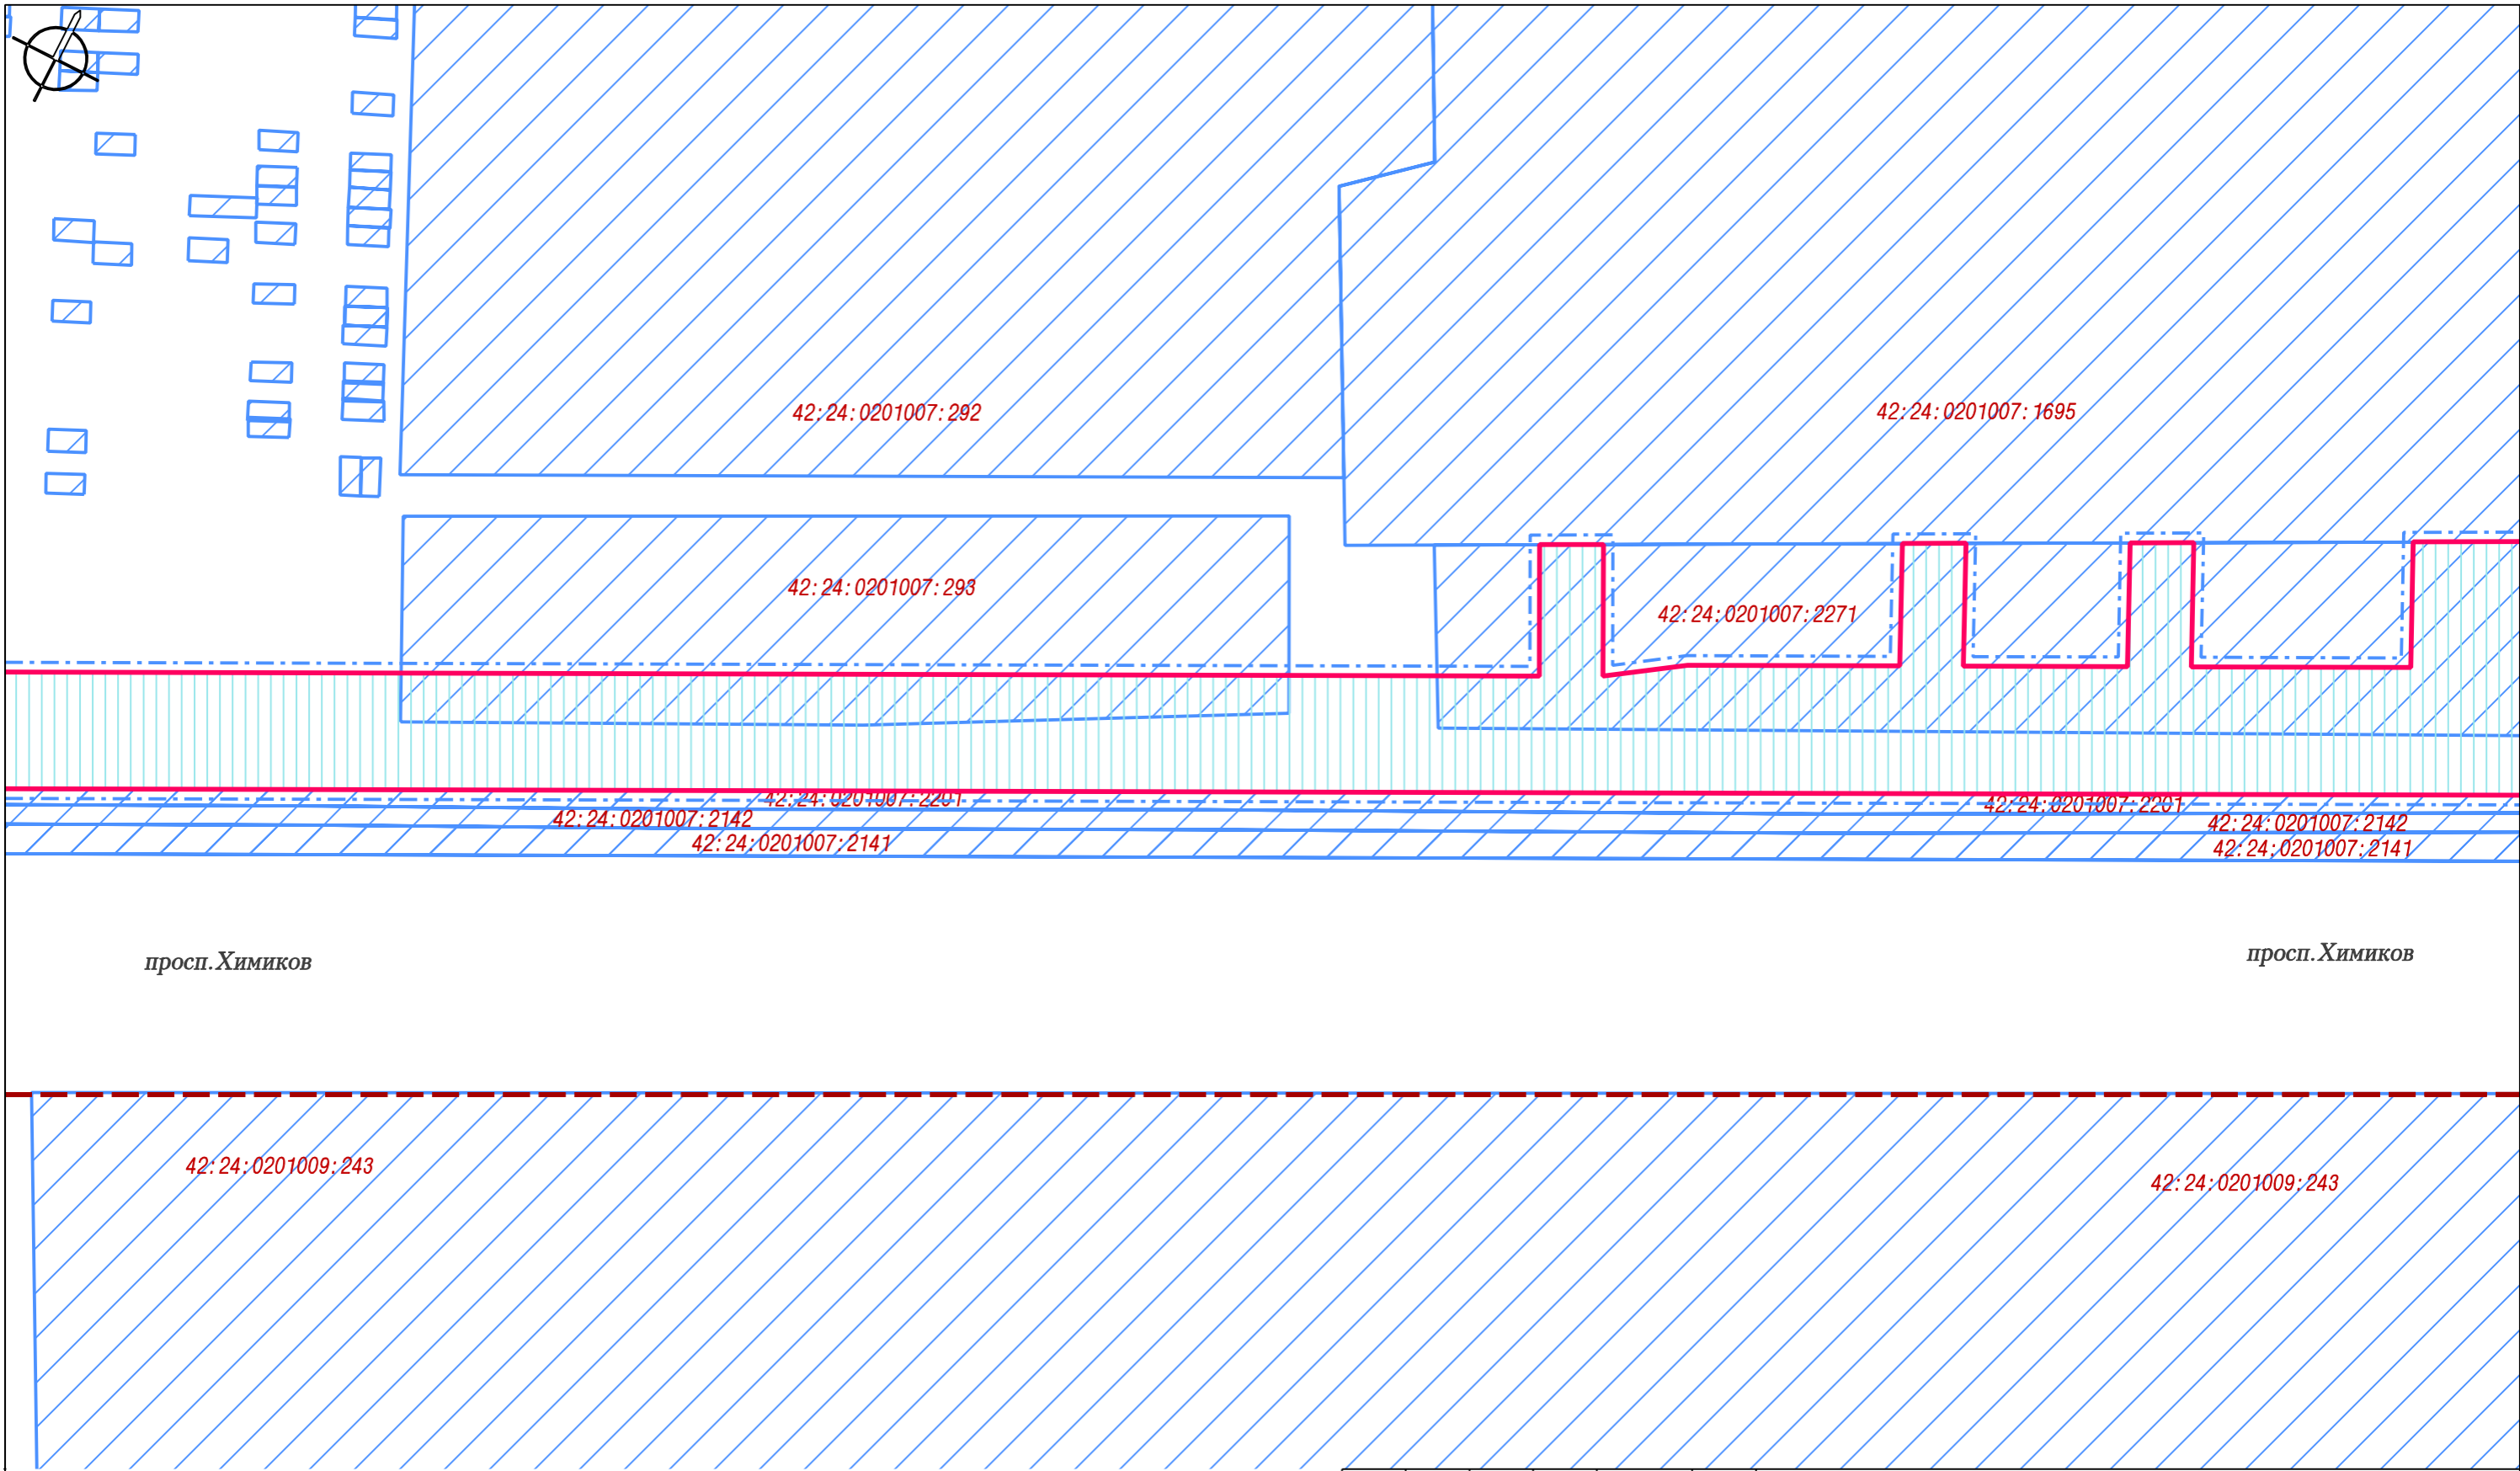


Схема совмещения листов

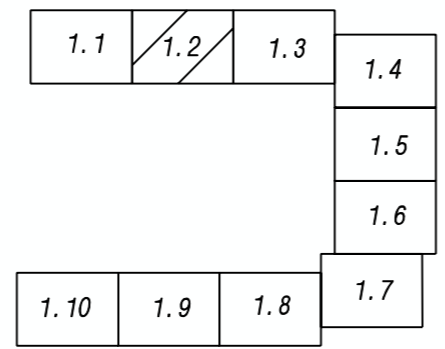

						149161			
						Документация по планировке территории в границах просп. Химиков от пересечения с ул. Терешковой - ул. Ворошилова - ул. Марковцева до пересечения с ул. Терешковой Ленинского района города Кемерово			
Изм.	Кол. уч.	Лист	№ док.	Подпись	Дата	Проект планировки территории. Графическая часть	Стадия	Лист	Листов
					2020			1.2	
И. о. директора	Ганичева					Чертеж красных линий Чертеж границ зон планируемого размещения линейных объектов М 1:1000	МП "Центр ГЗ"		
Нач. отдела	Копейкина								
Исполнил	Ветошкин				30.10				


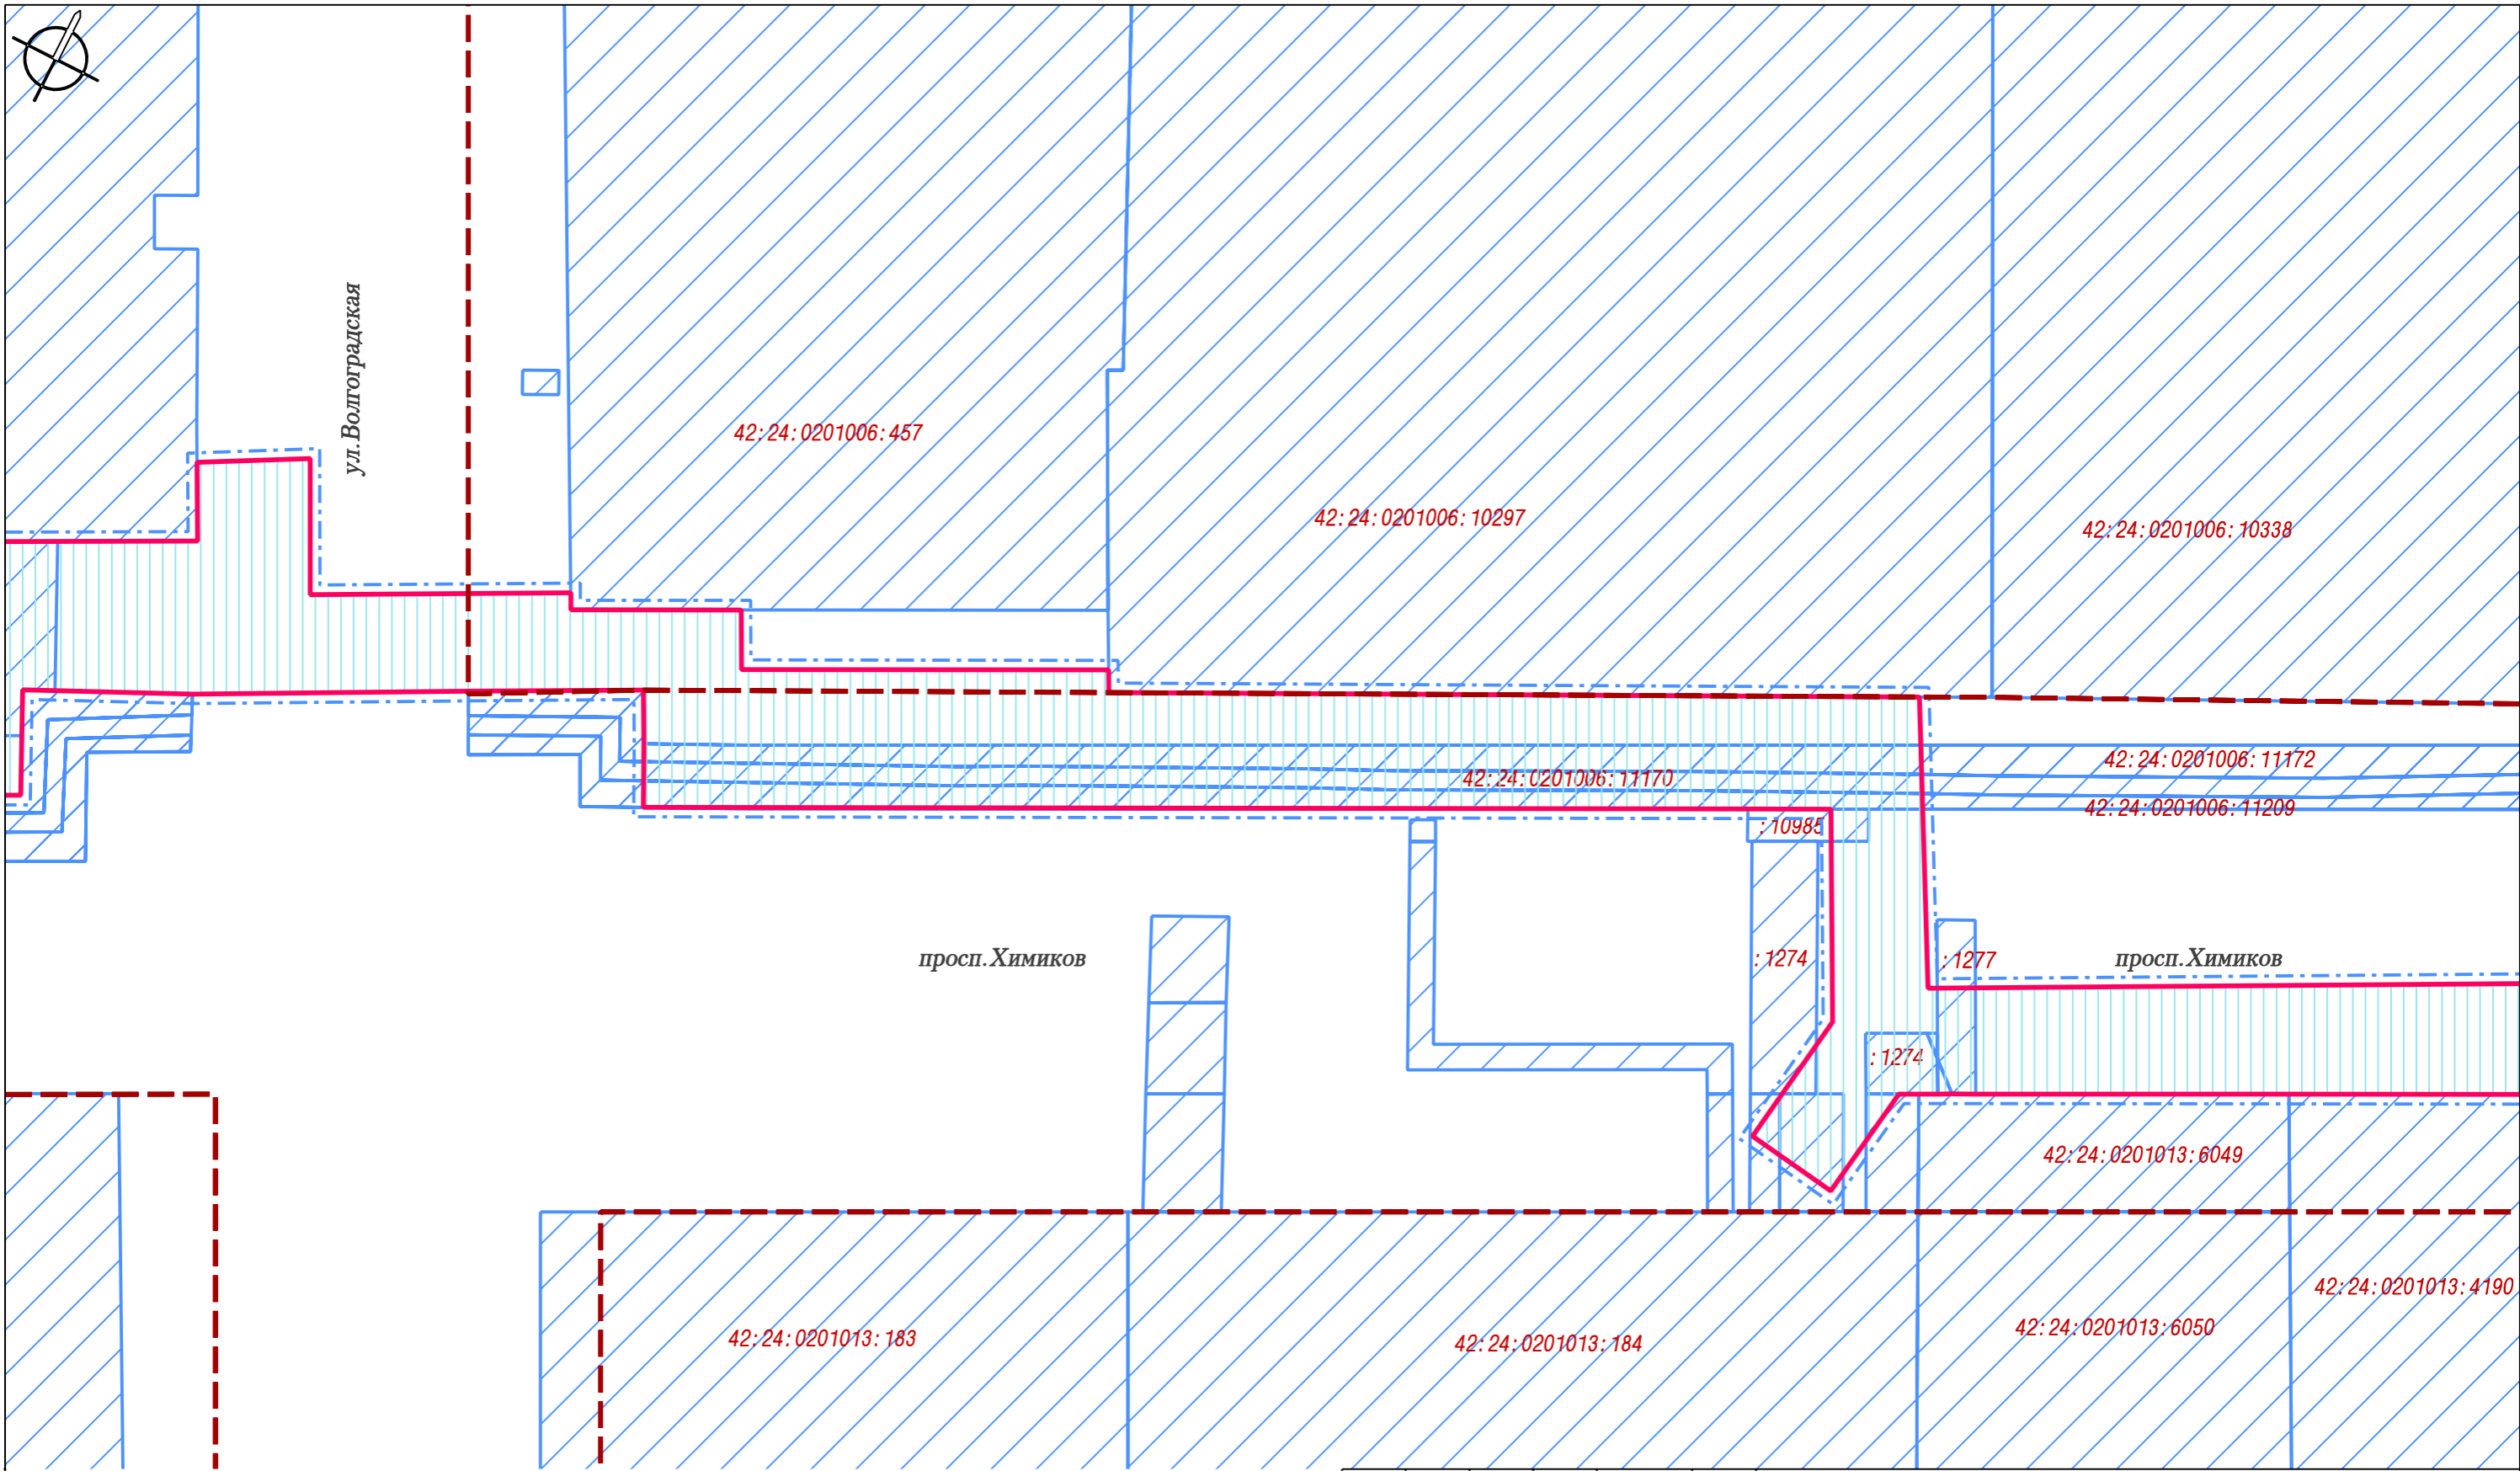


Схема совмещения листов

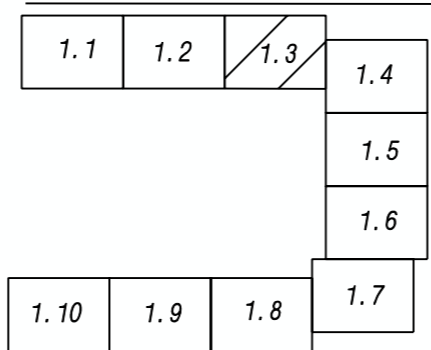

						149161			
						Документация по планировке территории в границах просп. Химиков от пересечения с ул. Терешковой - ул. Ворошилова - ул. Марковцева до пересечения с ул. Терешковой Ленинского района города Кемерово			
Изм.	Кол. уч.	Лист	N док.	Подпись	Дата	Проект планировки территории. Графическая часть	Стадия	Лист	Листов
					2020				1.3
И. о. директора	Ганичева					Чертеж красных линий Чертеж границ зон планируемого размещения линейных объектов М 1:1000	МП "Центр ГЗ"		
Нач. отдела	Копейкина								
Исполнил	Ветошкин				30.10				


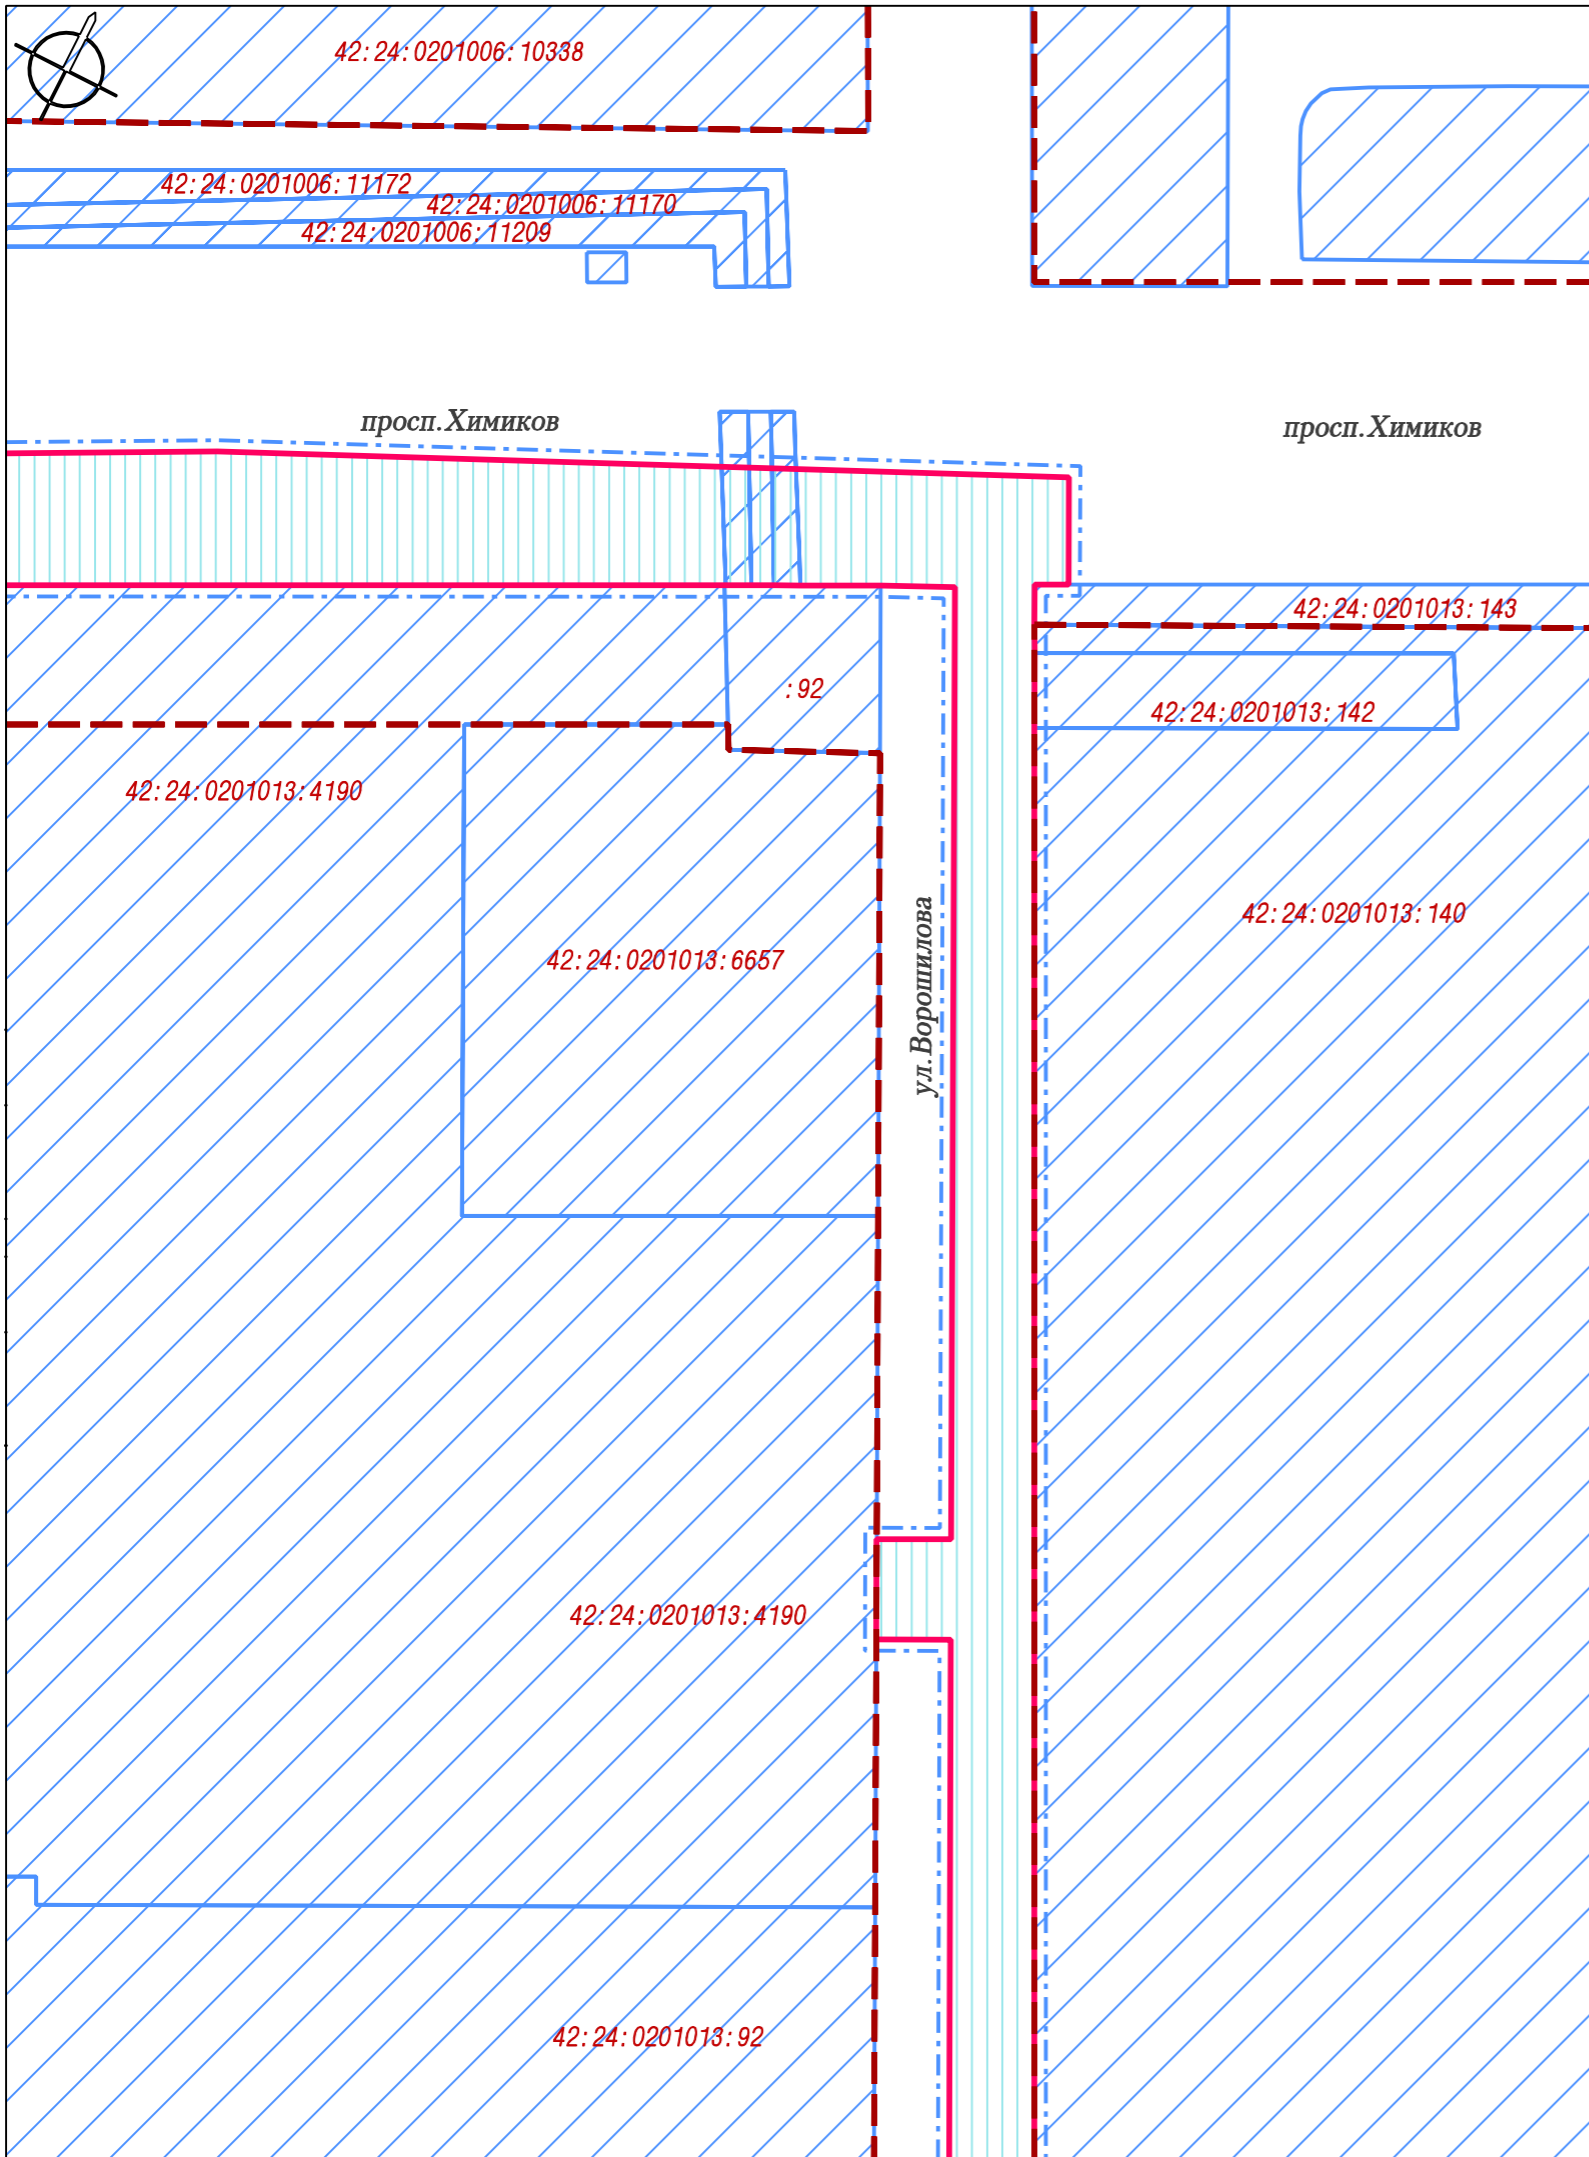


Схема совмещения листов

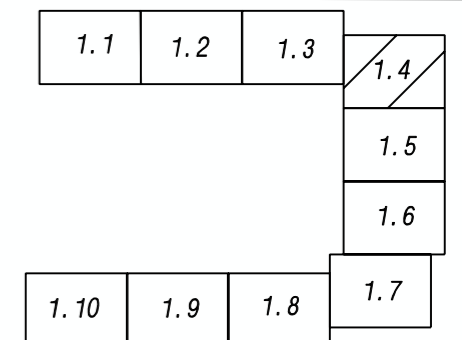

						149161			
						Документация по планировке территории в границах просп. Химиков от пересечения с ул. Терешковой - ул. Ворошилова - ул. Марковцева до пересечения с ул. Терешковой Ленинского района города Кемерово			
Изм.	Кол. уч.	Лист	№ док.	Подпись	Дата	Проект планировки территории. Графическая часть	Стадия	Лист	Листов
					2020			1.4	
И. о. директора		Ганичева				Чертеж красных линий Чертеж границ зон планируемого размещения линейных объектов М 1:1000	МП "Центр ГЗ"		
Нач. отдела		Копейкина							
Исполнил		Ветошкин			30.10				


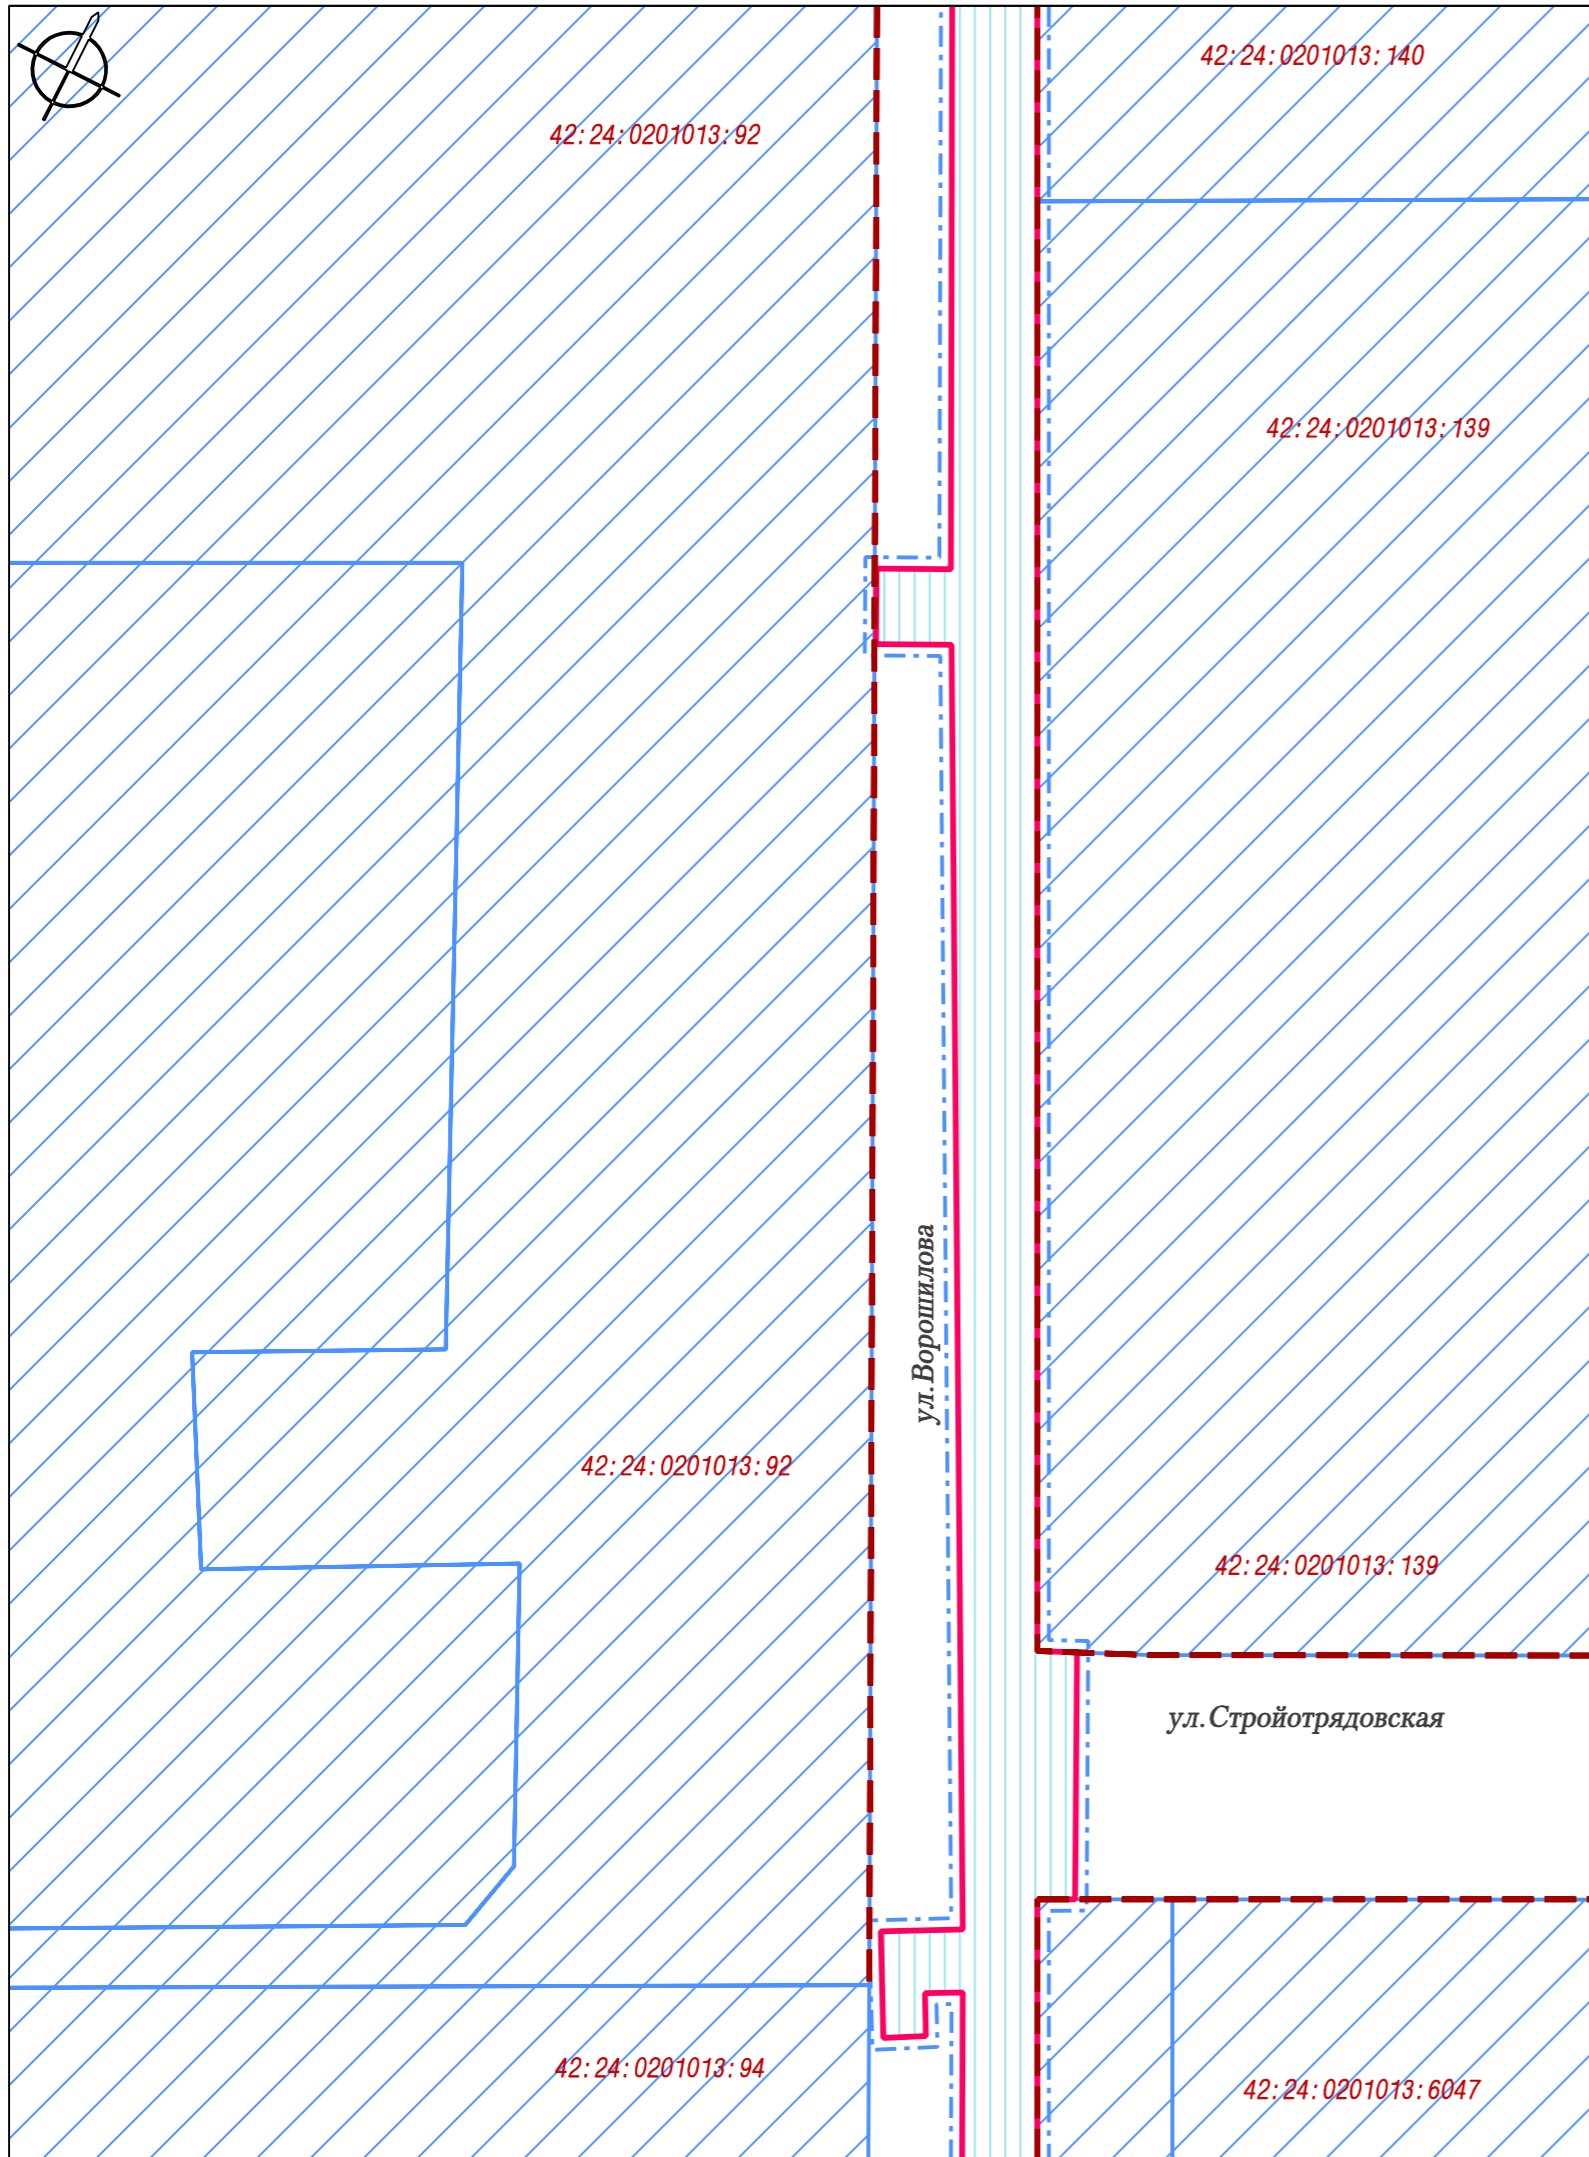


Схема совмещения листов



						149161			
						Документация по планировке территории в границах просп. Химиков от пересечения с ул. Терешковой - ул. Ворошилова - ул. Марковцева до пересечения с ул. Терешковой Ленинского района города Кемерово			
Изм.	Кол. уч.	Лист	№ док.	Подпись	Дата	Проект планировки территории. Графическая часть	Стадия	Лист	Листов
					2020			1.5	
				И. о. директора Нач. отдела Исполнил		Чертеж красных линий Чертеж границ зон планируемого размещения линейных объектов М 1:1000	МП "Центр ГЗ"		
				Ганичева Копейкина Ветошкин	30.10				

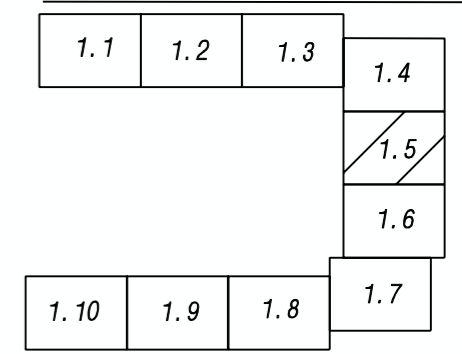

42:24:0201013:94

42:24:0201013:133


42:24:0201013:6047

42:24:0201013:134

ул. Ворошилова

42:24:0201013:94

Схема совмещения листов

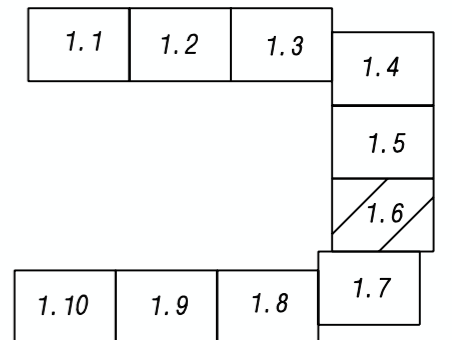

						149161			
						Документация по планировке территории в границах просп. Химиков от пересечения с ул. Терешковой - ул. Ворошилова - ул. Марковцева до пересечения с ул. Терешковой Ленинского района города Кемерово			
Изм.	Кол. уч.	Лист	№ док.	Подпись	Дата	Проект планировки территории. Графическая часть	Стадия	Лист	Листов
					2020			1.6	
И. о. директора		Ганичева				Чертеж красных линий Чертеж границ зон планируемого размещения линейных объектов М 1:1000	МП "Центр ГЗ"		
Нач. отдела		Копейкина							
Исполнил		Ветошкин			30.10				


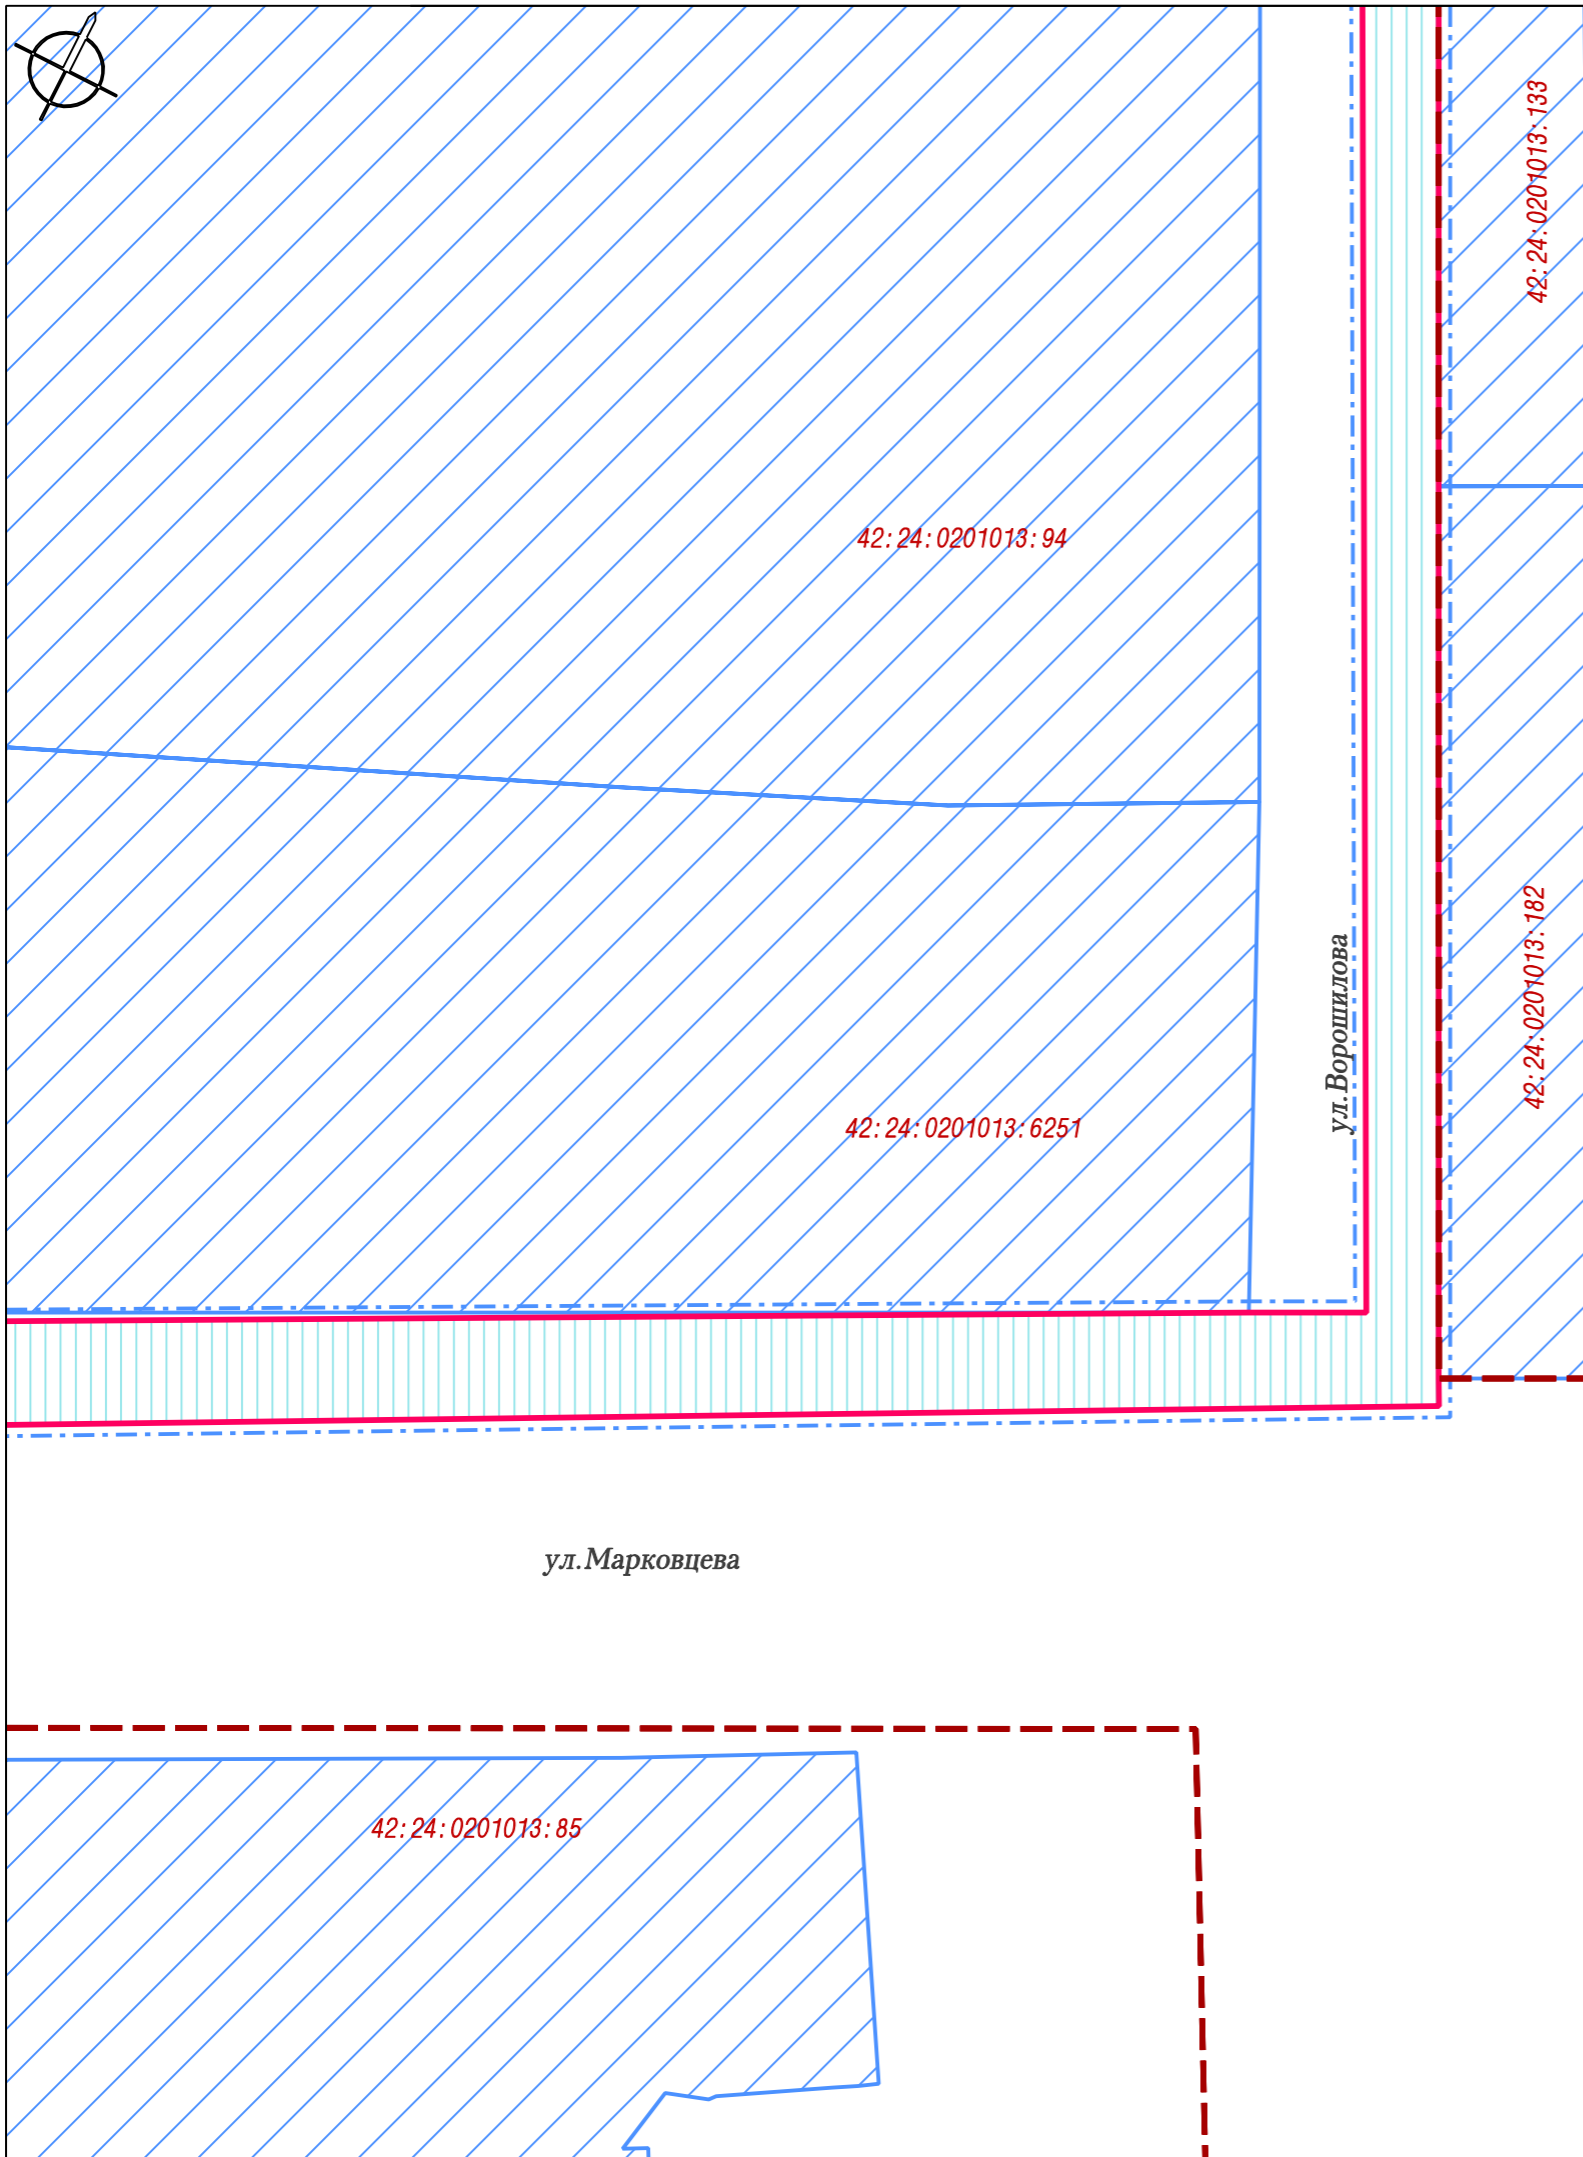


Схема совмещения листов

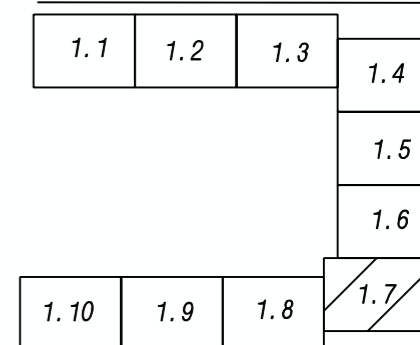

						149161			
						Документация по планировке территории в границах просп. Химиков от пересечения с ул. Терешковой - ул. Ворошилова - ул. Марковцева до пересечения с ул. Терешковой Ленинского района города Кемерово			
Изм.	Кол. уч.	Лист	№ док.	Подпись	Дата	Проект планировки территории. Графическая часть	Стадия	Лист	Листов
					2020			1.7	
И. о. директора	Ганичева					Чертеж красных линий Чертеж границ зон планируемого размещения линейных объектов М 1:1000	МП "Центр ГЗ"		
Нач. отдела	Копейкина								
Исполнил	Ветошкин				30.10				




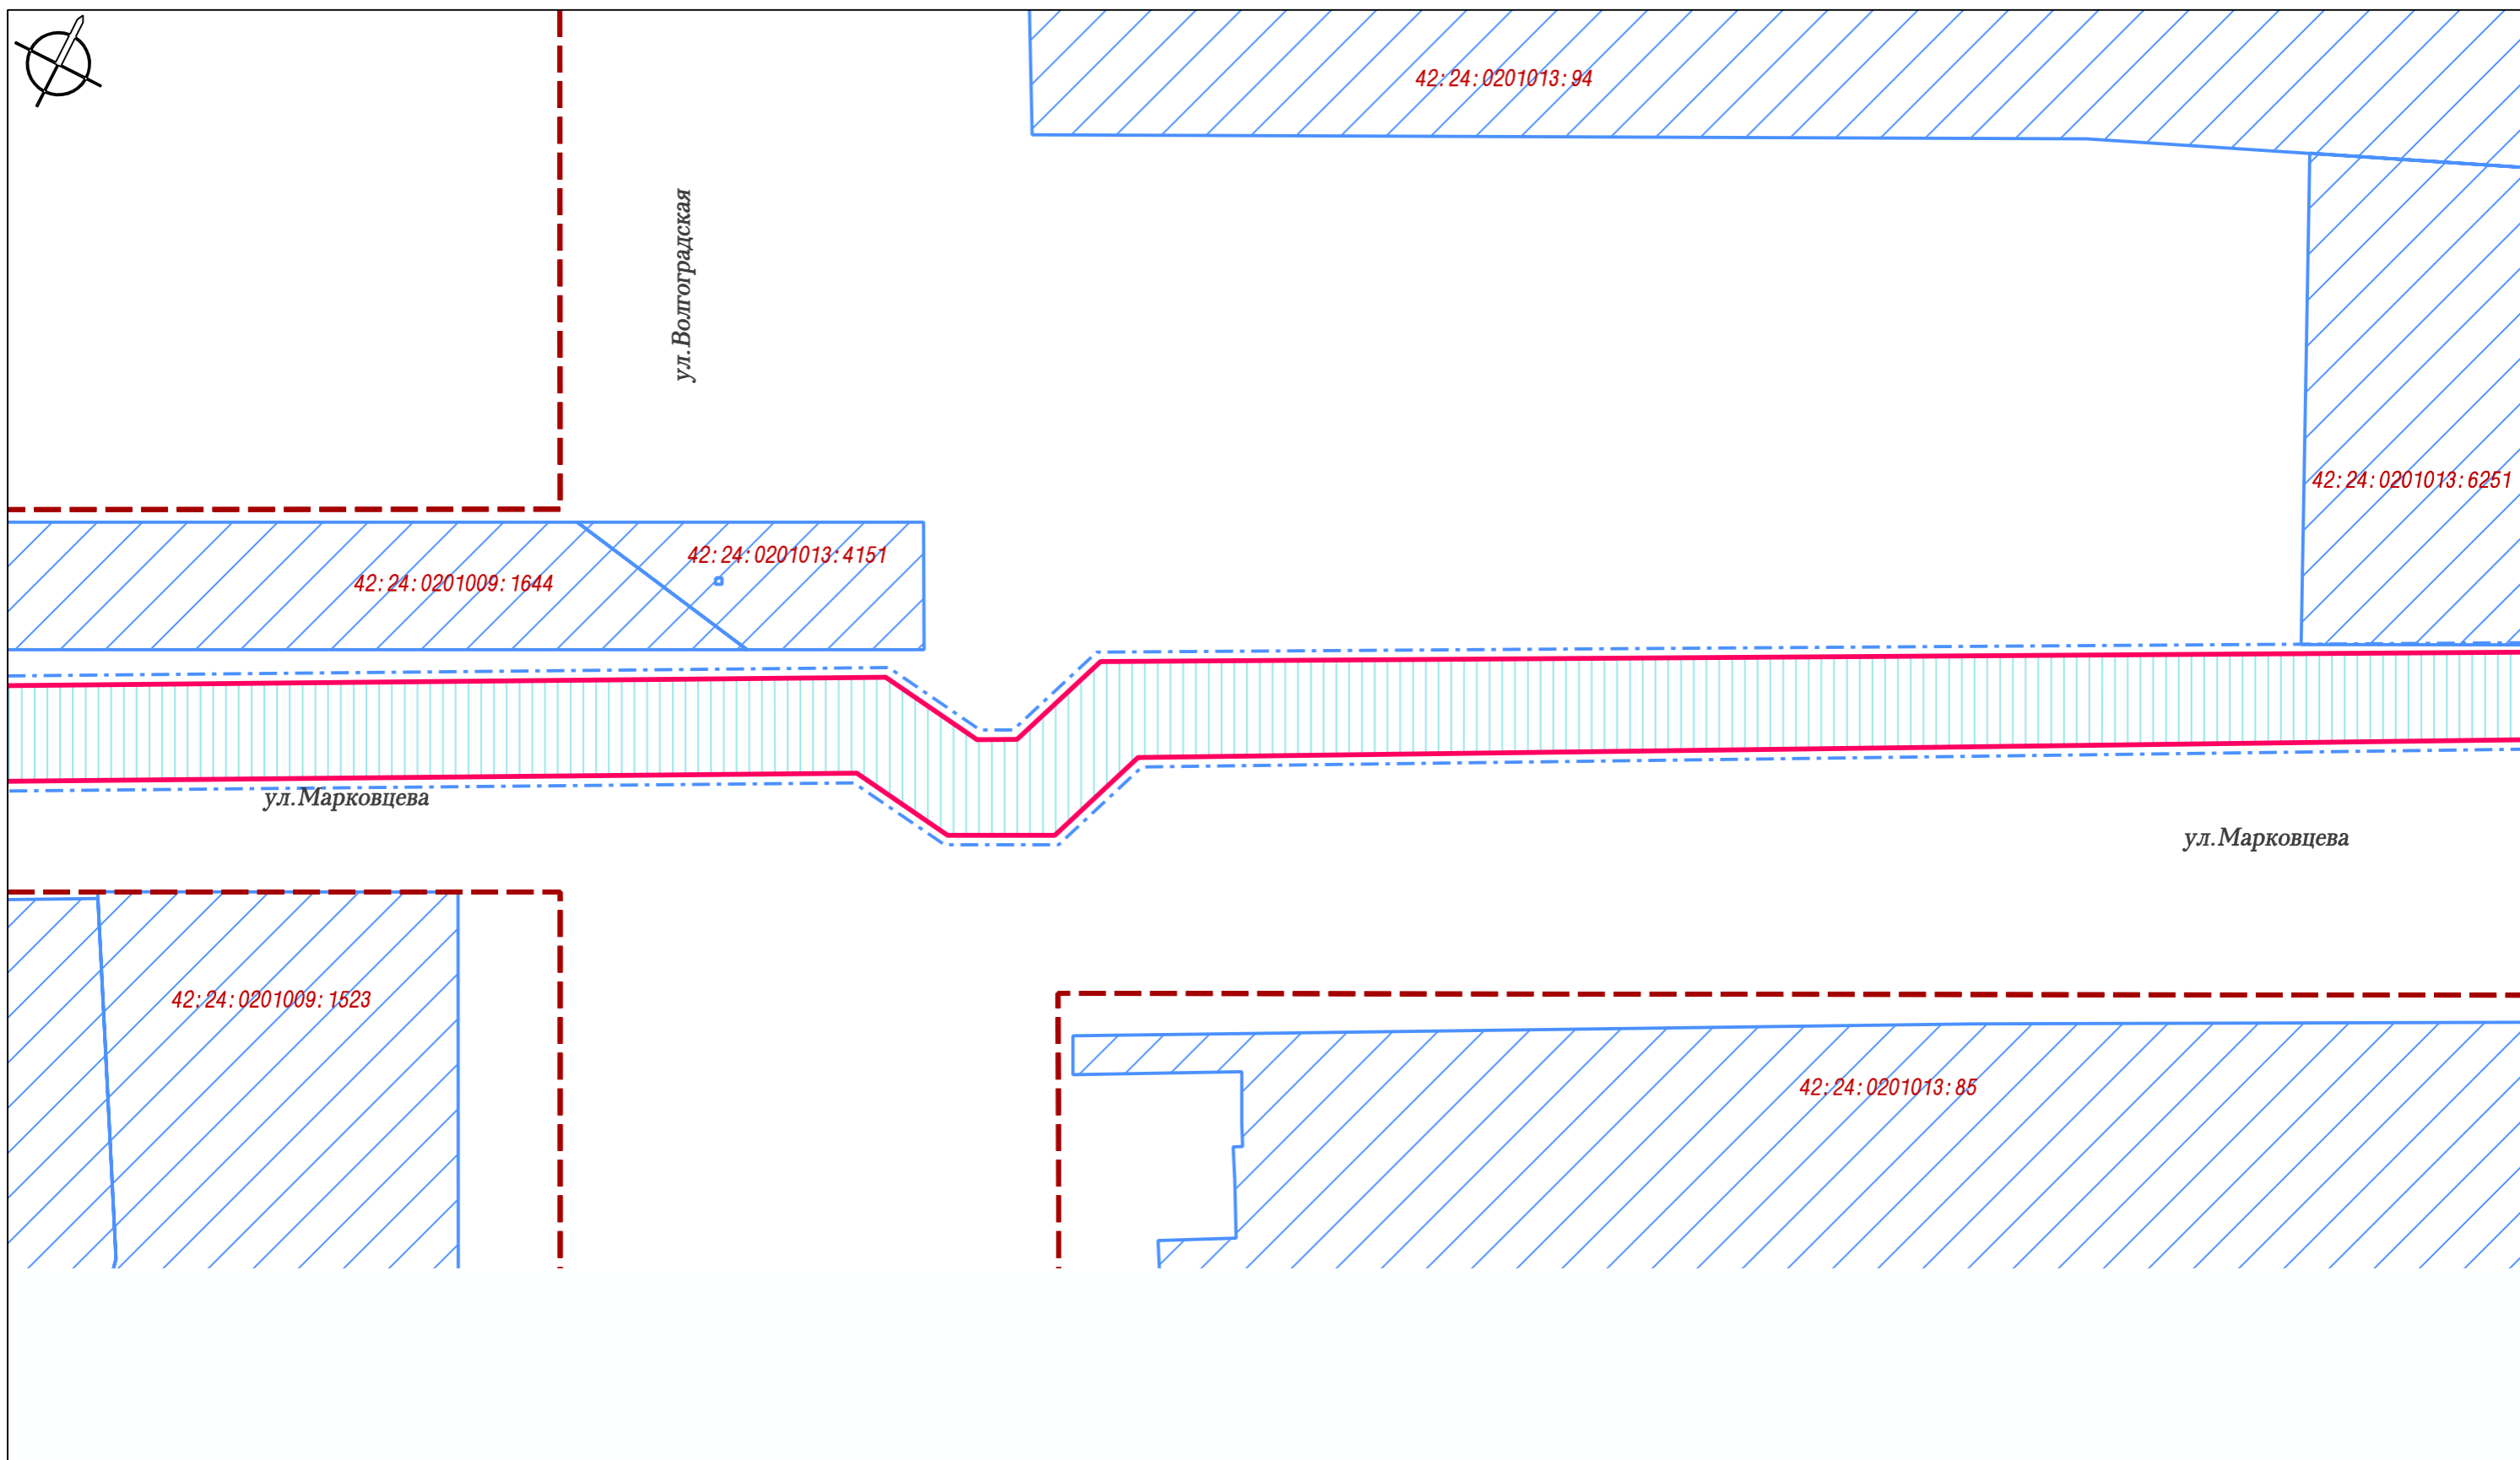


Схема совмещения листов

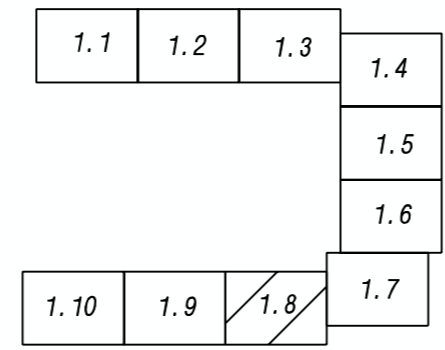

						149161			
						Документация по планировке территории в границах просп. Химиков от пересечения с ул. Терешковой - ул. Ворошилова - ул. Марковцева до пересечения с ул. Терешковой Ленинского района города Кемерово			
Изм.	Кол. уч.	Лист	№ док.	Подпись	Дата	Проект планировки территории. Графическая часть	Стадия	Лист	Листов
					2020			1.8	
И.о. директора	Ганичева					Чертеж красных линий Чертеж границ зон планируемого размещения линейных объектов М 1:1000	МП "Центр ГЗ"		
Нач. отдела	Копейкина								
Исполнил	Ветошкин				30.10				





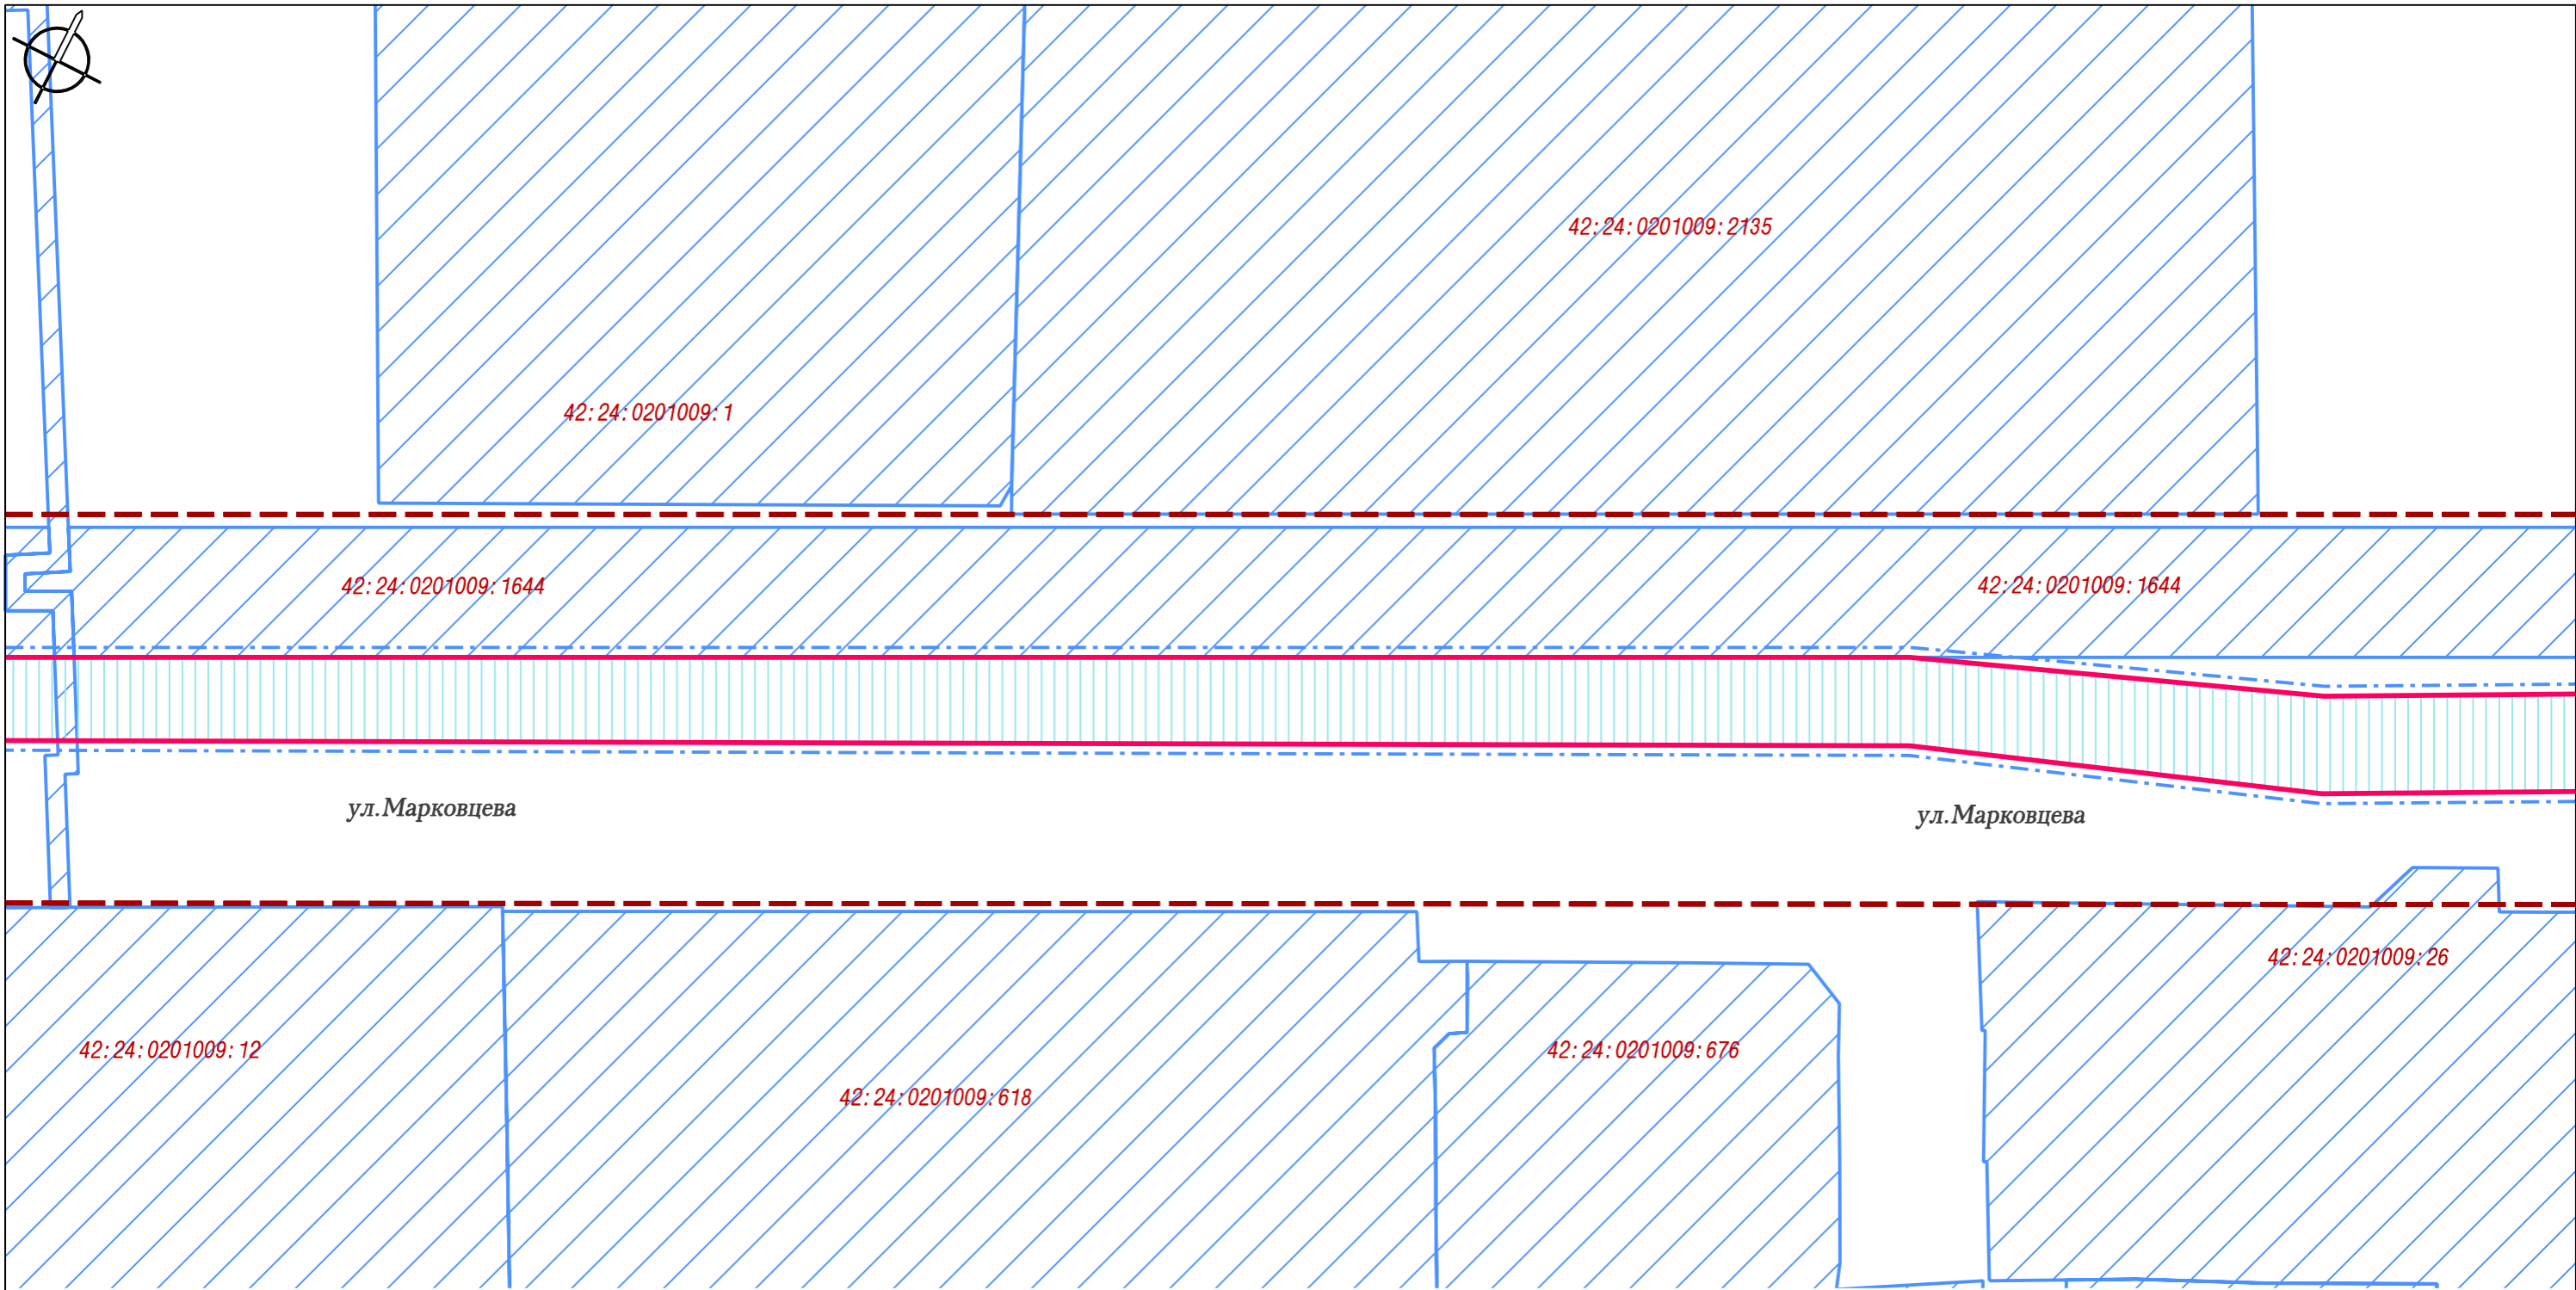


Схема совмещения листов

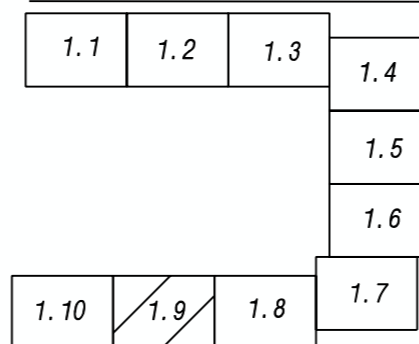


						149161			
						Документация по планировке территории в границах просп. Химиков от пересечения с ул. Терешковой - ул. Ворошилова - ул. Марковцева до пересечения с ул. Терешковой Ленинского района города Кемерово			
Изм.	Кол. уч.	Лист	№ док.	Подпись	Дата	Проект планировки территории. Графическая часть	Стадия	Лист	Листов
					2020			1.9	
И. о. директора	Ганичева					Чертеж красных линий Чертеж границ зон планируемого размещения линейных объектов М 1:1000	МП "Центр ГЗ"		
Нач. отдела	Копейкина								
Исполнил	Ветошкин				30.10				

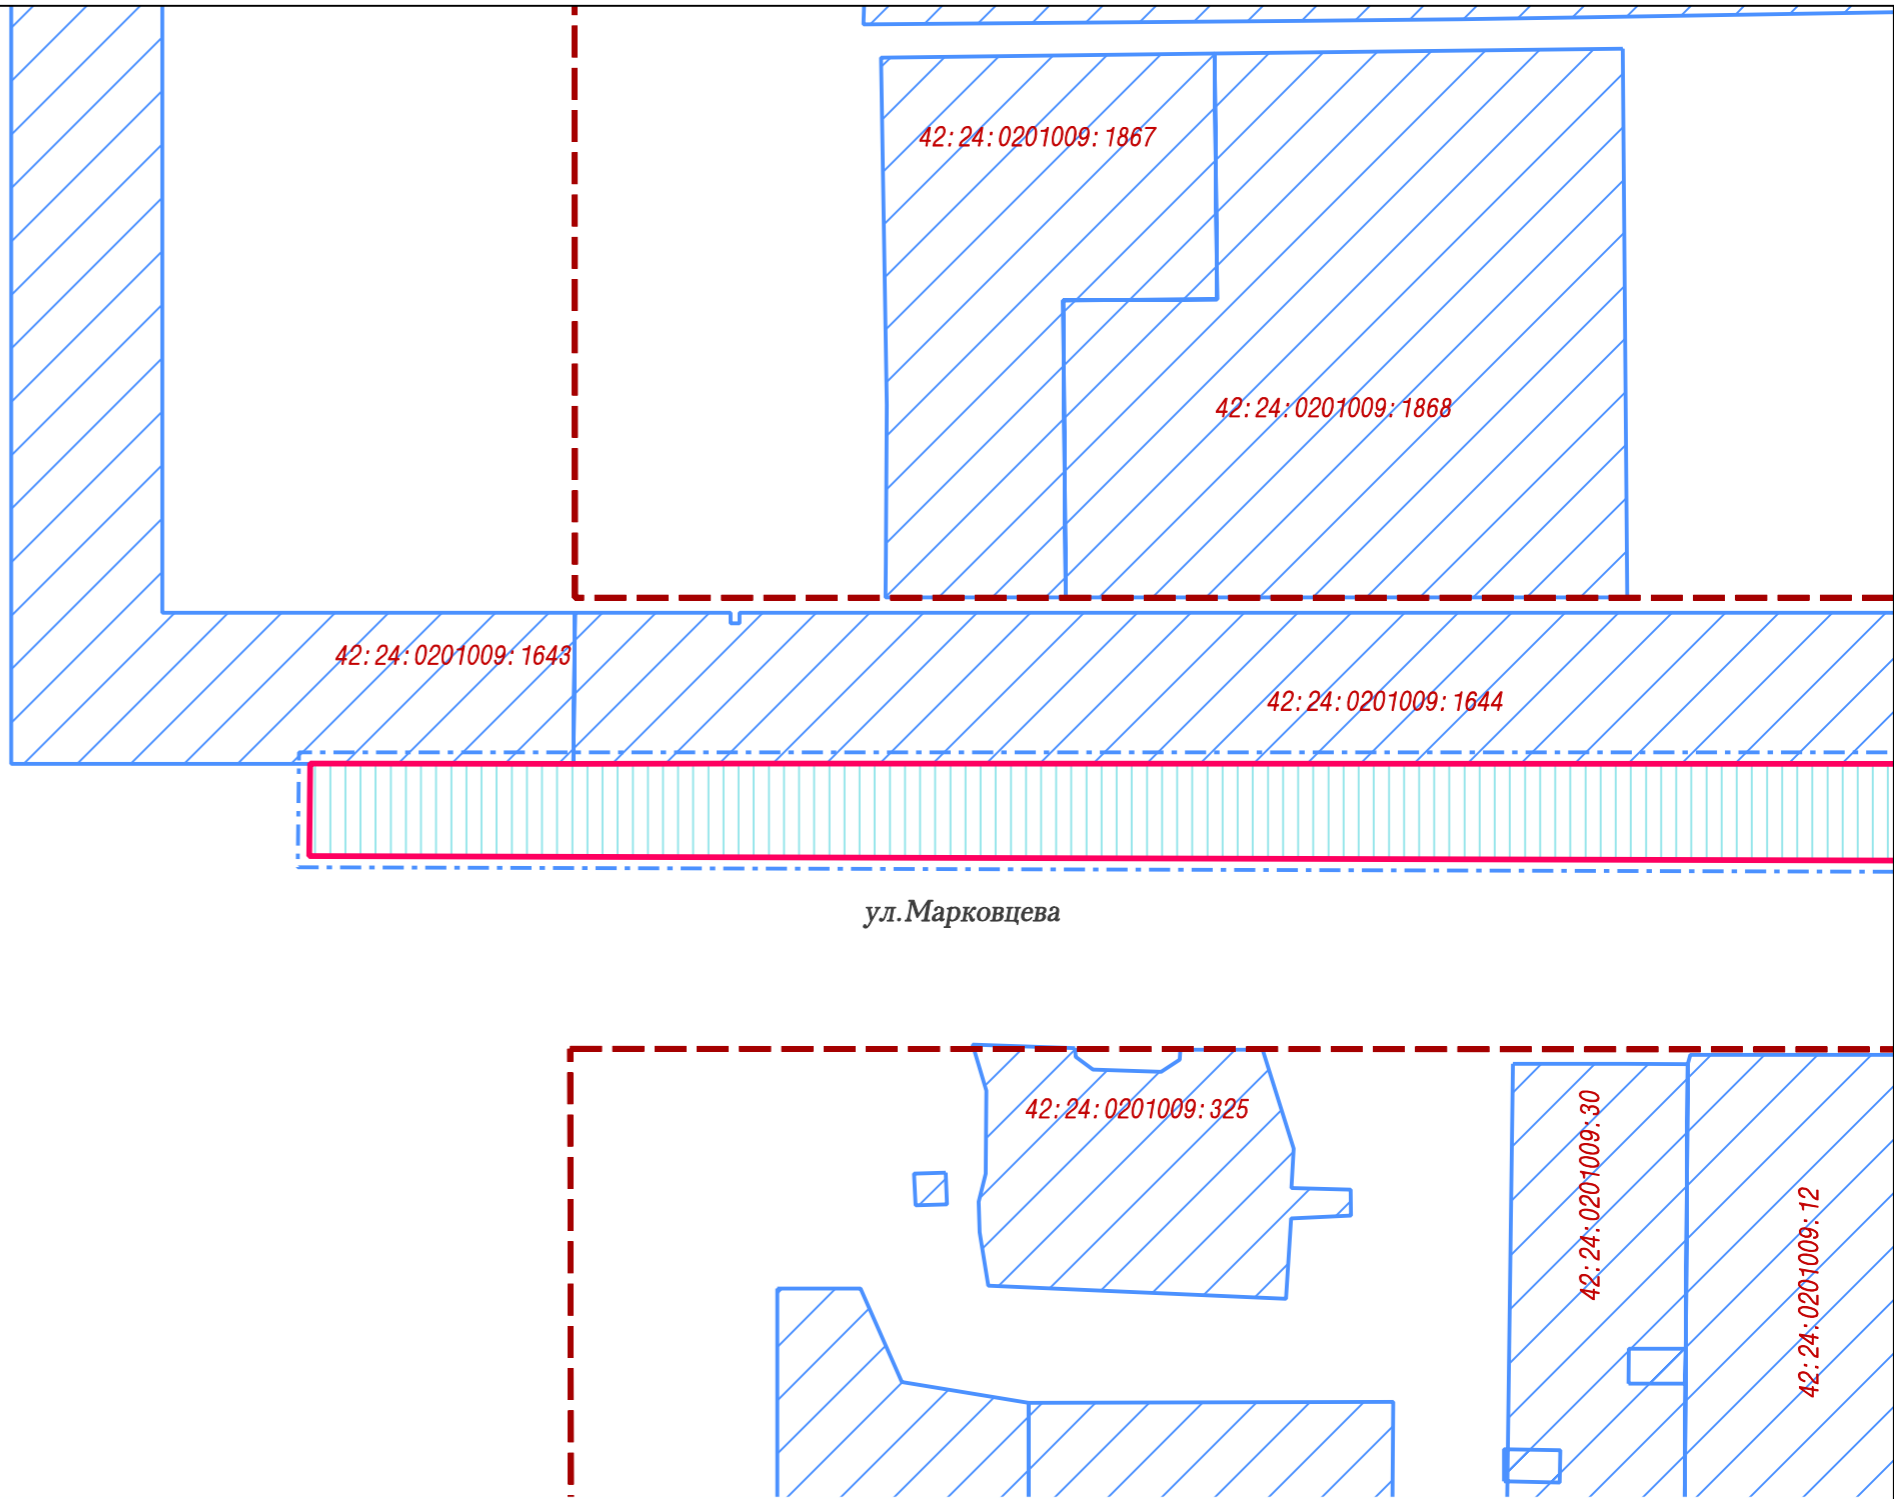

ул. Терешковой

ул. Марковцева

Схема совмещения листов

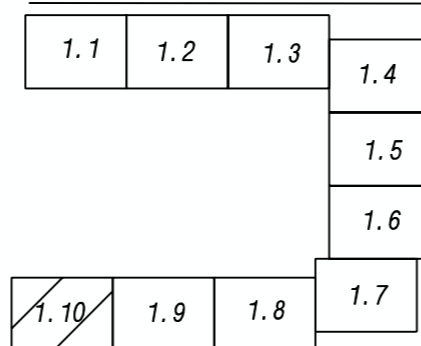

						149161			
						Документация по планировке территории в границах просп. Химиков от пересечения с ул. Терешковой - ул. Ворошилова - ул. Марковцева до пересечения с ул. Терешковой Ленинского района города Кемерово			
Изм.	Кол. уч.	Лист	N док.	Подпись	Дата	Проект планировки территории. Графическая часть	Стадия	Лист	Листов
					2020				1. 10
И. о. директора	Ганичева					Чертеж красных линий Чертеж границ зон планируемого размещения линейных объектов М 1: 1000	МП "Центр ГЗ"		
Нач. отдела	Копейкина								
Исполнил	Ветошкин				30. 10				