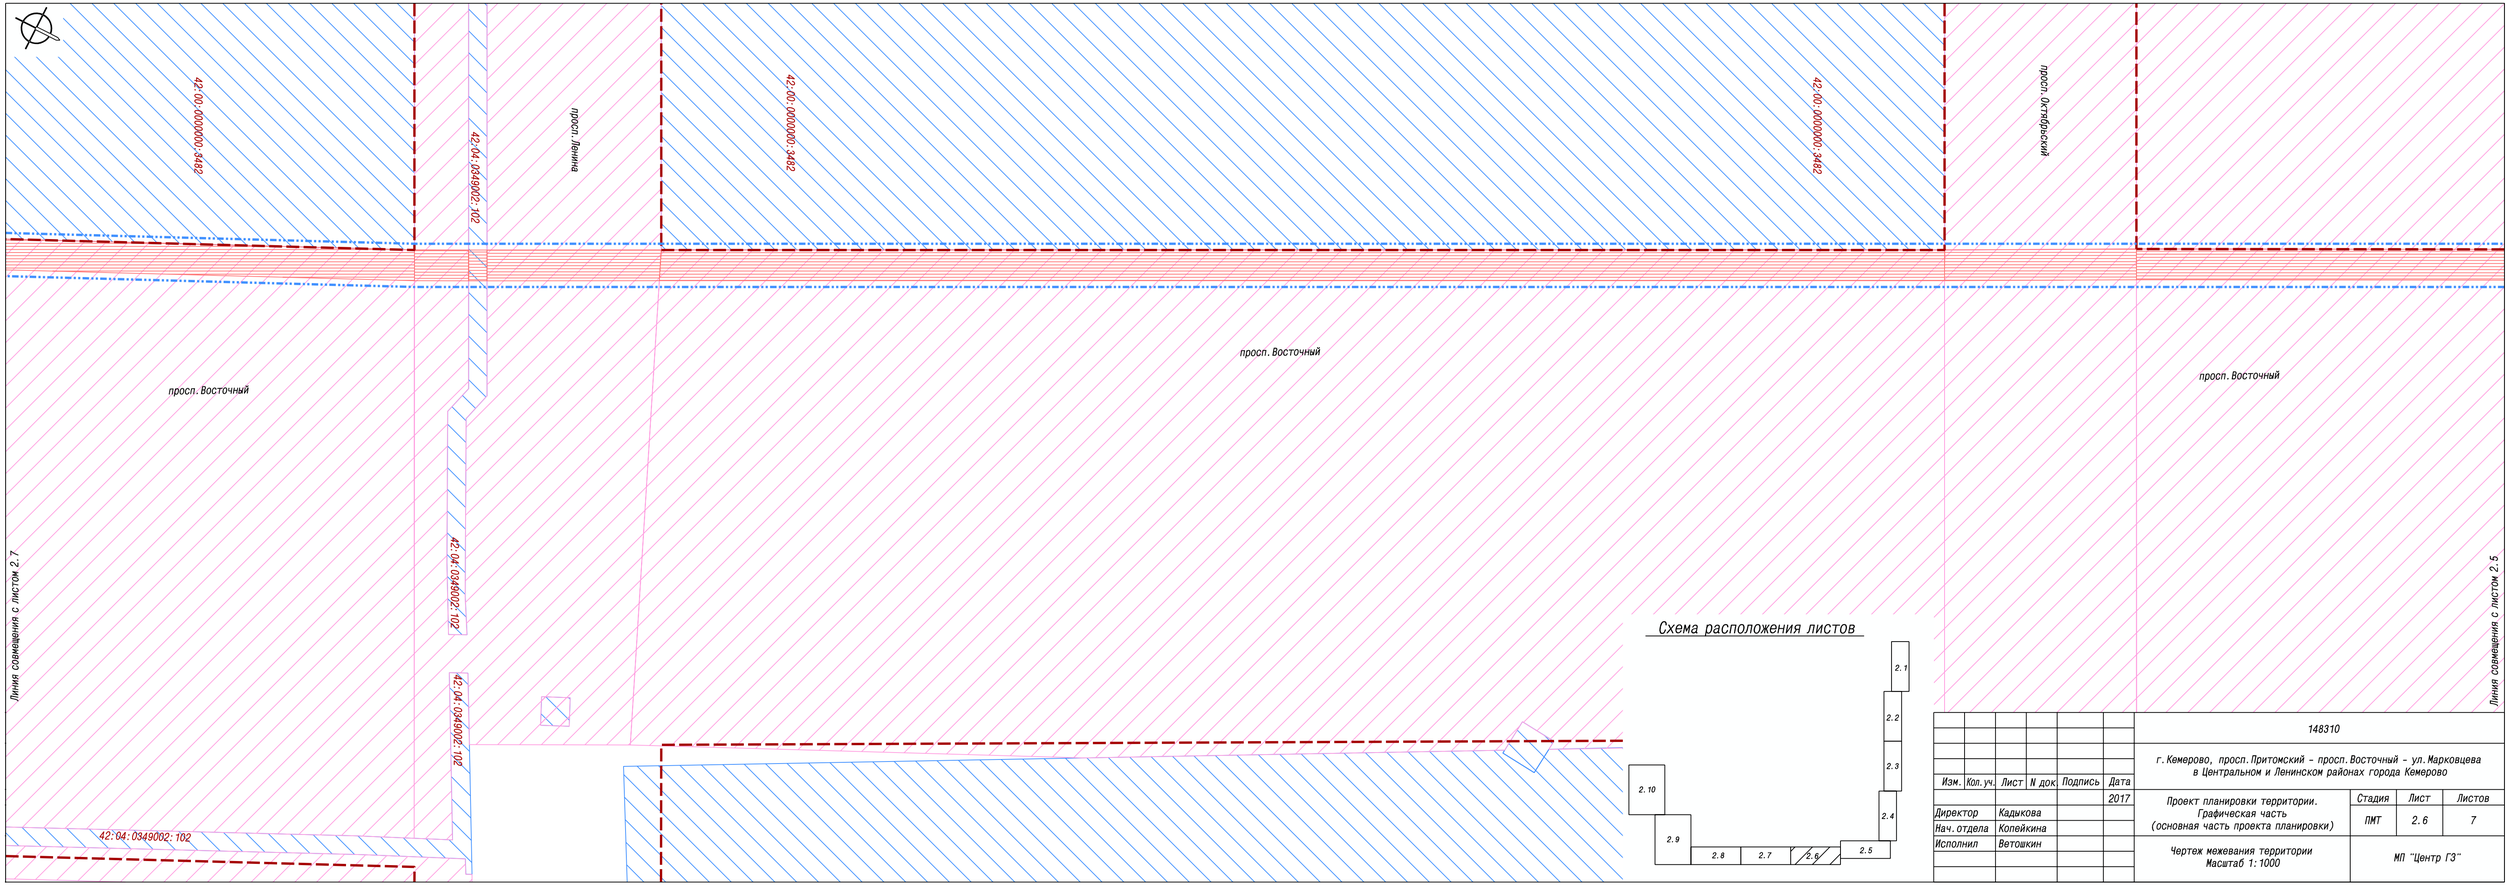

Схема расположения листов

148310

г. Кемерово, просп. Притомский – просп. Восточный – ул. Марковцева в Центральном и Ленинском районах города Кемерово

Изм.	Кол.уч.	Лист	N док.	Подпись	Дата
					2017
Директор		Кадыкова			
Нач. отдела		Копейкина			
Исполнил		Ветошкин			

Проект планировки территории. Графическая часть (основная часть проекта планировки)

Стадия	Лист	Листов
ПМТ	2.6	7

Чертеж межевания территории
Масштаб 1:1000

МП "Центр ГЗ"