



Схема границ публичного сервитута

публичный сервитут в целях эксплуатации линейного объекта системы газоснабжения: «Газопровод к жилому дому, расположенному по адресу: Кемеровская область, г. Кемерово, микрорайон 15, квартал 7, д. 118» (код объекта К-ТП/У-177)

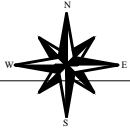

42:00-4.136
г. Кемерово Кемеровской области -
Кузбасса

42:24:0401014

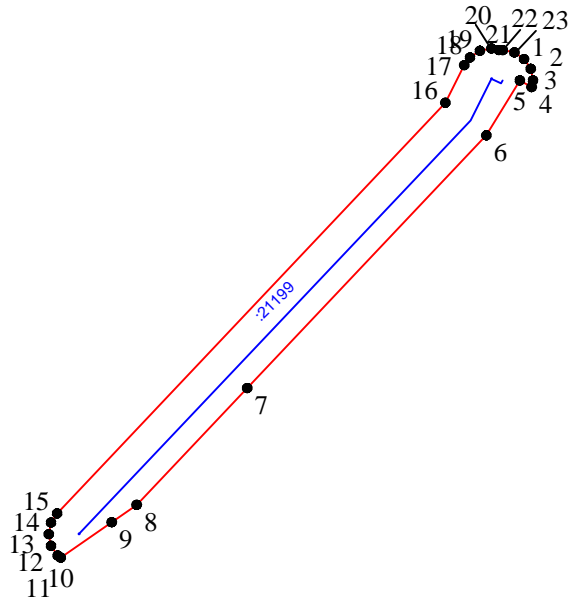

Масштаб 1:500

Используемые условные знаки и обозначения:

- 1 - обозначение характерной точки границы публичного сервитута
- - проектные границы публичного сервитута
- 42:24:0401014 - номер кадастрового квартала
- :21199 - границы сооружения, кадастровый номер