


Схема границ публичного сервитута от \_\_\_\_\_ № \_\_\_\_\_

публичный сервитут в целях эксплуатации линейного объекта системы газоснабжения: "Газопровод к жилому дому, расположенному по адресу:

Кемеровская область, г. Кемерово, ул. Таврическая №42" (код объекта К-ТП/У-183)

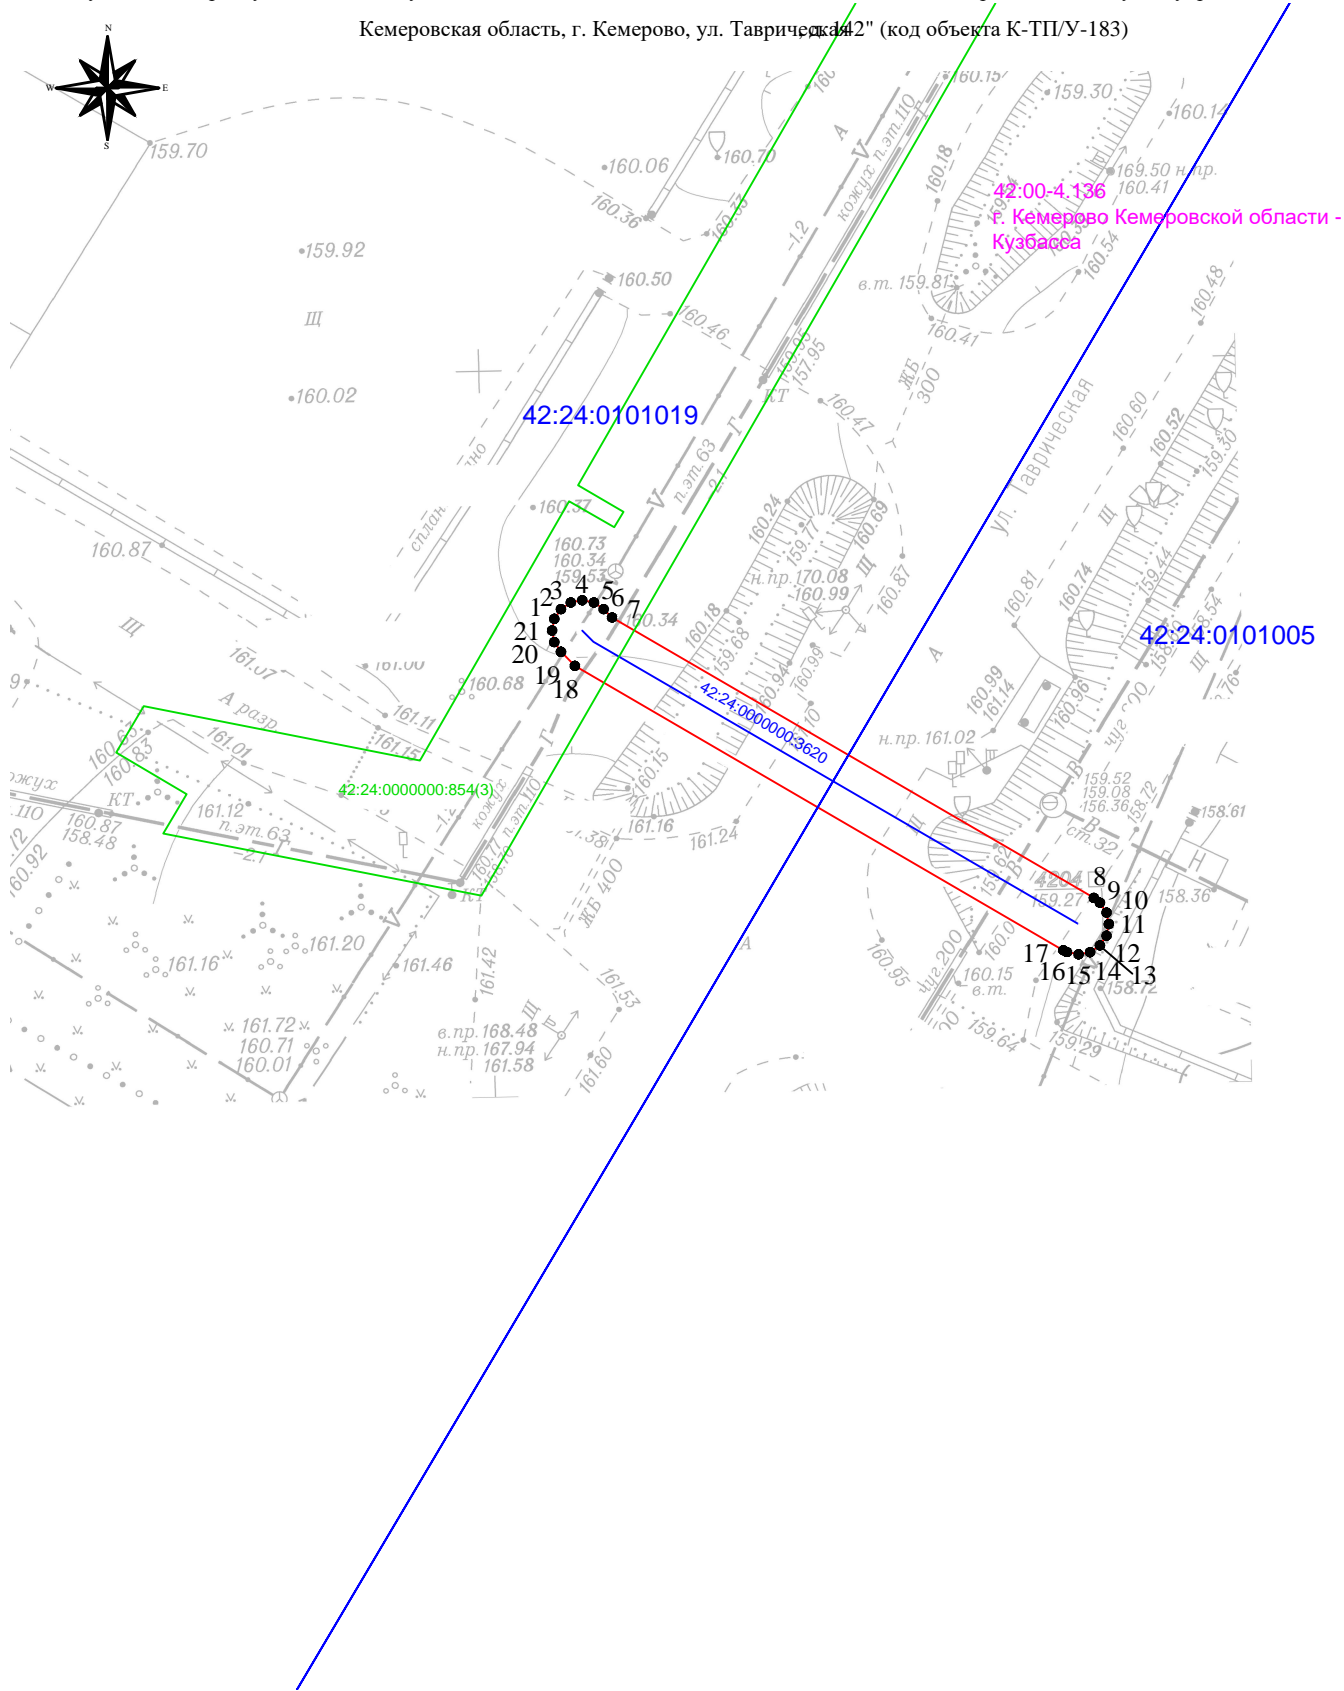

Масштаб 1:500

Используемые условные знаки и обозначения:

- 1 - обозначение характерной точки границы публичного сервитута
- — — — — проектные границы публичного сервитута
- 42:24:0101005 - номер кадастрового квартала
- 42:24:0000000:3620 - границы сооружения, кадастровый номер
- 42:24:0000000:854(3) - границы и кадастровые номера земельных участков по сведениям ЕГРН в отношении которых испрашивается публичный сервитут;