


**Схема границ публичного сервитута**

от \_\_\_\_\_ № \_\_\_\_\_

публичный сервитут в целях эксплуатации линейного объекта системы газоснабжения: "Газопровод к жилому дому, расположенному по адресу:  
Кемеровская область, г. Кемерово, ул. Кадровая, 7, кв. 1" (код объекта К-ТП/У-175)

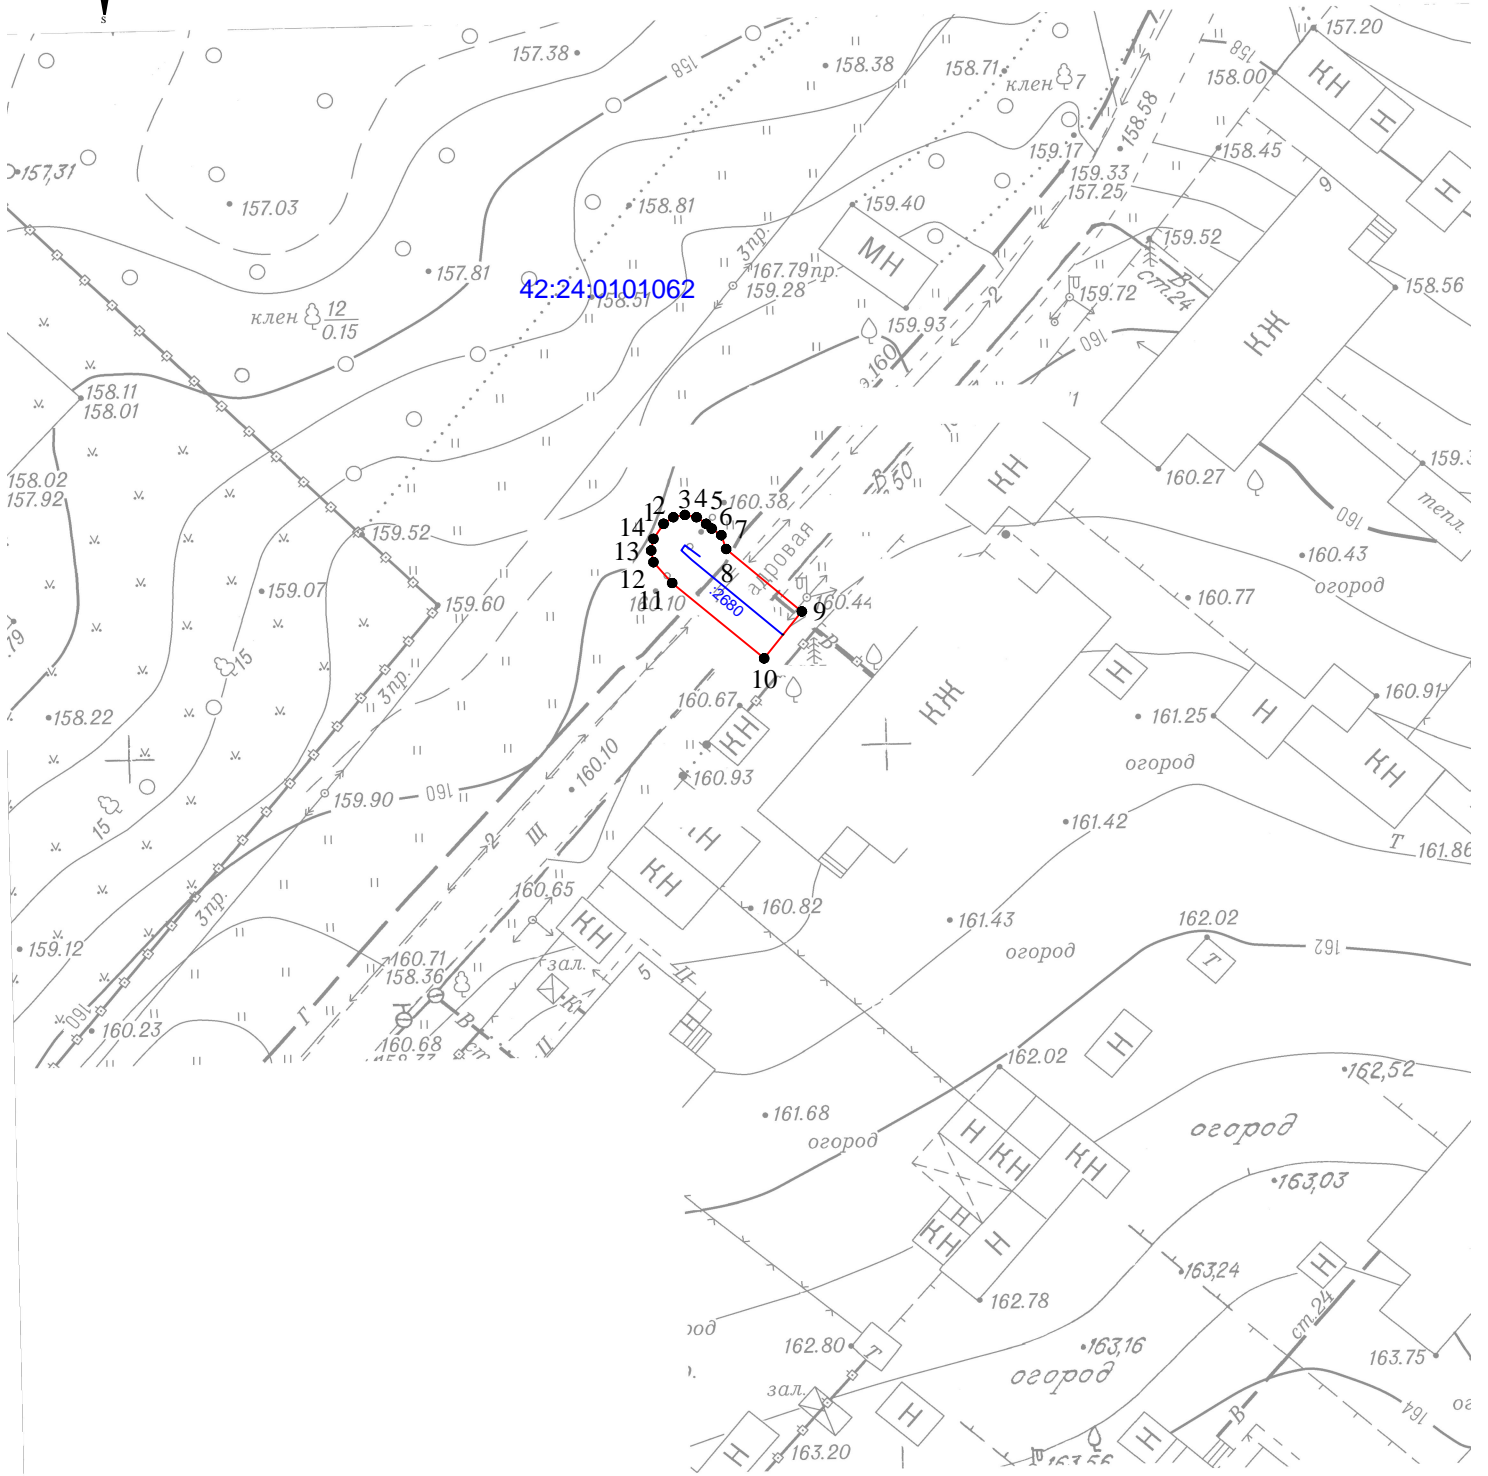

Масштаб 1:500

**Используемые условные знаки и обозначения:**

• 1 - обозначение характерной точки границы публичного сервитута

— - проектные границы публичного сервитута

42:24:0101062 - номер кадастрового квартала

—:2680 - границы сооружения, кадастровый номер