


Схема границ публичного сервитута от \_\_\_\_\_ № \_\_\_\_\_  
публичный сервитут в целях эксплуатации линейного объекта системы газоснабжения: "Газопровод к жилому дому, расположенному по адресу:  
Кемеровская область, Кемеровский городской округ, г. Кемерово, жилой район Лесная Поляна (кадастровый номер земельного участка  
42:04:0208002:4195)" (код объекта К-ТП/У-144)

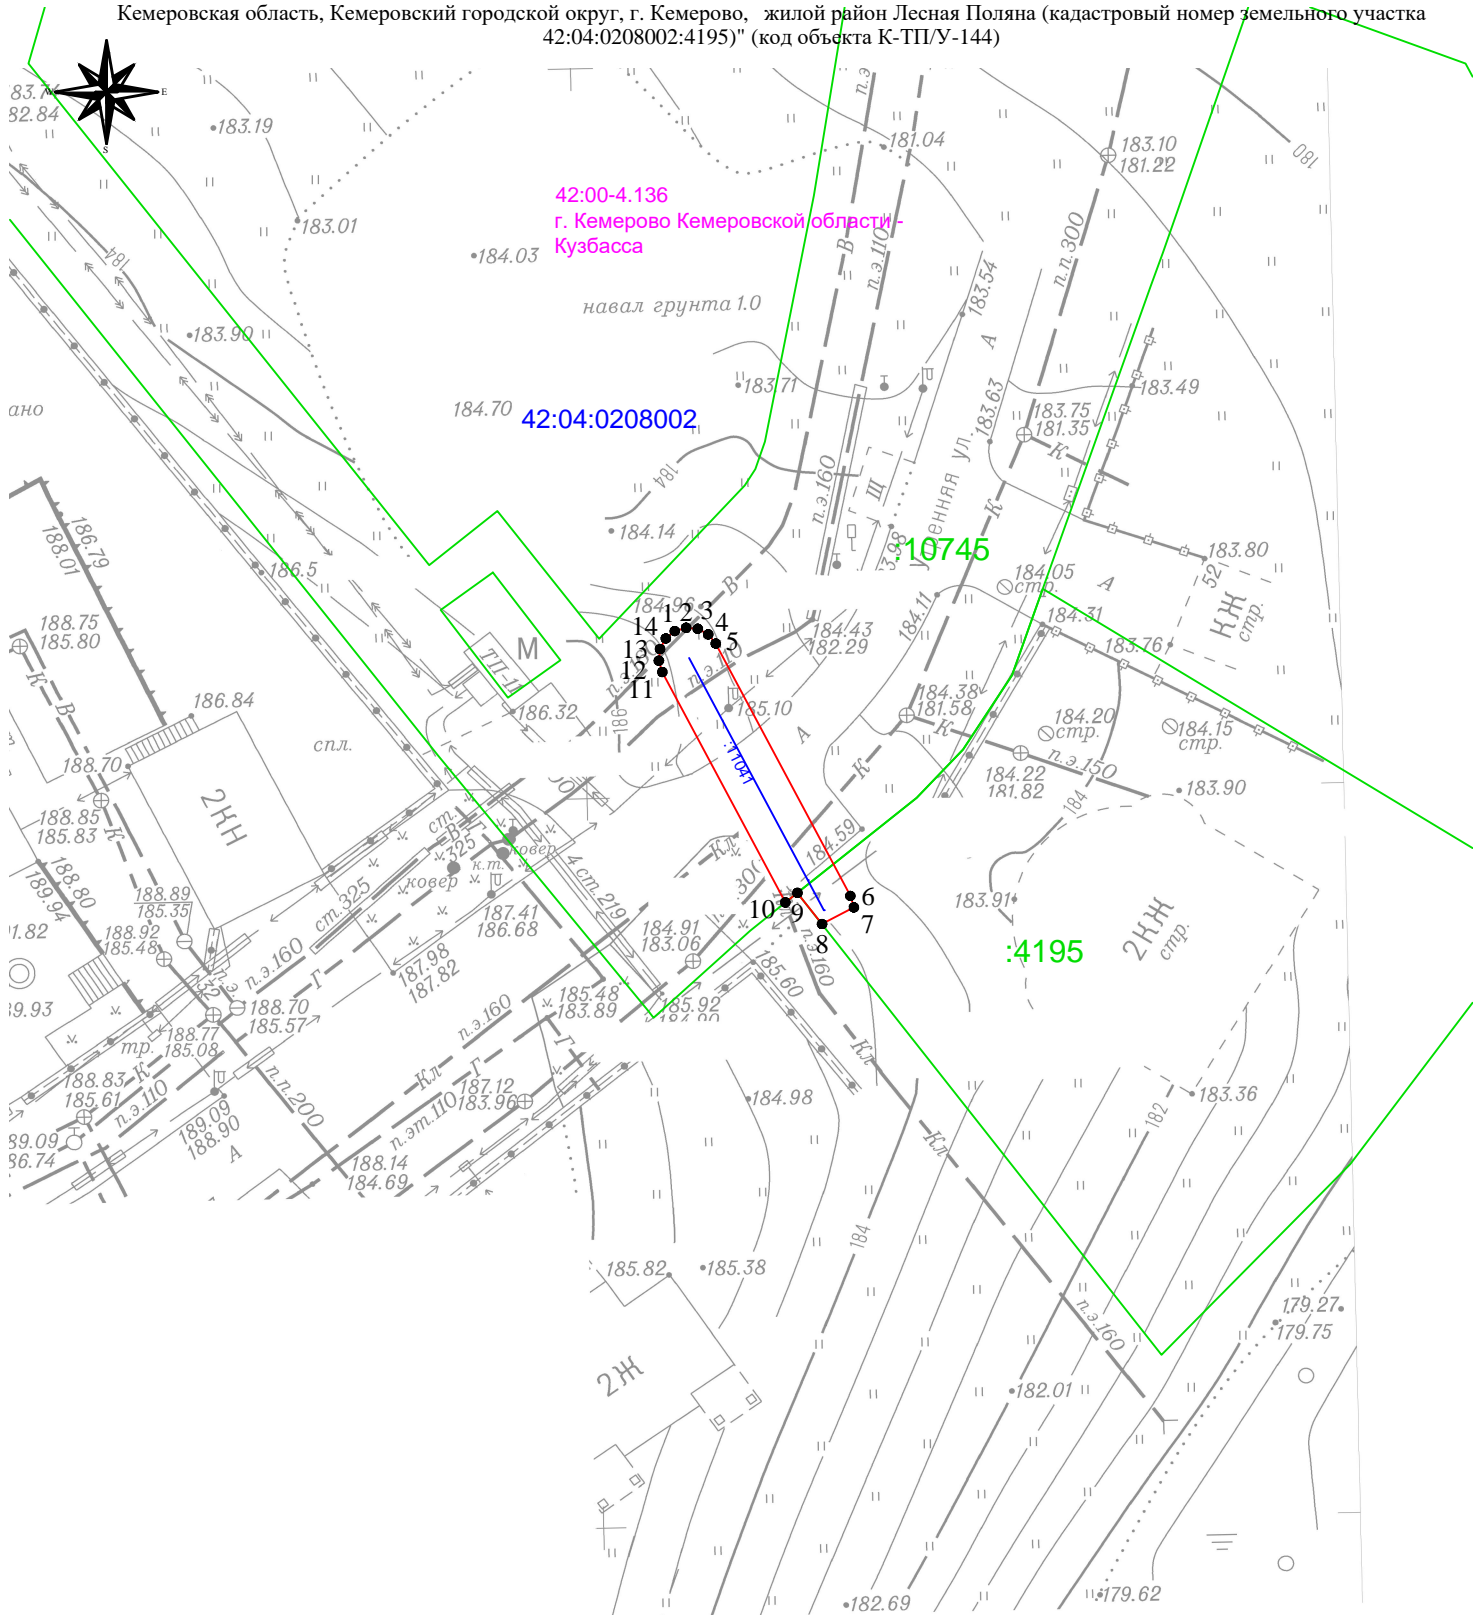

Масштаб 1:500

Используемые условные знаки и обозначения:

- 1 - обозначение характерной точки границы публичного сервитута
- - проектные границы публичного сервитута
- 42:04:0208002 - номер кадастрового квартала
- :11041 - границы сооружения, кадастровый номер
- :4195 - границы и кадастровые номера земельных участков по сведениям ЕГРН в отношении которых испрашивается публичный сервитут;