


Схема границ публичного сервитута

публичный сервитут в целях эксплуатации линейного объекта системы газоснабжения: "Газопровод к жилому дому, расположенному по адресу:
Кемеровская область, г. Кемерово, ул. Кадровая 34Б" (код объекта К-ТП/У-185)

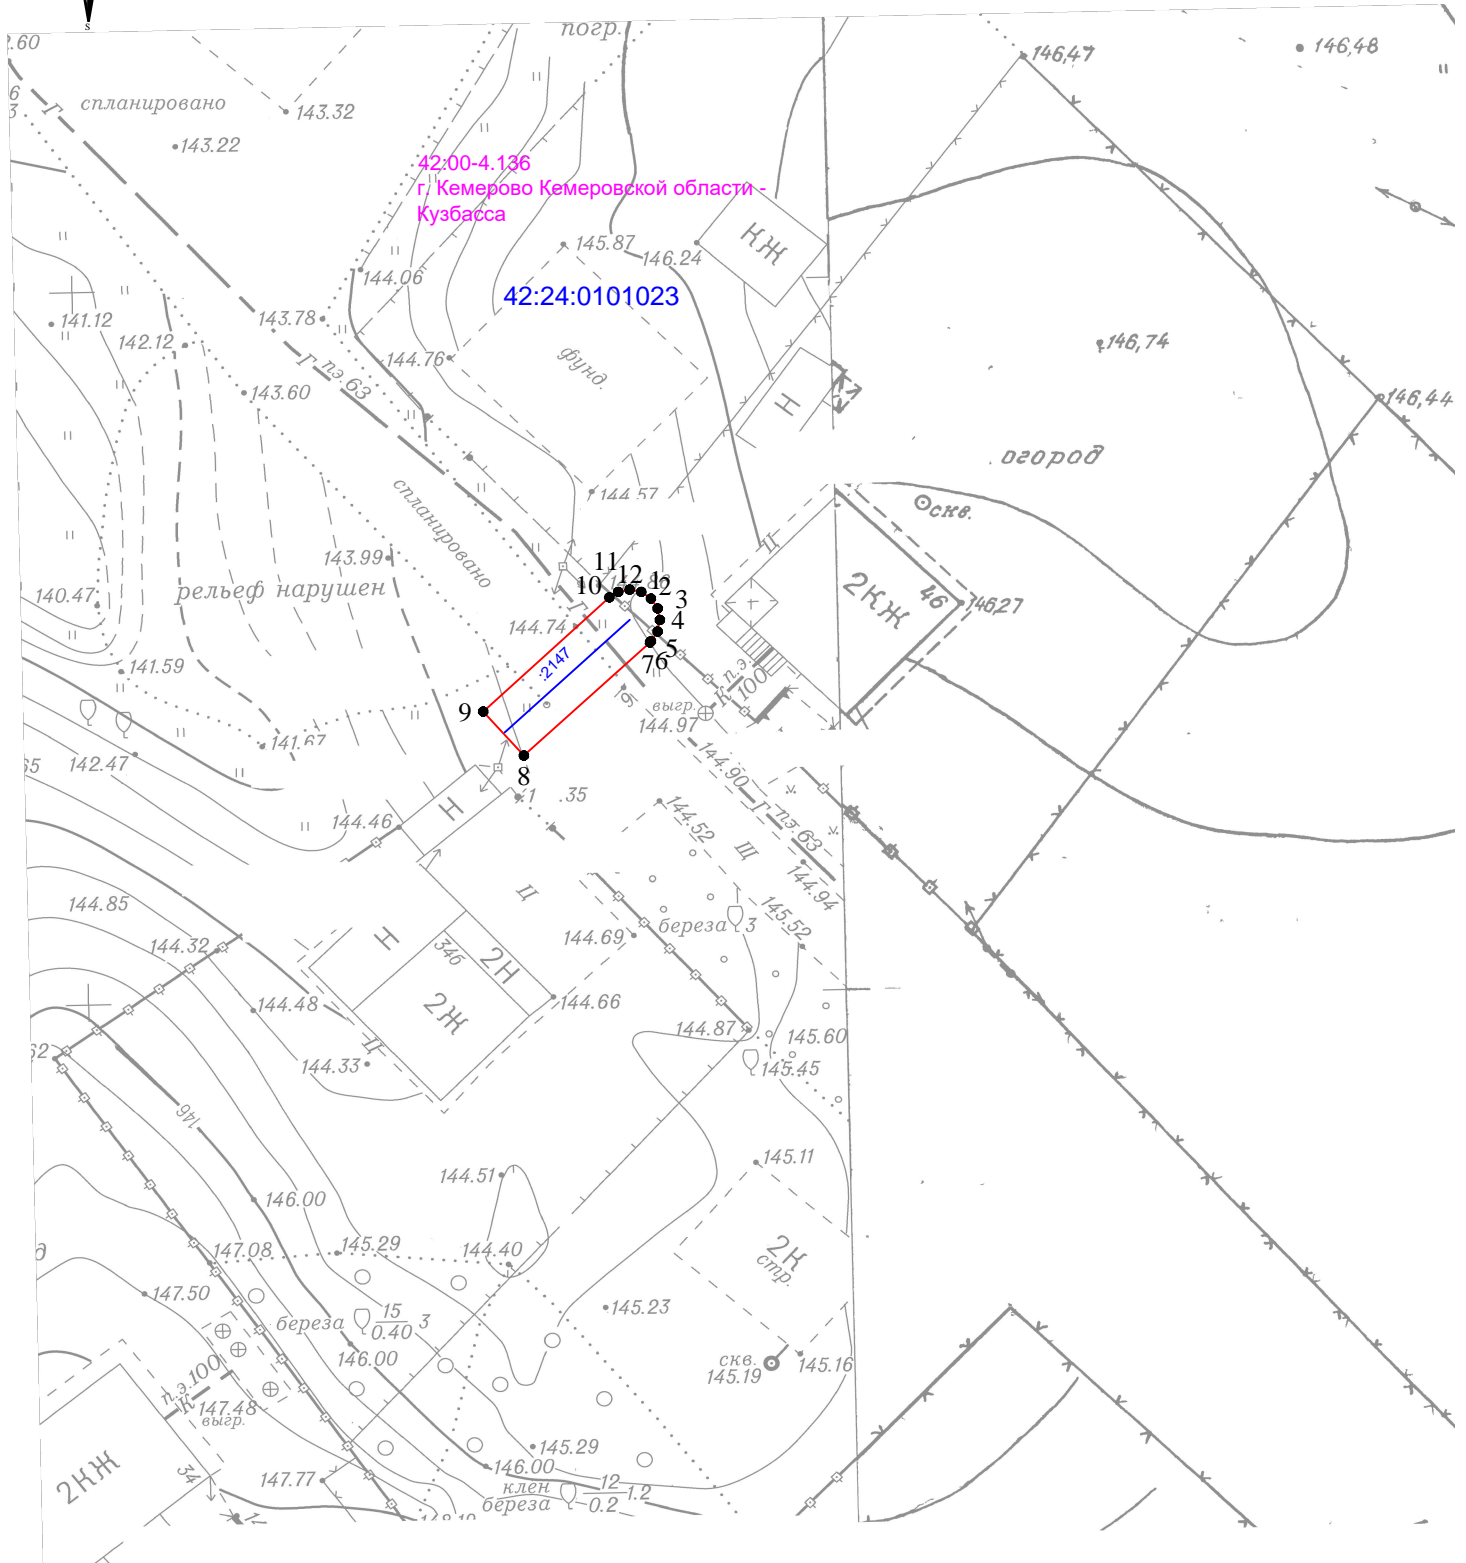

Масштаб 1:500

Используемые условные знаки и обозначения:

- 1 - обозначение характерной точки границы публичного сервитута
- - проектные границы публичного сервитута
- 42:24:0101023 - номер кадастрового квартала
- :2147 - границы сооружения, кадастровый номер