


Схема границ публичного сервитута
 публичный сервитут в целях эксплуатации линейного объекта системы газоснабжения: "Газопровод к котельной, расположенной по адресу:
 Кемеровская область, г. Кемерово, ул. Баха, д. 3 а" (код объекта К-ТП/И-14)

ПРИЛОЖЕНИЕ №1
 к постановлению администрации
 города Кемерово
 от _____ № _____



42:24:0101043

42:00-4.136
 г. Кемерово Кемеровской области -
 Кузбасса

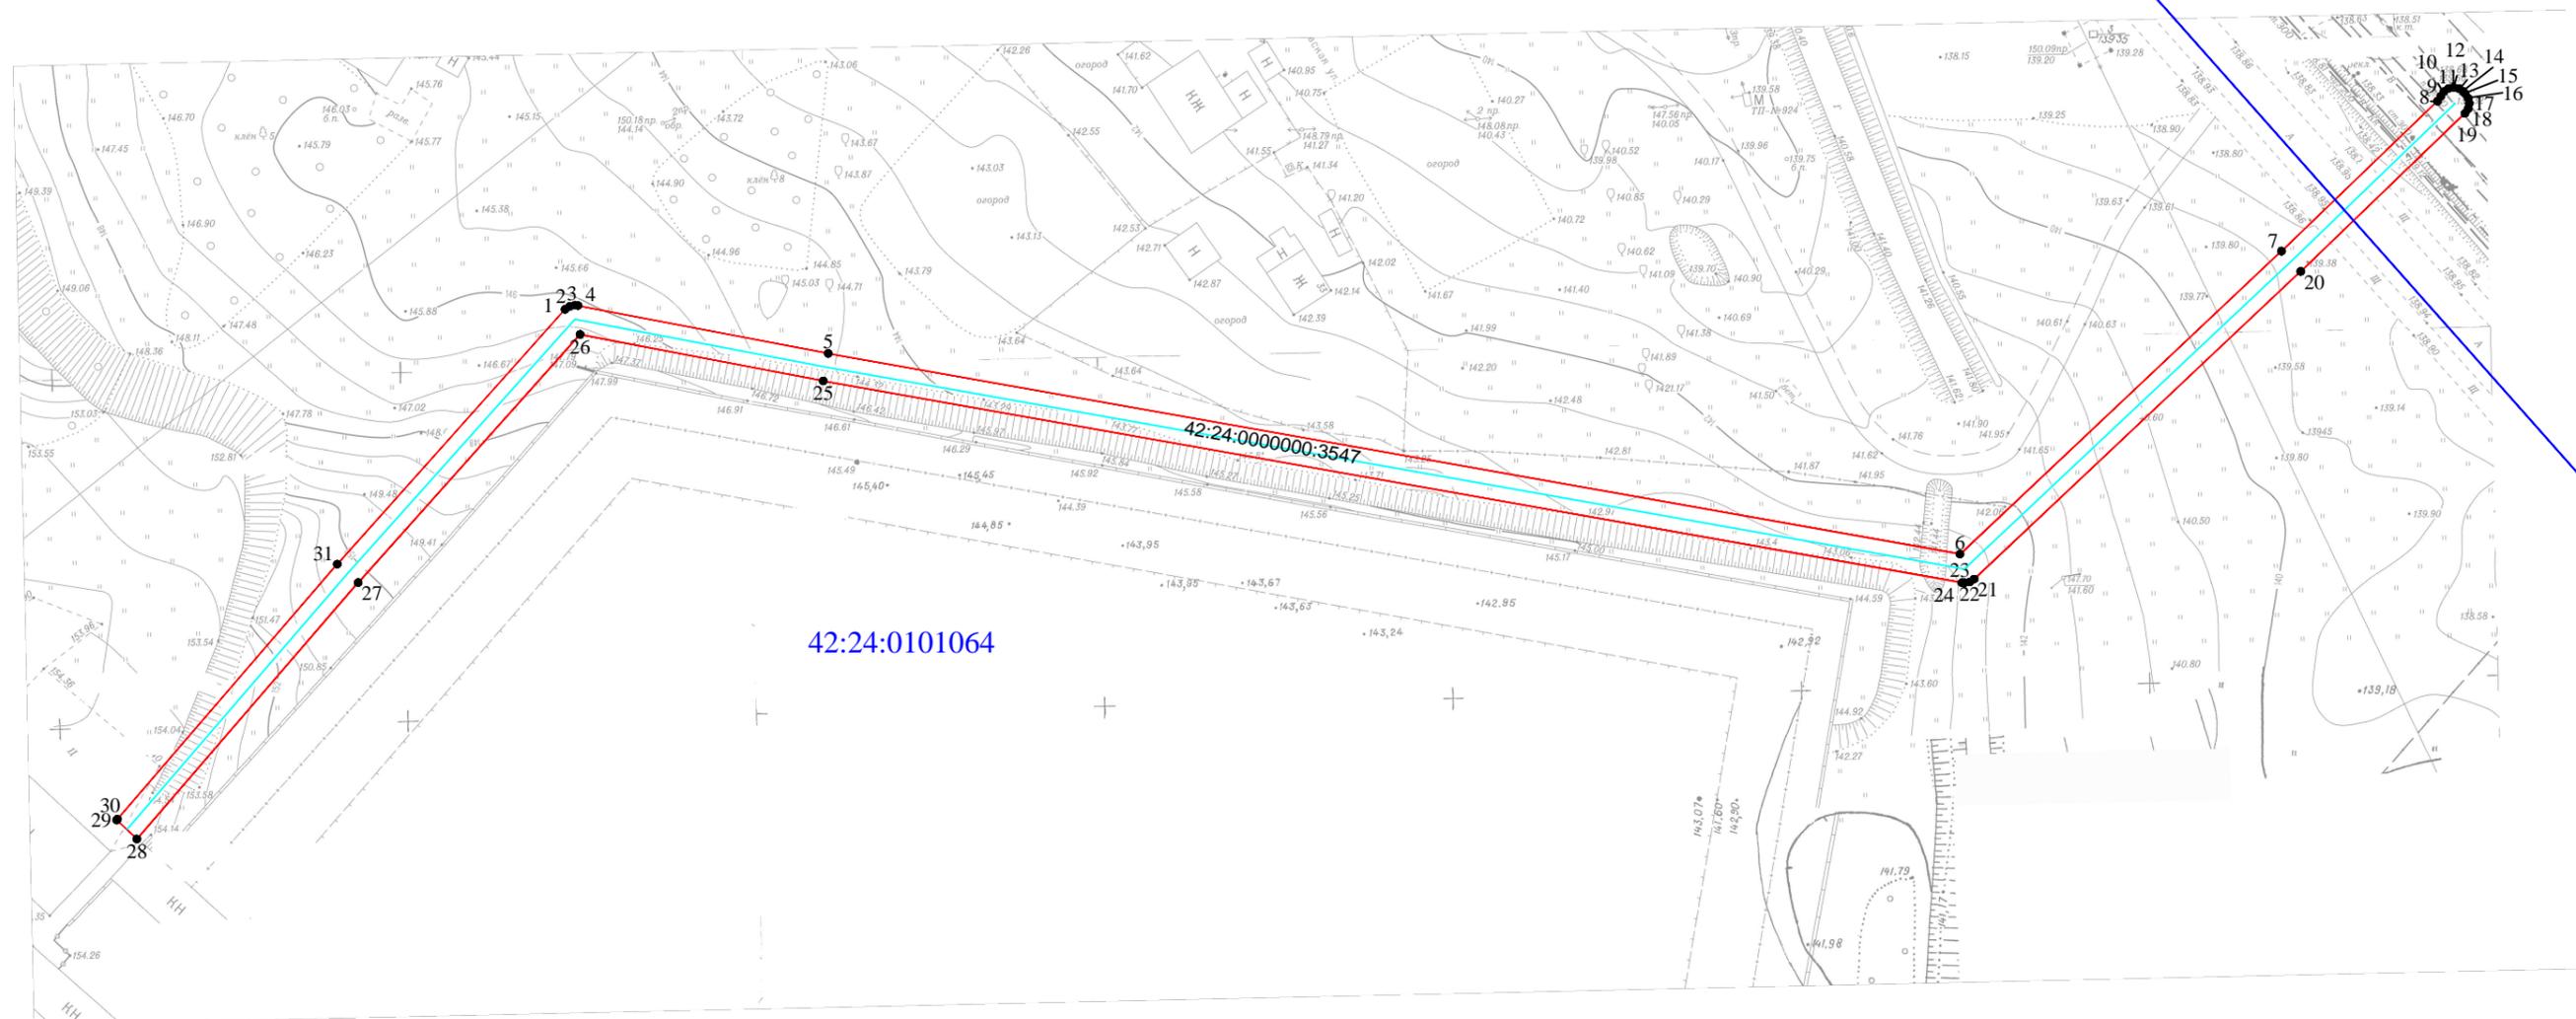

Масштаб 1:500

Используемые условные знаки и обозначения:

- 1 - обозначение характерной точки границы публичного сервитута
- - проектные границы публичного сервитута
- 42:24:0101064 - границы и номер кадастрового квартала
- 42:24:0000000:3547 - границы сооружения, кадастровый номер
- 42:04-4.105 - реестровый номер установленных границ административно-территориальных образований

Система координат МСК-42, зона 1