


ПЛАН ГРАНИЦ ОБЪЕКТА

Публичный сервитут для размещения и эксплуатации и сооружений связи, а именно Разборных антенно-мачтовых сооружений для размещения оборудования связи, расположенного по адресу:

Российская Федерация, Кемеровская область - Кузбас

с, Кемеровский городской округ, город Кемерово, улица Автозаводская, на юг от земельного участка №6 с кадастровым номером 42:24:0101038:810

Каталог координат			
Номер точки	Длина линии, м	X	Y
1	3,52	620878,59	1338339,97
2	2,80	620876,97	1338343,09
3	3,52	620874,48	1338341,81
4	2,80	620876,10	1338338,68

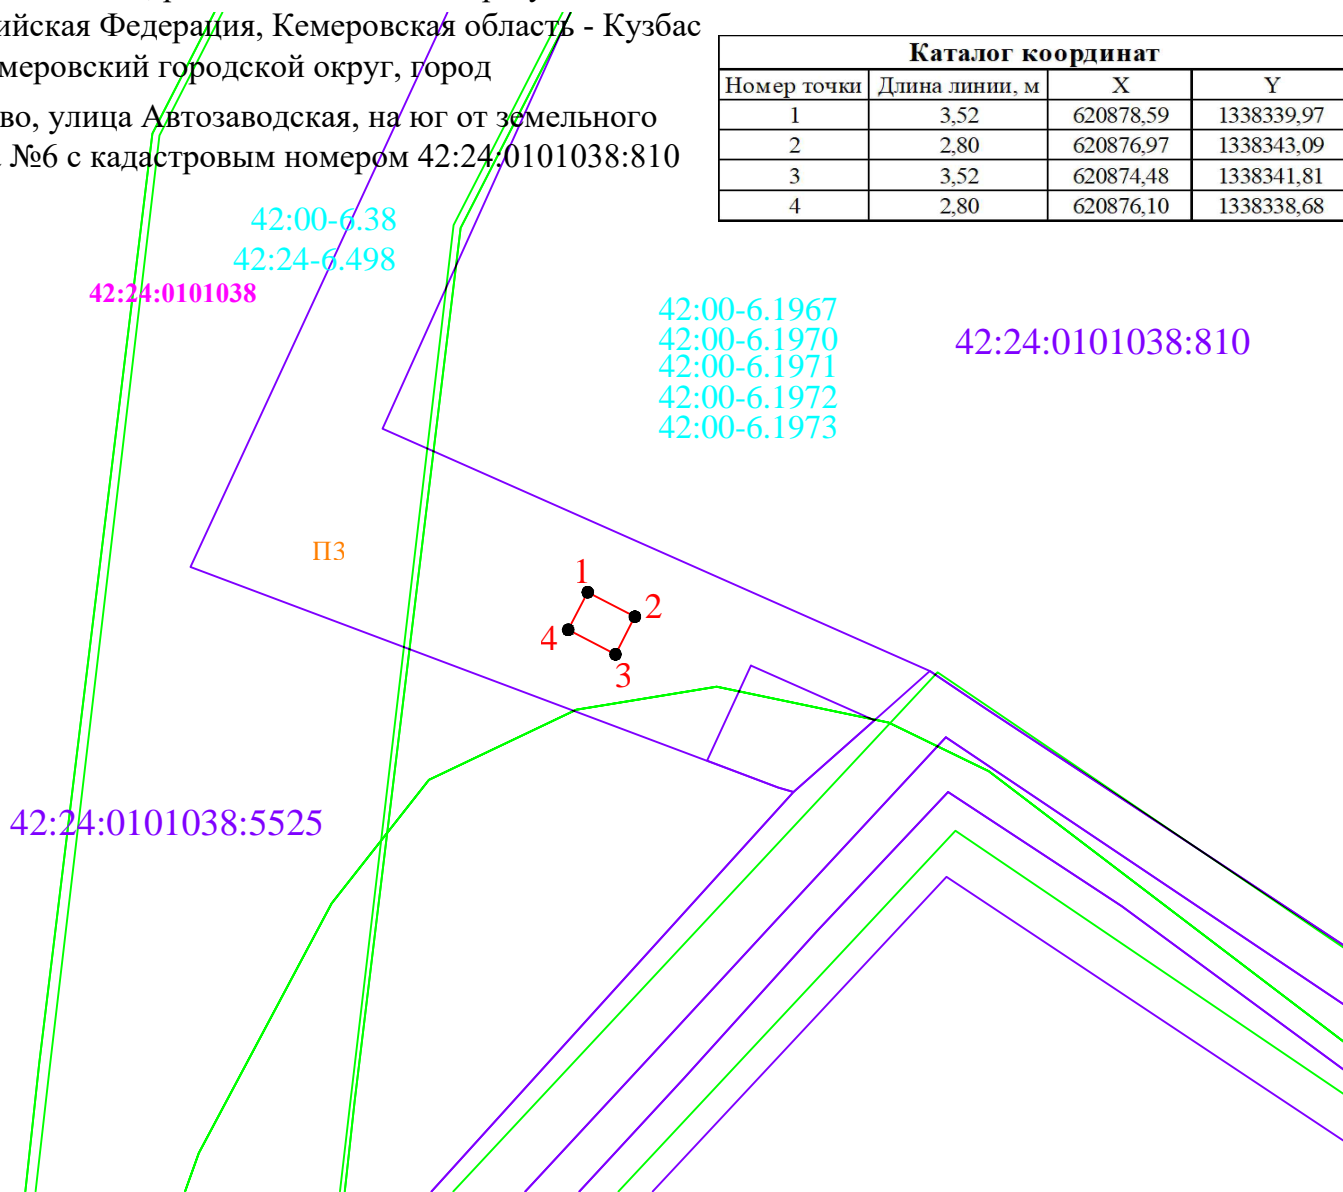

Масштаб 1:500

Условные обозначения:	
	Граница земель, на которых планируется размещение объекта
	Границы кадастровых кварталов
	Границы ЗОУИТ
	Границы существующих земельных участков
42:24:0101038	Надпись номера кадастрового квартала
1 ●	Обозначение характерной точки земельного участка
	Границы территориальных зон
ПЗ	Обозначение территориальной зоны