


Схема расположения границ публичного сервитута

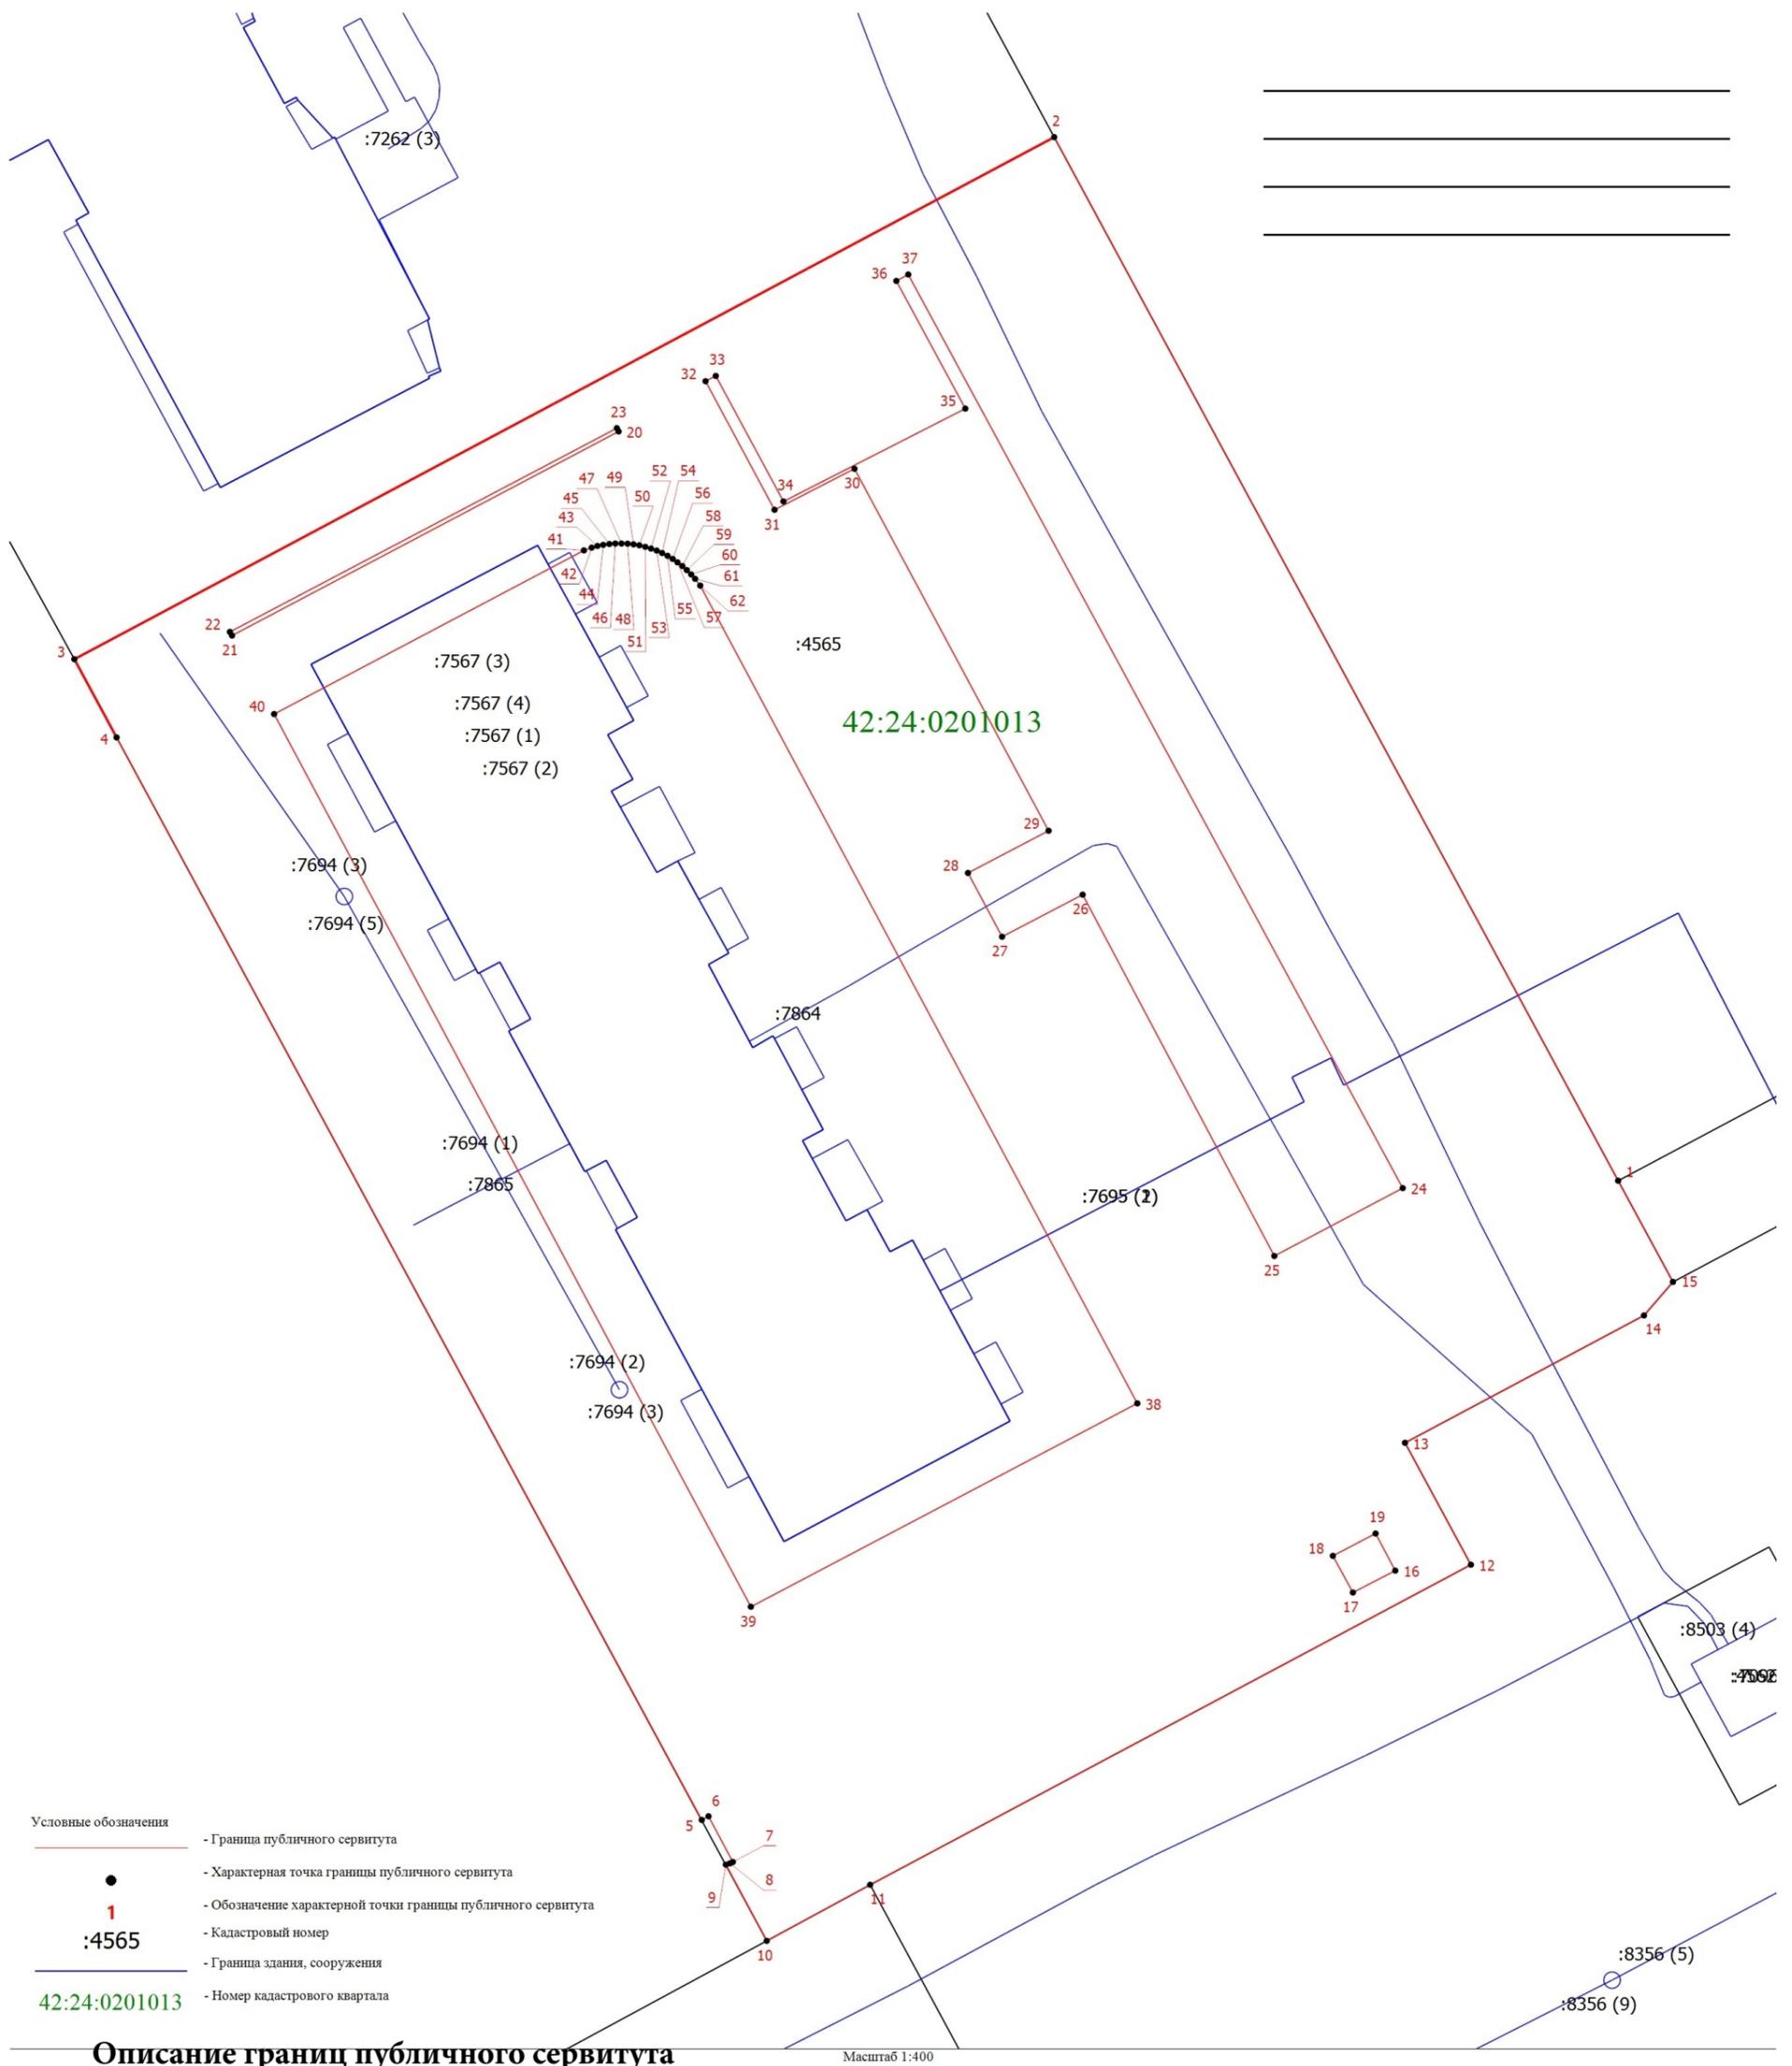

Местоположение публичного сервитута - Российская Федерация, Кемеровская область - Кузбасс, городской округ Кемеровский, город Кемерово, микрорайон 74, строительный номер 4; на землях населенных пунктов в кадастровом квартале 42:24:0201013, а именно в границах земельного участка с кадастровым номером 42:24:0201013:4565.

Публичный сервитут - для проезда; для строительства и эксплуатации транзитных инженерных коммуникаций (г. Кемерово, микрорайон 74, строительный номер 4).

Площадь публичного сервитута - 3646 кв.м.

Система координат - МСК-42, зона 1