


Схема расположения границ публичного сервитута

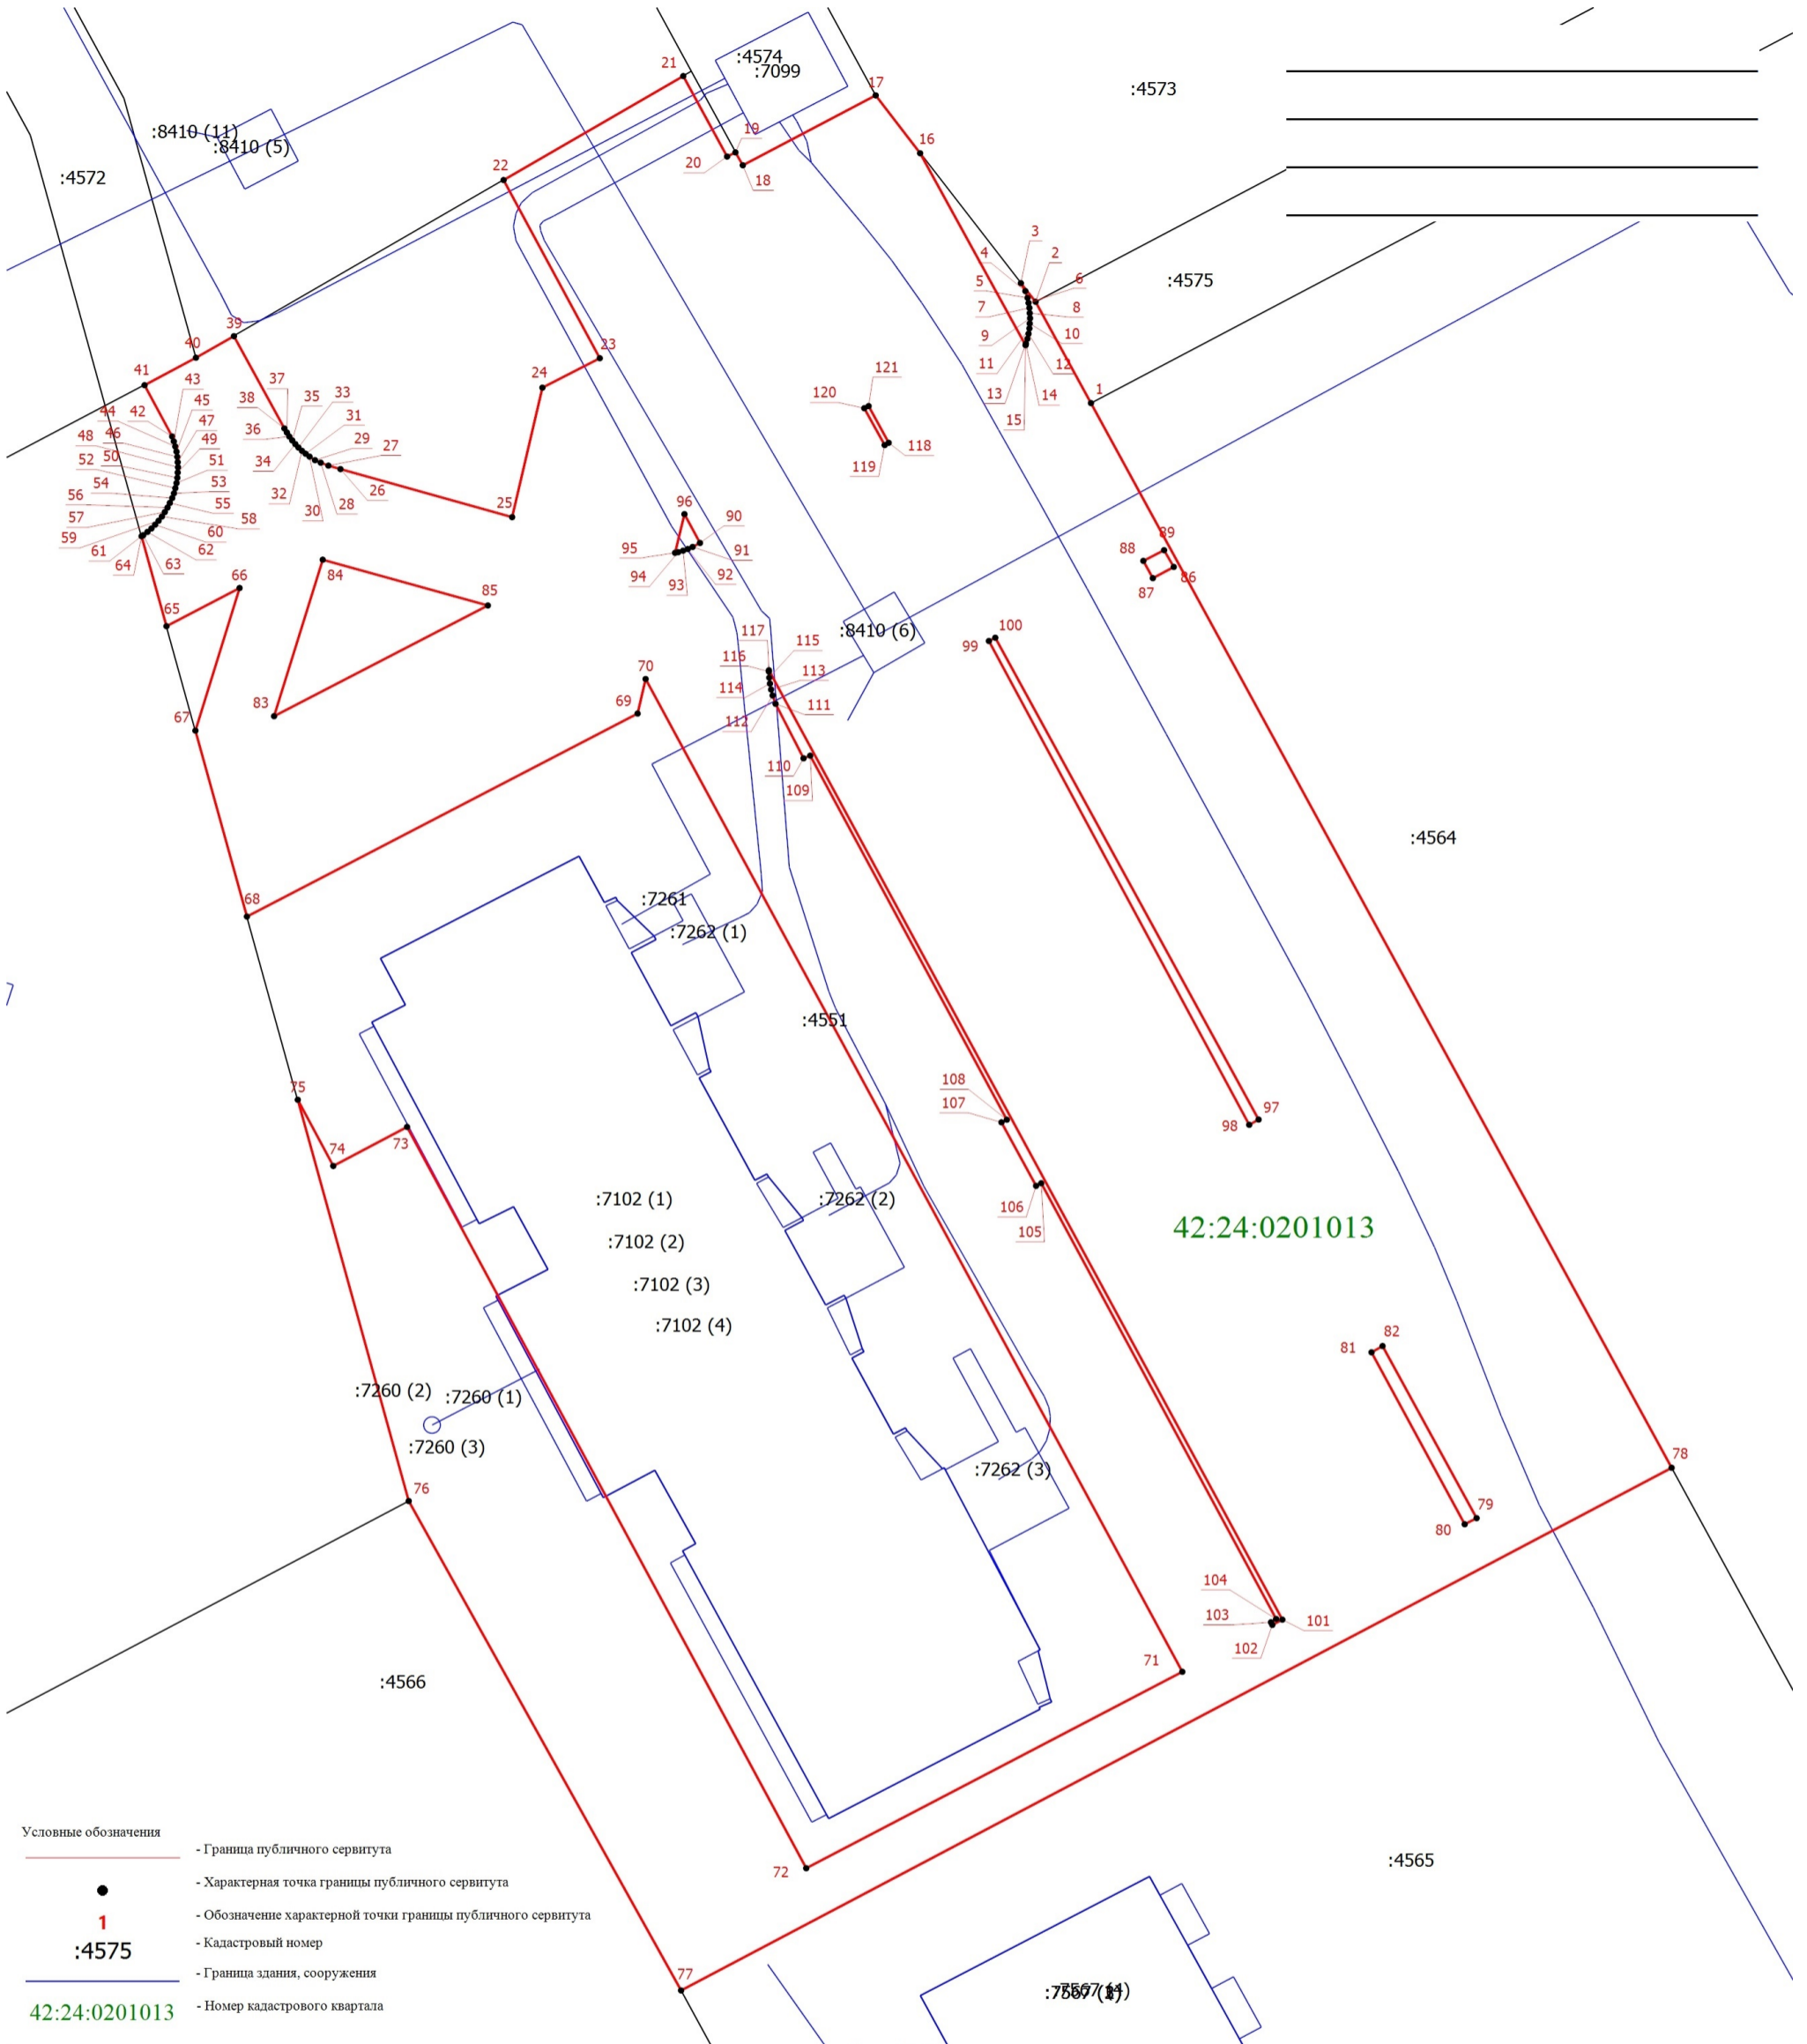

Описание границ публичного сервитута

Местоположение публичного сервитута - Российская Федерация, Кемеровская область - Кузбасс, городской округ Кемеровский, город Кемерово, микрорайон 74, строительный номер 5; на землях населенных пунктов в кадастровом квартале 42:24:0201013, а именно в границах земельного участка с кадастровым номером 42:24:0201013:4551.

Публичный сервитут - для проезда; для строительства и эксплуатации транзитных инженерных коммуникаций (г. Кемерово, микрорайон 74, строительный номер 5).

Площадь публичного сервитута - 4076 кв.м.
Система координат - МСК-42, зона 1