


Схема расположения границ публичного сервитута

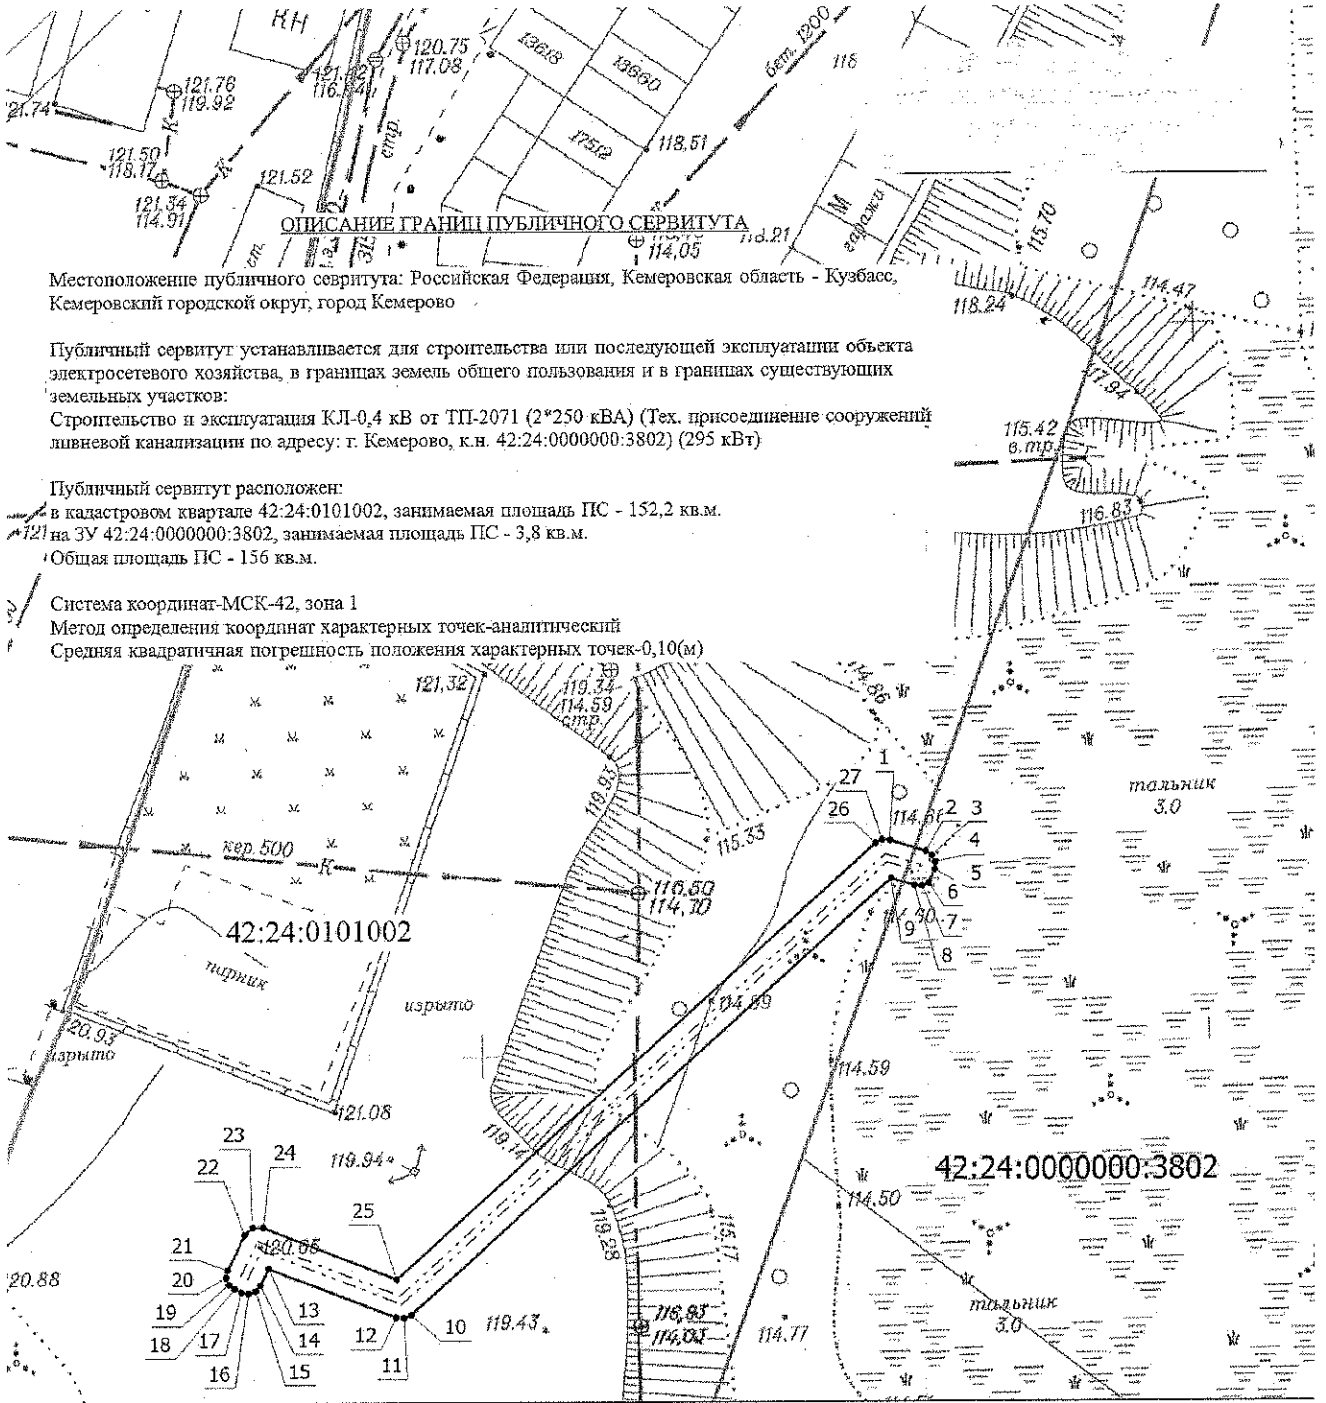

ОПИСАНИЕ ГРАНИЦ ПУБЛИЧНОГО СЕРВИТУТА

Местоположение публичного сервитута: Российская Федерация, Кемеровская область - Кузбасс, Кемеровский городской округ, город Кемерово

Публичный сервитут устанавливается для строительства или последующей эксплуатации объекта электросетевого хозяйства, в границах земель общего пользования и в границах существующих земельных участков:

Строительство и эксплуатация КЛ-0,4 кВ от ТП-2071 (2*250 кВА) (Тех. присоединение сооружений ливневой канализации по адресу: г. Кемерово, к.н. 42:24:0000000:3802) (295 кВт)

Публичный сервитут расположен:

в кадастровом квартале 42:24:0101002, занимаемая площадь ПС - 152,2 кв.м.

на ЗУ 42:24:0000000:3802, занимаемая площадь ПС - 3,8 кв.м.

Общая площадь ПС - 156 кв.м.

- Система координат-МСК-42, зона 1
- Метод определения координат характерных точек-аналитический
- Средняя квадратичная погрешность положения характерных точек-0,10(м)

Условные обозначения

- - Характерная точка границы, сведения о которой позволяют однозначно определить ее положение на местности
- - Часть границы, сведения ЕГРН о которой позволяют однозначно определить ее положение на местности
- - Обозначение новой характерной точки ПС
- - Граница кадастрового квартала
- - Номер кадастрового квартала

42:24:0000000:3802 28 42:24:0101002