


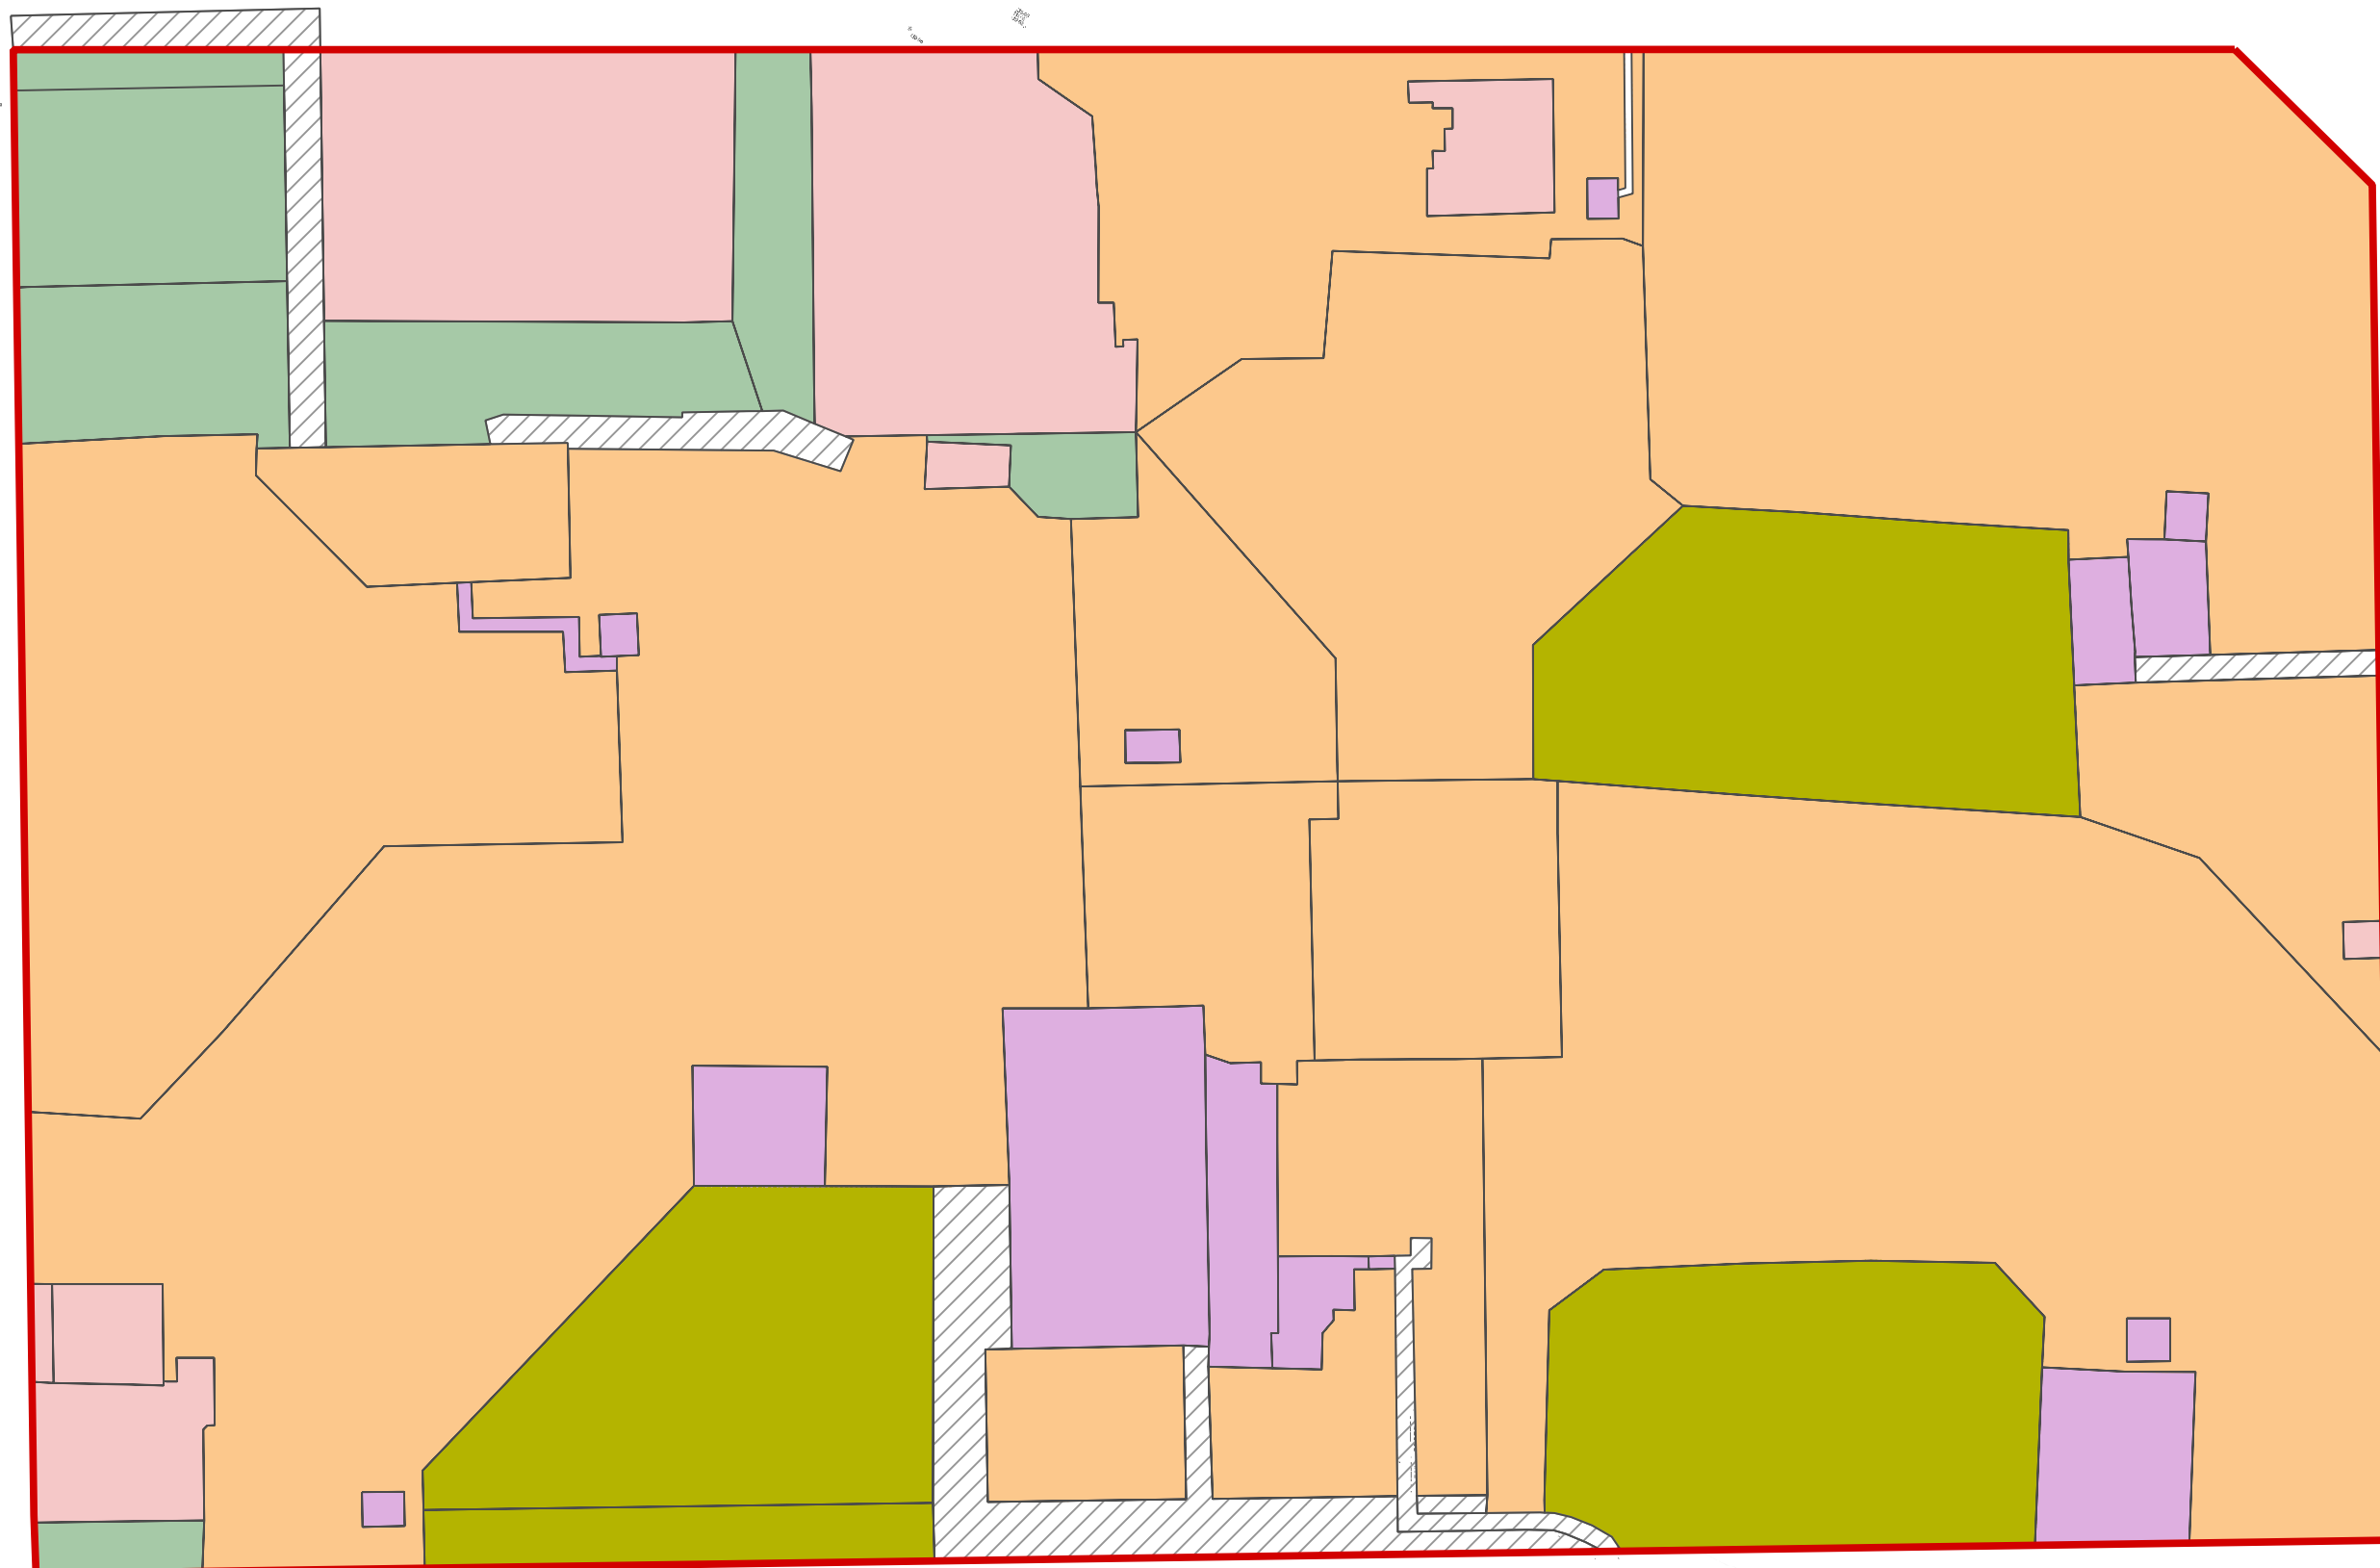








просп. Химиков

просп. Ленинградский

просп. Комсомольский



Условные обозначения

-  Существующие красные линии
-  Зона планируемого размещения многоквартирных жилых домов
-  Зона планируемого размещения объектов учебно-образовательного назначения
-  Зона планируемого размещения объектов общественно-делового назначения
-  Зона планируемого размещения объектов коммунально-бытового назначения
-  Зона планируемого размещения зеленых насаждений
-  Зона планируемого размещения объектов инженерно-транспортной инфраструктуры

						148863			
						г. Кемерово, Ленинский район, микрорайон №24			
Изм.	Кол. уч.	Лист	№ док.	Подпись	Дата	Проект планировки территории (основная часть)	Стадия	Лист	Листов
					2019		ПП	2	
И. о. директора	Ганичева								
Нач. отдела	Копейкина								
Исполнил	Ветошкин								
						Чертеж планировки территории М 1:2000		МП "Центр ГЗ"	