
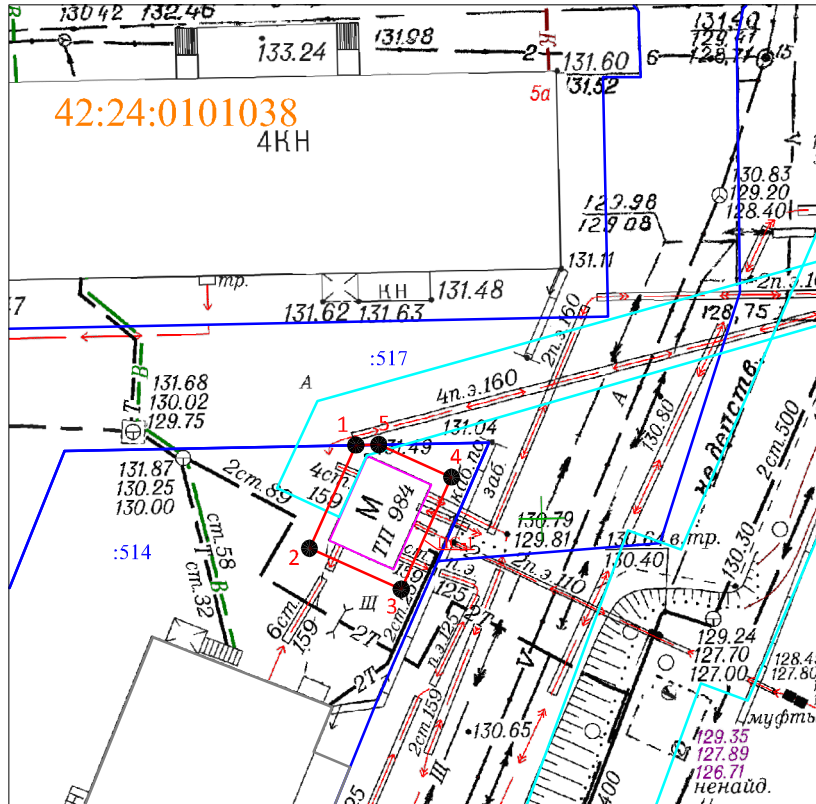


СХЕМА
расположения границ публичного сервитута

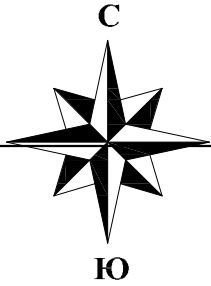

ОПИСАНИЕ ГРАНИЦ ПУБЛИЧНОГО СЕРВИТУТА

42:24:0101038:514 - 42:24:0101038, 54 - 5, -984

- площадь публичного сервитута – 54 кв.м;
- система координат – МСК-42, зона-1;
- метод определения координат характерных точек - метод спутниковых геодезических измерений (определений);
- средняя квадратическая погрешность положения характерных точек – 0,10 (м).
- МАСШТАБ 1:500

Обозначение характерных точек границ	Координаты, м	
	X	Y
1	621694.53	1338007.03
2	621687.71	1338003.96
3	621684.99	1338010.02
4	621692.41	1338013.35
5	621694.56	1338008.54

УСЛОВНЫЕ ОБОЗНАЧЕНИЯ:

- — Граница земельного участка, прошедшего ГКУ
- — Граница кадастрового квартала
- — Проектное местоположение инженерного сооружения
- — Граница здания/сооружения, прошедшего ГКУ
- — Граница охранных зон
- 42:24:0101038 — Обозначение кадастрового квартала
- :514 — Обозначение учетных земельных участков, зданий/сооружений
- 1 ● — Характерная точка границы публичного сервитута

ПС-1

-984,

- 54