


КАРТА - СХЕМА ГРАНИЦ ПРИЛЕГАЮЩЕЙ ТЕРРИТОРИИ

ПРИЛОЖЕНИЕ
к постановлению администрации
города Кемерово
от _____ № _____

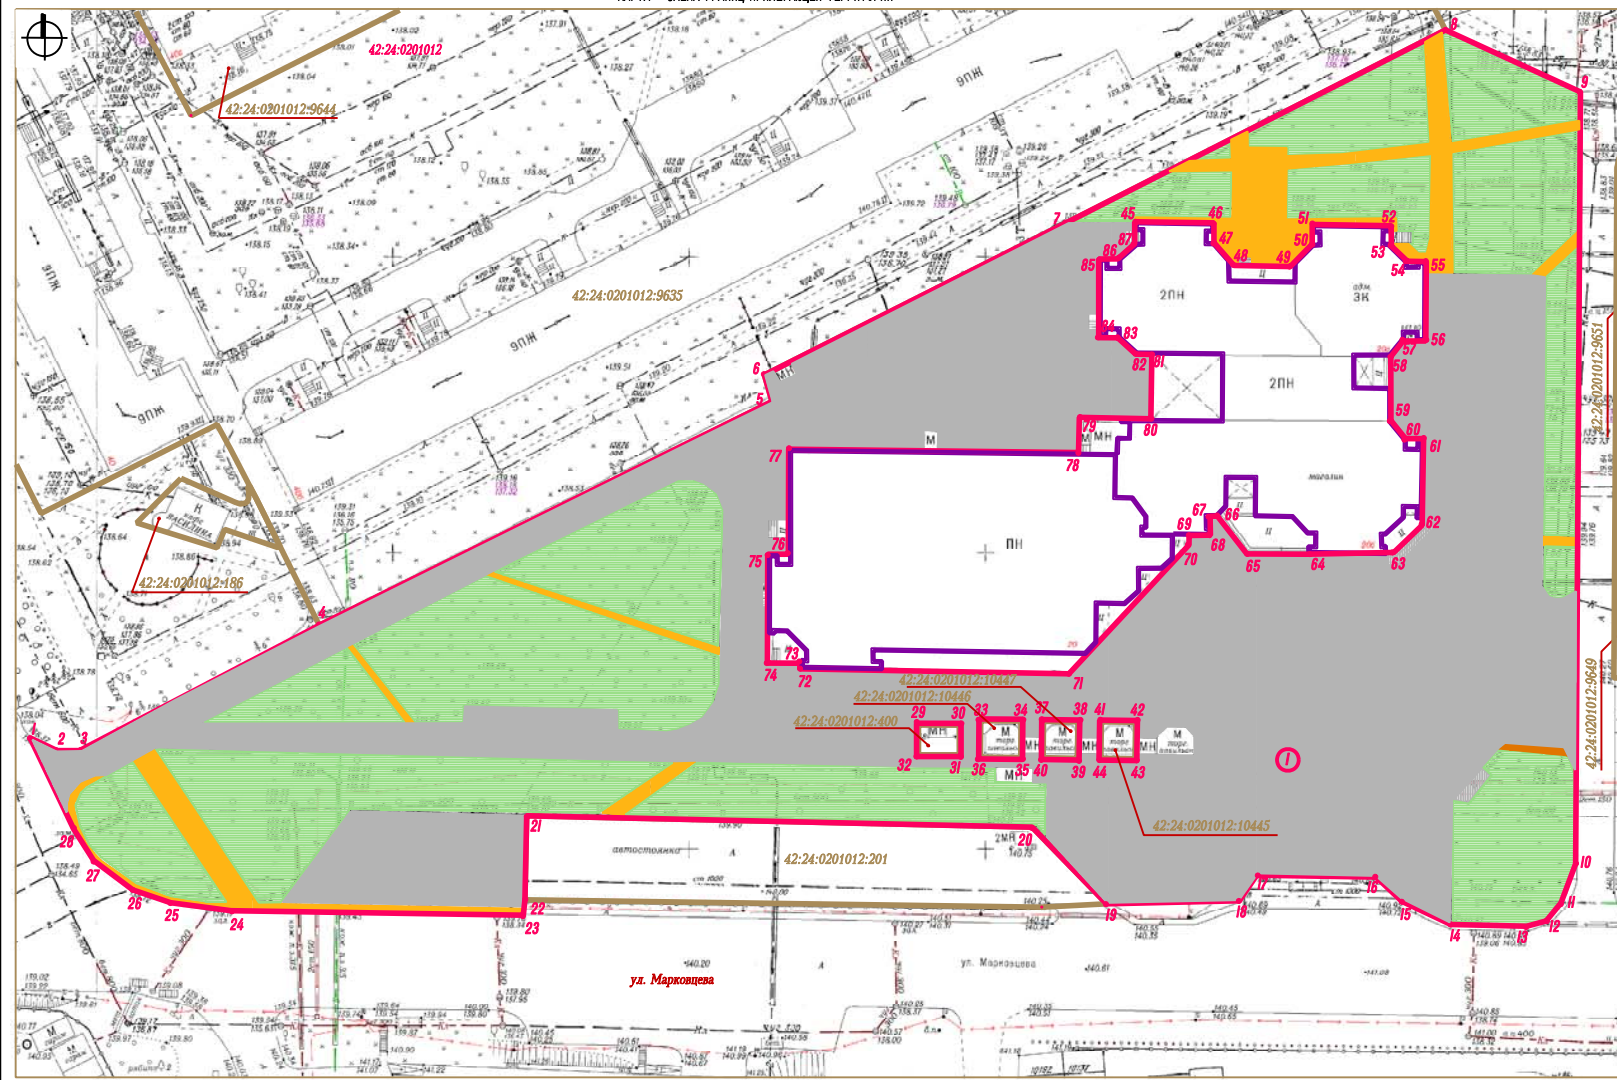

- Условные обозначения**
- Граница прилегающей территории здания по адресу: Российская Федерация, Кемеровская область - Кузбасс, Кемеровский городской округ, г. Кемерово, ул. Маркочева, 20
 - 1 Характерные точки границы прилегающей территории
 - 1 Условный номер границы прилегающей территории
 - Наличие здания по адресу: Российская Федерация, Кемеровская область - Кузбасс, Кемеровский городской округ, г. Кемерово, ул. Маркочева, 20
 - Кадастровые номера, границы земельных участков, сведения о которых содержатся в Едином государственном реестре недвижимости
 - 42:24:0201012 Кадастровый номер кадастрового квартала
- Элементы благоустройства в границах прилегающей территории**
- Пешеходный тротуар (покрытие - асфальтобетон)
 - Пешеходный тротуар (покрытие - брусчатка)
 - Асфальтовое покрытие
 - Цементное покрытие
 - Элементы озеленения

КАТАЛОГ КООРДИНАТ
Площадь прилегающей территории - 1013 кв. м

Обозначение участка	Длина линии (м)	Координаты		t	s	t	s	t	s
		X	Y						
1	5.05 (от т. 1 до т. 2)	620206.63	1345892.38	45	13.25 (от т. 45 до т. 46)	620117.79	1345896.97		
2	3.76 (от т. 2 до т. 3)	620202.49	1345895.89	46	3.83 (от т. 46 до т. 47)	620117.88	1345895.36		
3	45.59 (от т. 3 до т. 4)	620204.57	1345899.78	47	3.68 (от т. 47 до т. 48)	620114.64	1345891.42		
4	45.31 (от т. 4 до т. 5)	620204.62	1345700.78	48	8.58 (от т. 48 до т. 49)	620110.77	1345883.89		
5	2.86 (от т. 5 до т. 6)	620205.08	1345770.41	49	5.31 (от т. 49 до т. 50)	620102.80	1345883.42		
6	47.93 (от т. 6 до т. 7)	620204.56	1345712.01	50	5.91 (от т. 50 до т. 51)	620114.88	1345891.04		
7	17.49 (от т. 7 до т. 8)	620117.35	1345895.42	51	18.20 (от т. 51 до т. 52)	620117.88	1345895.85		
8	25.88 (от т. 8 до т. 9)	620117.31	1345898.75	52	3.43 (от т. 52 до т. 53)	620116.07	1345890.29		
9	130.38 (от т. 9 до т. 10)	620117.37	1345891.74	53	3.74 (от т. 53 до т. 54)	620114.84	1345890.41		
10	7.06 (от т. 10 до т. 11)	620117.01	1345893.80	54	3.20 (от т. 54 до т. 55)	620112.72	1345893.17		
11	13.24 (от т. 11 до т. 12)	620204.54	1345891.49	55	13.43 (от т. 55 до т. 56)	620117.14	1345896.37		
12	2.24 (от т. 12 до т. 13)	620201.25	1345899.05	56	3.65 (от т. 56 до т. 57)	620208.72	1345888.56		
13	12.41 (от т. 13 до т. 14)	620201.29	1345895.77	57	3.87 (от т. 57 до т. 58)	620208.64	1345892.74		
14	15.18 (от т. 14 до т. 15)	620201.31	1345895.85	58	10.80 (от т. 58 до т. 59)	620205.95	1345890.70		
15	15.89 (от т. 15 до т. 16)	620201.04	1345888.04	59	3.80 (от т. 59 до т. 60)	620205.16	1345890.39		
16	20.19 (от т. 16 до т. 17)	620201.04	1345890.19	60	3.05 (от т. 60 до т. 61)	620201.18	1345893.51		
17	4.24 (от т. 17 до т. 18)	620201.95	1345899.00	61	14.41 (от т. 61 до т. 62)	620205.25	1345896.46		
18	22.44 (от т. 18 до т. 19)	620201.51	1345887.16	62	6.89 (от т. 62 до т. 63)	620207.61	1345888.63		
19	18.04 (от т. 19 до т. 20)	620201.51	1345894.75	63	14.70 (от т. 63 до т. 64)	620206.89	1345891.95		
20	65.30 (от т. 20 до т. 21)	620115.16	1345891.81	64	10.71 (от т. 64 до т. 65)	620205.29	1345891.21		
21	11.41 (от т. 21 до т. 22)	620201.23	1345798.32	65	4.06 (от т. 65 до т. 66)	620205.13	1345895.14		
22	2.36 (от т. 22 до т. 23)	620201.02	1345796.34	66	1.24 (от т. 66 до т. 67)	620208.37	1345892.04		
23	49.37 (от т. 23 до т. 24)	620199.43	1345796.35	67	5.18 (от т. 67 до т. 68)	620206.35	1345890.73		
24	10.30 (от т. 24 до т. 25)	620199.09	1345899.34	68	3.61 (от т. 68 до т. 69)	620205.14	1345890.92		
25	16.43 (от т. 25 до т. 26)	620199.22	1345895.71	69	1.68 (от т. 69 до т. 70)	620205.09	1345894.76		
26	6.97 (от т. 26 до т. 27)	620201.24	1345890.26	70	1.68 (от т. 70 до т. 71)	620203.41	1345894.37		
27	46.34 (от т. 27 до т. 28)	620200.08	1345893.57	71	45.44 (от т. 71 до т. 72)	620211.22	1345897.35		
28	17.63 (от т. 28 до т. 29)	620211.33	1345899.05	72	12.85 (от т. 72 до т. 73)	620211.05	1345897.11		
29	9.05 (от т. 29 до т. 30)	620206.63	1345892.38	73	5.50 (от т. 73 до т. 74)	620202.00	1345792.00		
30	7.63 (от т. 30 до т. 31)	620203.29	1345899.02	74	18.48 (от т. 74 до т. 75)	620211.81	1345776.56		
31	5.60 (от т. 31 до т. 32)	620202.44	1345899.81	75	3.48 (от т. 75 до т. 76)	620206.29	1345776.26		
32	7.50 (от т. 32 до т. 33)	620206.84	1345899.64	76	17.74 (от т. 76 до т. 77)	620200.35	1345779.73		
33	6.81 (от т. 33 до т. 34)	620206.84	1345899.64	77	48.84 (от т. 77 до т. 78)	620208.70	1345779.39		
34	7.50 (от т. 34 до т. 35)	620203.29	1345899.02	78	18.08 (от т. 78 до т. 79)	620204.57	1345826.35		
35	7.41 (от т. 35 до т. 36)	620203.27	1345891.83	79	14.71 (от т. 79 до т. 80)	620204.55	1345840.43		
36	5.78 (от т. 36 до т. 37)	620203.37	1345891.84	80	4.11 (от т. 80 до т. 81)	620205.43	1345847.83		
37	12.78 (от т. 37 до т. 38)	620206.49	1345892.56	81	3.21 (от т. 81 до т. 82)	620206.73	1345834.83		
38	6.36 (от т. 38 до т. 39)	620206.49	1345892.56	82	18.48 (от т. 82 до т. 83)	620208.09	1345831.35		
39	7.41 (от т. 39 до т. 40)	620203.27	1345891.83	83	3.24 (от т. 83 до т. 84)	620211.36	1345831.02		
40	5.75 (от т. 40 до т. 41)	620206.84	1345892.38	84	13.84 (от т. 84 до т. 85)	620214.24	1345834.25		
41	18.44 (от т. 41 до т. 42)	620203.29	1345892.56	85	3.72 (от т. 85 до т. 86)	620214.06	1345837.05		
42	6.78 (от т. 42 до т. 43)	620203.44	1345892.57	86	13.25 (от т. 86 до т. 87)	622117.79	1345832.97		
43	6.36 (от т. 43 до т. 44)	620206.84	1345892.38	87					
44	6.78 (от т. 44 до т. 45)	620206.76	1345832.98						
45	6.39 (от т. 45 до т. 46)	620203.29	1345892.38						

Система координат ИСК-42, N: 1:500