


КАРТА - СХЕМА ГРАНИЦ ПРИЛЕГАЮЩЕЙ ТЕРРИТОРИИ

ПРИЛОЖЕНИЕ  
к постановлению администрации  
города Кемерово

от \_\_\_\_\_ № \_\_\_\_\_

Условные обозначения

- Граница прилегающей территории нежилого здания по адресу: Российская Федерация, Кемеровская область - Кузбасс, Кемеровский городской округ, г. Кемерово, просп. Шахтеров, 107
  - 1 • Характерные точки границы прилегающей территории
  - Условный номер границы прилегающей территории
  - Земельный участок кад. № 42:24:0401055:12942, занятый нежилым зданием по адресу: Российская Федерация, Кемеровская область - Кузбасс, Кемеровский городской округ, г. Кемерово, просп. Шахтеров, 107
  - Нежилое здание торгового центра по адресу: Российская Федерация, Кемеровская область - Кузбасс, Кемеровский городской округ, г. Кемерово, просп. Шахтеров, 107
  - Кадастровые номера, границы земельных участков, сведения о которых содержатся в Едином государственном реестре недвижимости
  - 42:24:0401055 Кадастровый номер кадастрового квартала
- Элементы благоустройства в границах прилегающей территории
- Пешеходный тротуар (покрытие - брусчатка)
  - Асфальтовое покрытие

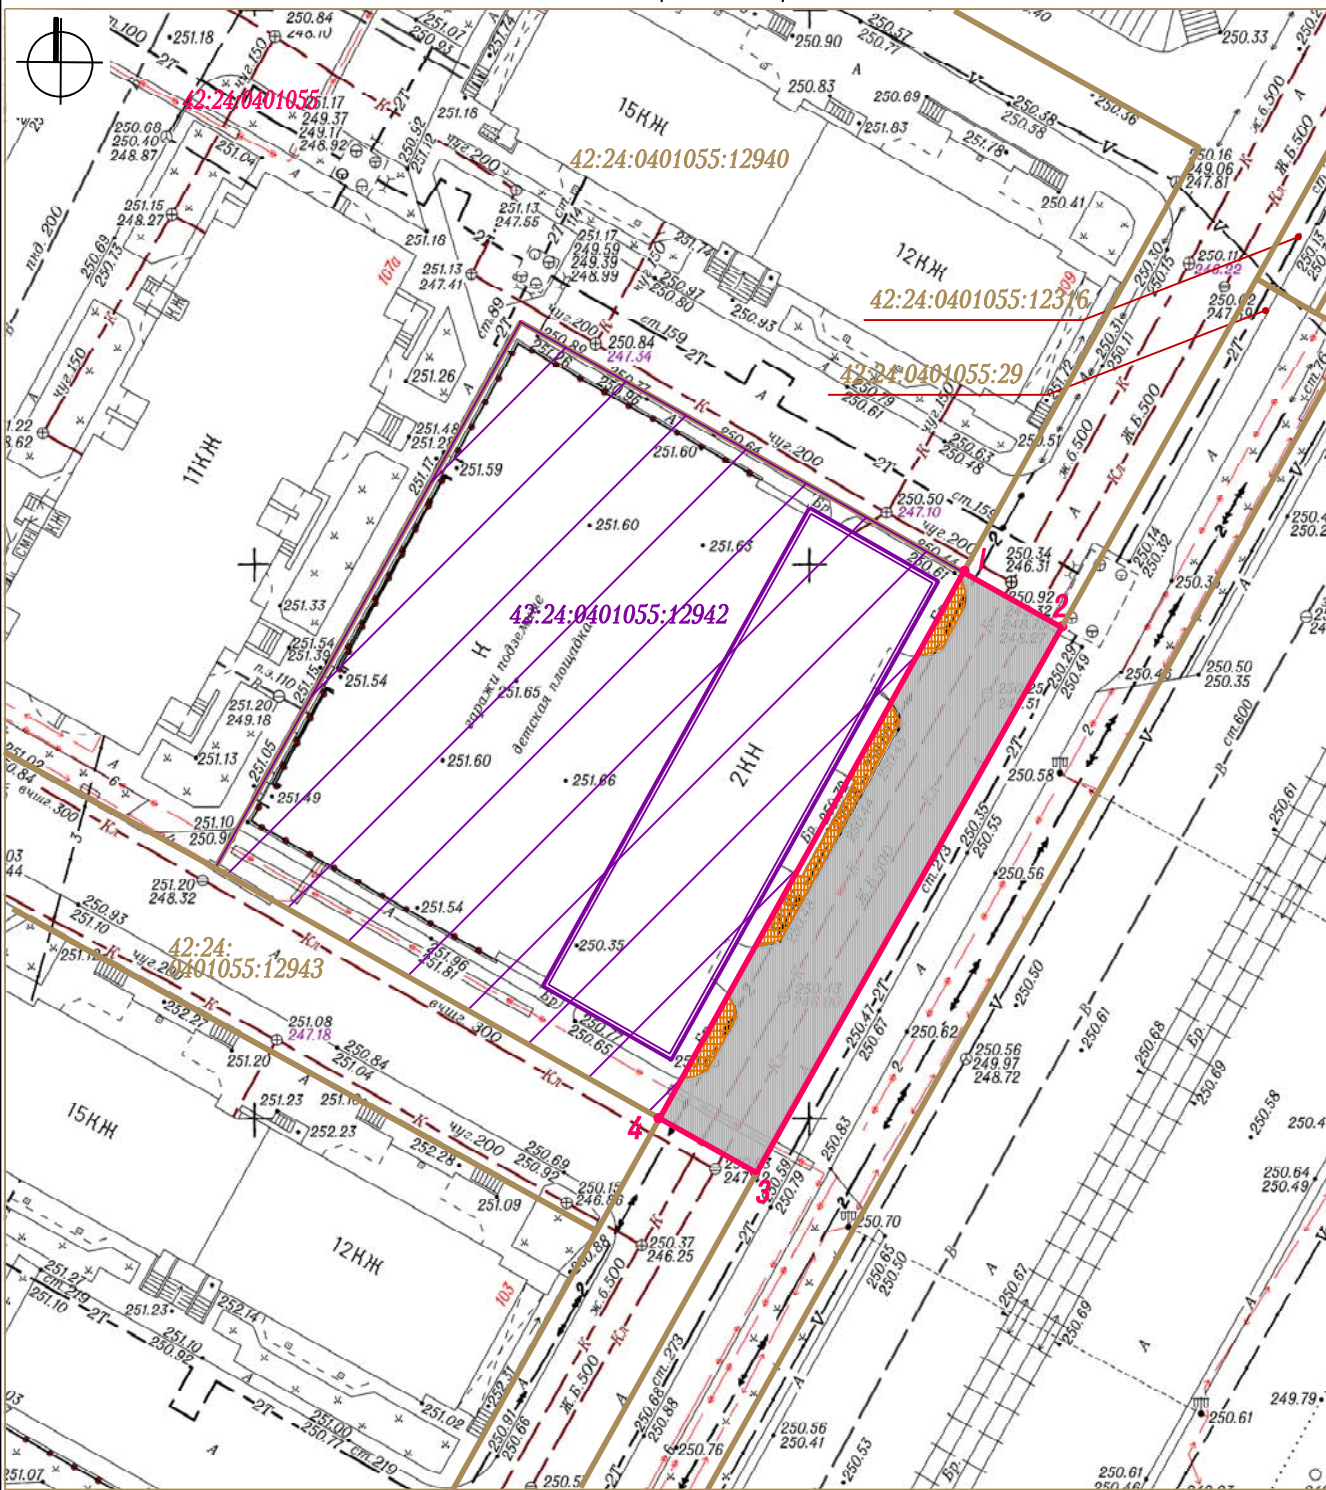

КАТАЛОГ КООРДИНАТ

Площадь прилегающей территории - 569 кв. м			
Обозначение характерных точек границ	Длина линии (м)	Координаты	
		Х	У
1	2	3	4
1	10.16 (от т. 1 до т. 2)	629970.76	1341651.68
2	56.37 (от т. 2 до т. 3)	629965.98	1341660.65
3	10.03 (от т. 3 до т. 4)	629916.19	1341634.22
4	56.36 (от т. 4 до т. 1)	629920.92	1341625.38
1	10.16 (от т. 1 до т. 2)	629970.76	1341651.68