


КАРТА - СХЕМА ГРАНИЦ ПРИЛЕГАЮЩЕЙ ТЕРРИТОРИИ

ПРИЛОЖЕНИЕ  
к постановлению администрации  
города Кемерово  
от \_\_\_\_\_ № \_\_\_\_\_

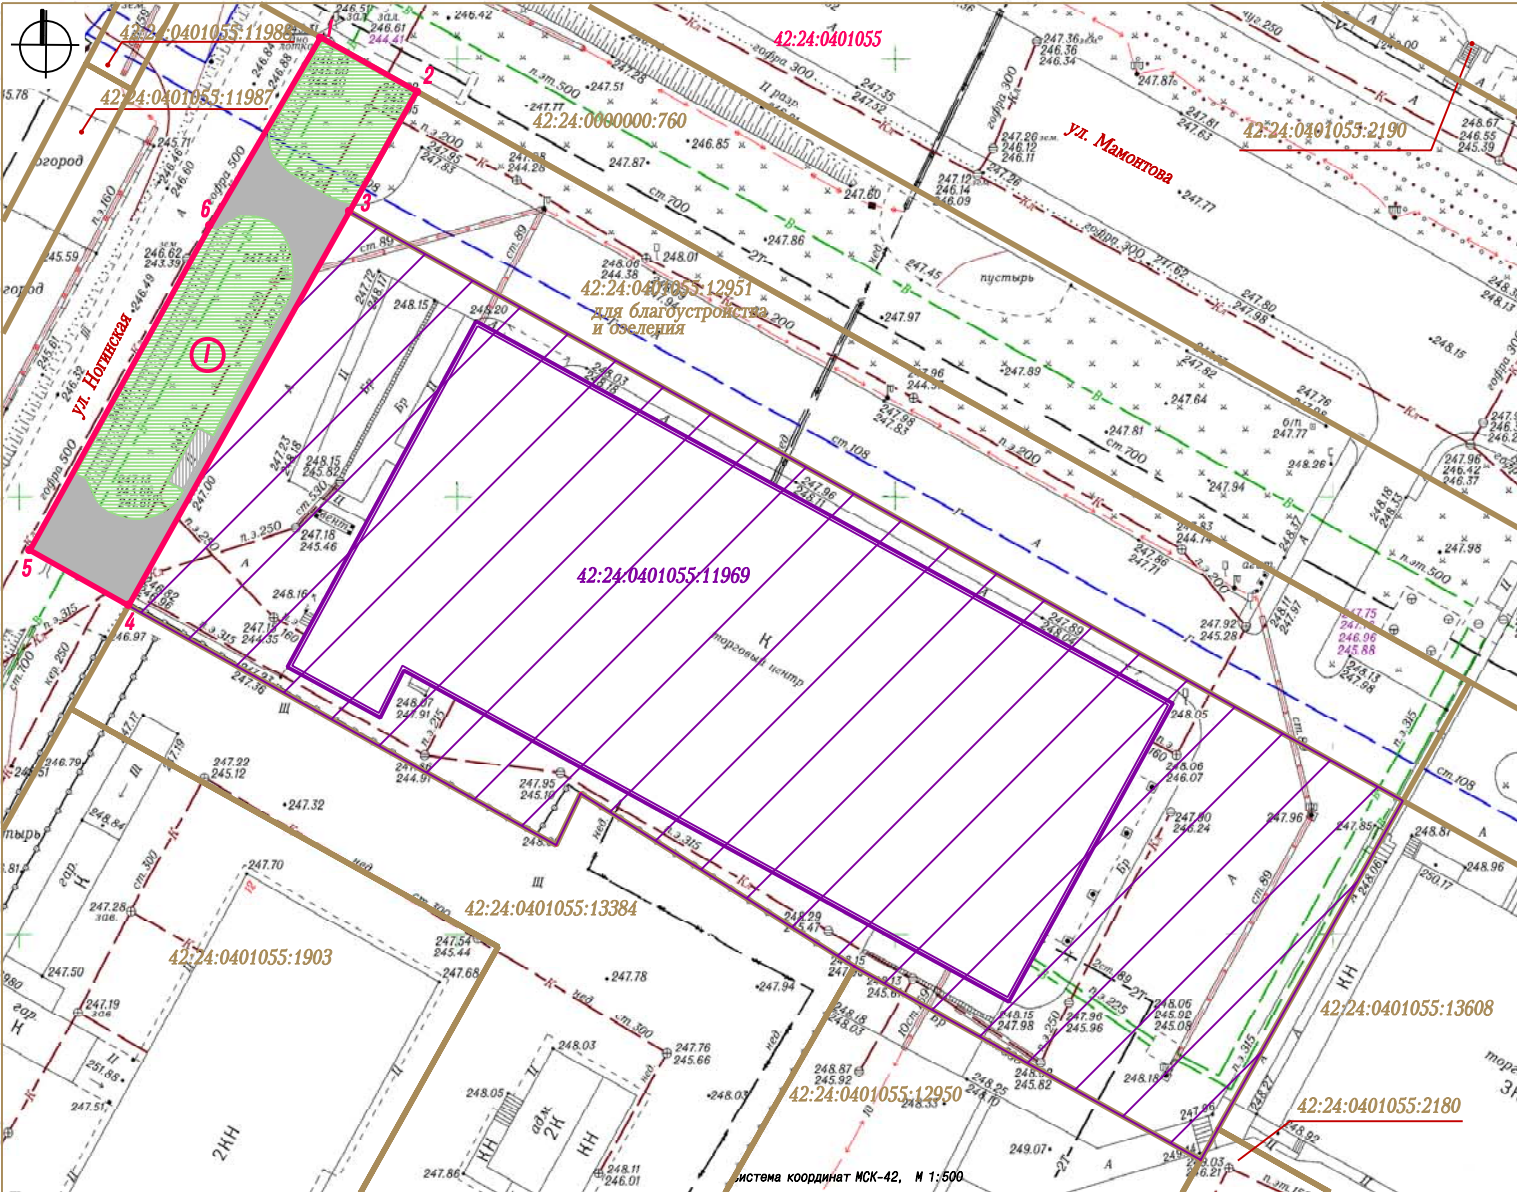

Условные обозначения

- Граница прилегающей территории нежилого здания по адресу: Российская Федерация, Кемеровская область - Кузбасс, Кемеровский городской округ, г. Кемерово, просп. Шахтеров, 89 а
- 1 • Характерные точки границы прилегающей территории
- Условный номер границы прилегающей территории
- Земельный участок кад. № 42:24:0401055:11969, по адресу: Российская Федерация, Кемеровская область - Кузбасс, Кемеровский городской округ, г. Кемерово, просп. Шахтеров, 89 а
- Нежилое здание по адресу: Российская Федерация, Кемеровская область - Кузбасс, Кемеровский городской округ, г. Кемерово, просп. Шахтеров, 89 а
- Кадастровые номера, границы земельных участков, сведения о которых содержатся в Едином государственном реестре недвижимости
- 42:24:0401055 Кадастровый номер кадастрового квартала

Элементы благоустройства в границах прилегающей территории

- Асфальтовое покрытие
- Цементное покрытие
- Элементы озеленения

КАТАЛОГ КООРДИНАТ

Площадь прилегающей территории - 871 кв. м

Обозначение характерных точек границы	Длина линии (м)	Координаты	
		X	Y
1	2	3	4
1	12.62 (от т. 1 до т. 2)	629462.42	1341133.24
2	15.76 (от т. 2 до т. 3)	629456.50	1341144.38
3	51.58 (от т. 3 до т. 4)	629442.59	1341136.97
4	12.92 (от т. 4 до т. 5)	629397.06	1341112.74
5	42.31 (от т. 5 до т. 6)	629403.13	1341101.33
6	25.03 (от т. 6 до т. 7)	629440.55	1341121.08
7	12.62 (от т. 1 до т. 2)	629462.42	1341133.24