


Схема границ публичного сервитута

от _____ № _____

публичный сервитут в целях эксплуатации линейного объекта системы газоснабжения: "Газопровод к жилому дому, расположенному по адресу:

Кемеровская область, г. Кемерово, пер. Щегловский, д. 29" (код объекта К-ТП/У-166)

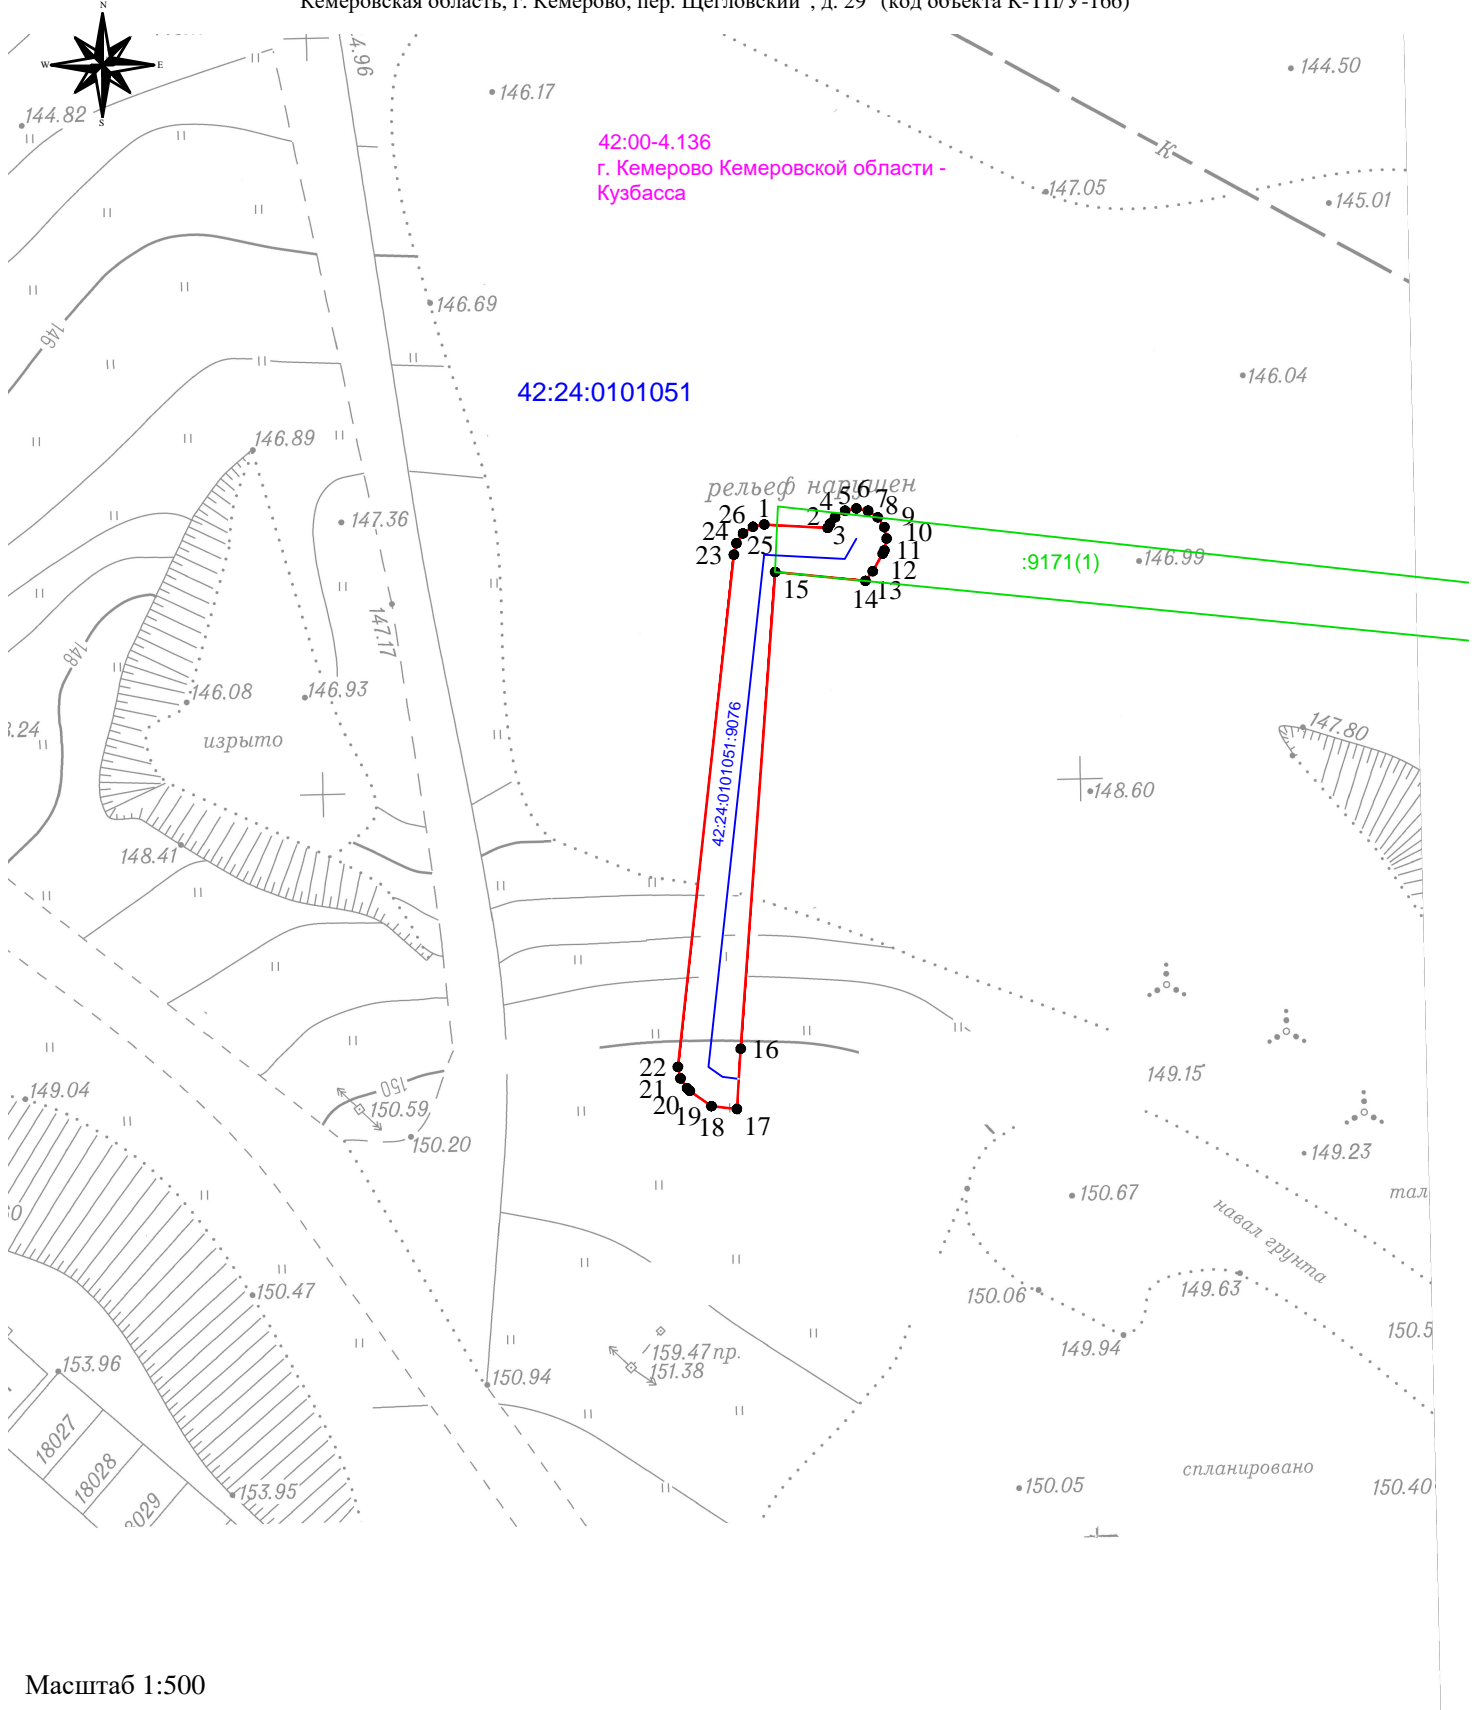

Масштаб 1:500

Используемые условные знаки и обозначения:

- 1 - обозначение характерной точки границы публичного сервитута
- - проектные границы публичного сервитута
- 42:24:0101051 - номер кадастрового квартала
- 42:24:0101051:9076 - границы сооружения, кадастровый номер
- 9171(1) - границы и кадастровые номера земельных участков по сведениям ЕГРН в отношении которых испрашивается публичный сервитут;