


КАРТА - СХЕМА ГРАНИЦ ПРИЛЕГАЮЩЕЙ ТЕРРИТОРИИ

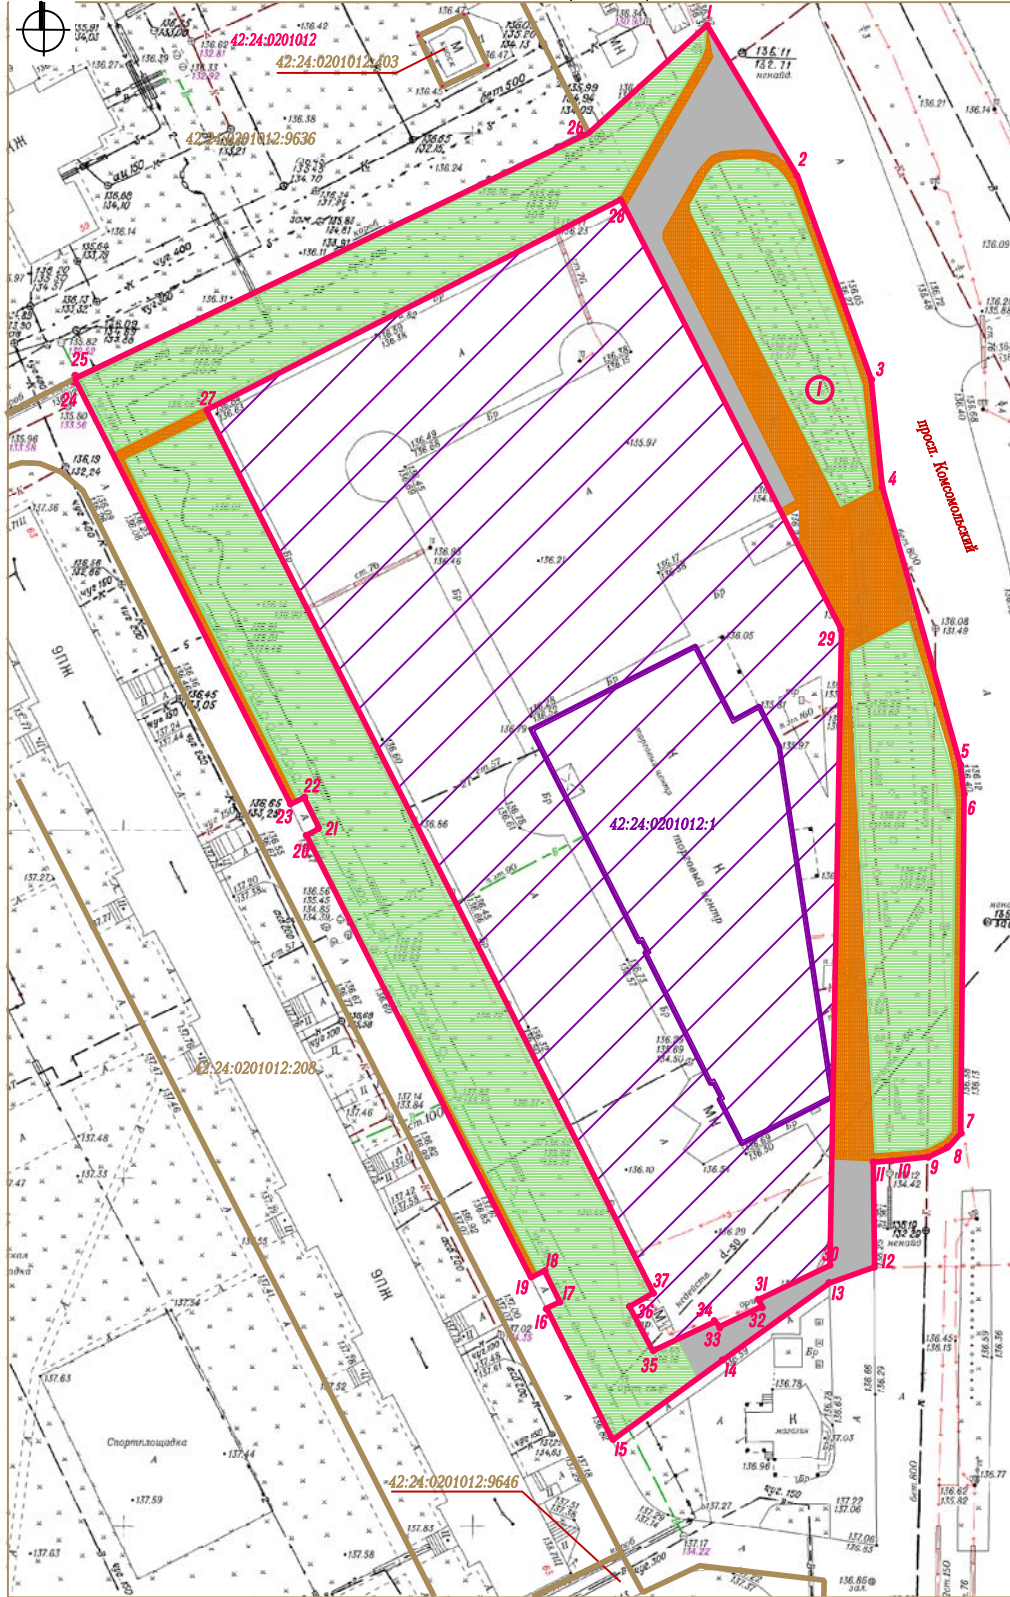

ПРИЛОЖЕНИЕ
к постановлению администрации
города Кемерово
от _____ № _____

Условные обозначения

- Граница прилегающей территории нежилого здания по адресу: Российская Федерация, Кемеровская область - Кузбасс, Кемеровский городской округ, г. Кемерово, просп. Комсомольский, 61
- 1 Характерные точки границы прилегающей территории
- 42:24:0201012:1 Условный номер границы прилегающей территории
- Нежилое здание по адресу: Российская Федерация, Кемеровская область - Кузбасс, Кемеровский городской округ, г. Кемерово, просп. Комсомольский, 61
- Кадастровые номера, границы земельных участков, сведения о которых содержатся в Едином государственном реестре недвижимости
- 42:24:0201012 Кадастровый номер кадастрового квартала
- Элементы благоустройства в границах прилегающей территории
- Пешеходный тротуар (покрытие - брусчатка)
- Асфальтовое покрытие
- Элементы озеленения

КАТАЛОГ КООРДИНАТ

Площадь прилегающей территории - 6397 кв. м				
Обозначения характерных точек границы	Длина линии (м)	Координаты		
		X	Y	Z
1	26,29 (от т. 1 до т. 2)	622584,04	1346135,11	4
2	31,01 (от т. 2 до т. 3)	622592,62	1346148,55	2
3	15,55 (от т. 3 до т. 4)	622533,71	1346159,76	3
4	41,41 (от т. 4 до т. 5)	622519,27	1346161,71	1
5	4,24 (от т. 5 до т. 6)	622478,66	1346173,78	2
6	48,58 (от т. 6 до т. 7)	622474,47	1346174,39	1
7	2,88 (от т. 7 до т. 8)	622425,78	1346174,98	2
8	3,13 (от т. 8 до т. 9)	622423,74	1346173,24	1
9	5,28 (от т. 9 до т. 10)	622422,32	1346170,45	2
10	2,86 (от т. 10 до т. 11)	622421,64	1346165,20	1
11	15,05 (от т. 11 до т. 12)	622421,39	1346162,54	2
12	6,85 (от т. 12 до т. 13)	622406,34	1346163,06	1
13	18,99 (от т. 13 до т. 14)	622403,90	1346156,65	2
14	19,45 (от т. 14 до т. 15)	622392,45	1346141,50	1
15	21,18 (от т. 15 до т. 16)	622380,68	1346158,02	2
16	2,12 (от т. 16 до т. 17)	622399,40	1346116,11	1
17	5,01 (от т. 17 до т. 18)	622400,35	1346118,01	2
18	2,16 (от т. 18 до т. 19)	622404,78	1346115,87	1
19	71,22 (от т. 19 до т. 20)	622403,74	1346113,77	2
20	2,10 (от т. 20 до т. 21)	622466,52	1346080,17	1
21	4,93 (от т. 21 до т. 22)	622467,53	1346082,01	2
22	2,15 (от т. 22 до т. 23)	622471,89	1346079,72	1
23	63,38 (от т. 23 до т. 24)	622470,93	1346071,90	2
24	0,20 (от т. 24 до т. 25)	622531,21	1346045,52	1
25	81,62 (от т. 25 до т. 26)	622531,38	1346045,52	2
26	22,99 (от т. 26 до т. 1)	622566,18	1346178,48	1
1	25,29 (от т. 1 до т. 2)	622584,04	1346135,11	2
27	68,69 (от т. 27 до т. 28)	622527,23	1346064,50	1
28	69,42 (от т. 28 до т. 29)	622559,75	1346123,27	2
29	31,28 (от т. 29 до т. 30)	622497,85	1346158,30	1
30	11,38 (от т. 30 до т. 31)	622406,43	1346158,64	2
31	7,10 (от т. 31 до т. 32)	622401,32	1346146,53	1
32	6,71 (от т. 32 до т. 33)	622400,34	1346147,03	2
33	0,98 (от т. 33 до т. 34)	622397,30	1346141,04	1
34	9,92 (от т. 34 до т. 35)	622396,02	1346140,37	2
35	7,19 (от т. 35 до т. 36)	622393,61	1346131,48	1
36	3,35 (от т. 36 до т. 37)	622399,81	1346128,01	2
37	142,34 (от т. 37 до т. 27)	622401,33	1346111,40	1
27	68,69 (от т. 27 до т. 28)	622527,23	1346064,50	2

Система координат МСК-42, N 1:500