


СХЕМА ГРАНИЦ ПРИЛЕГАЮЩЕЙ ТЕРРИТОРИИ М 1:500

ПРИЛОЖЕНИЕ
к постановлению администрации
города Кемерово
от _____ № _____

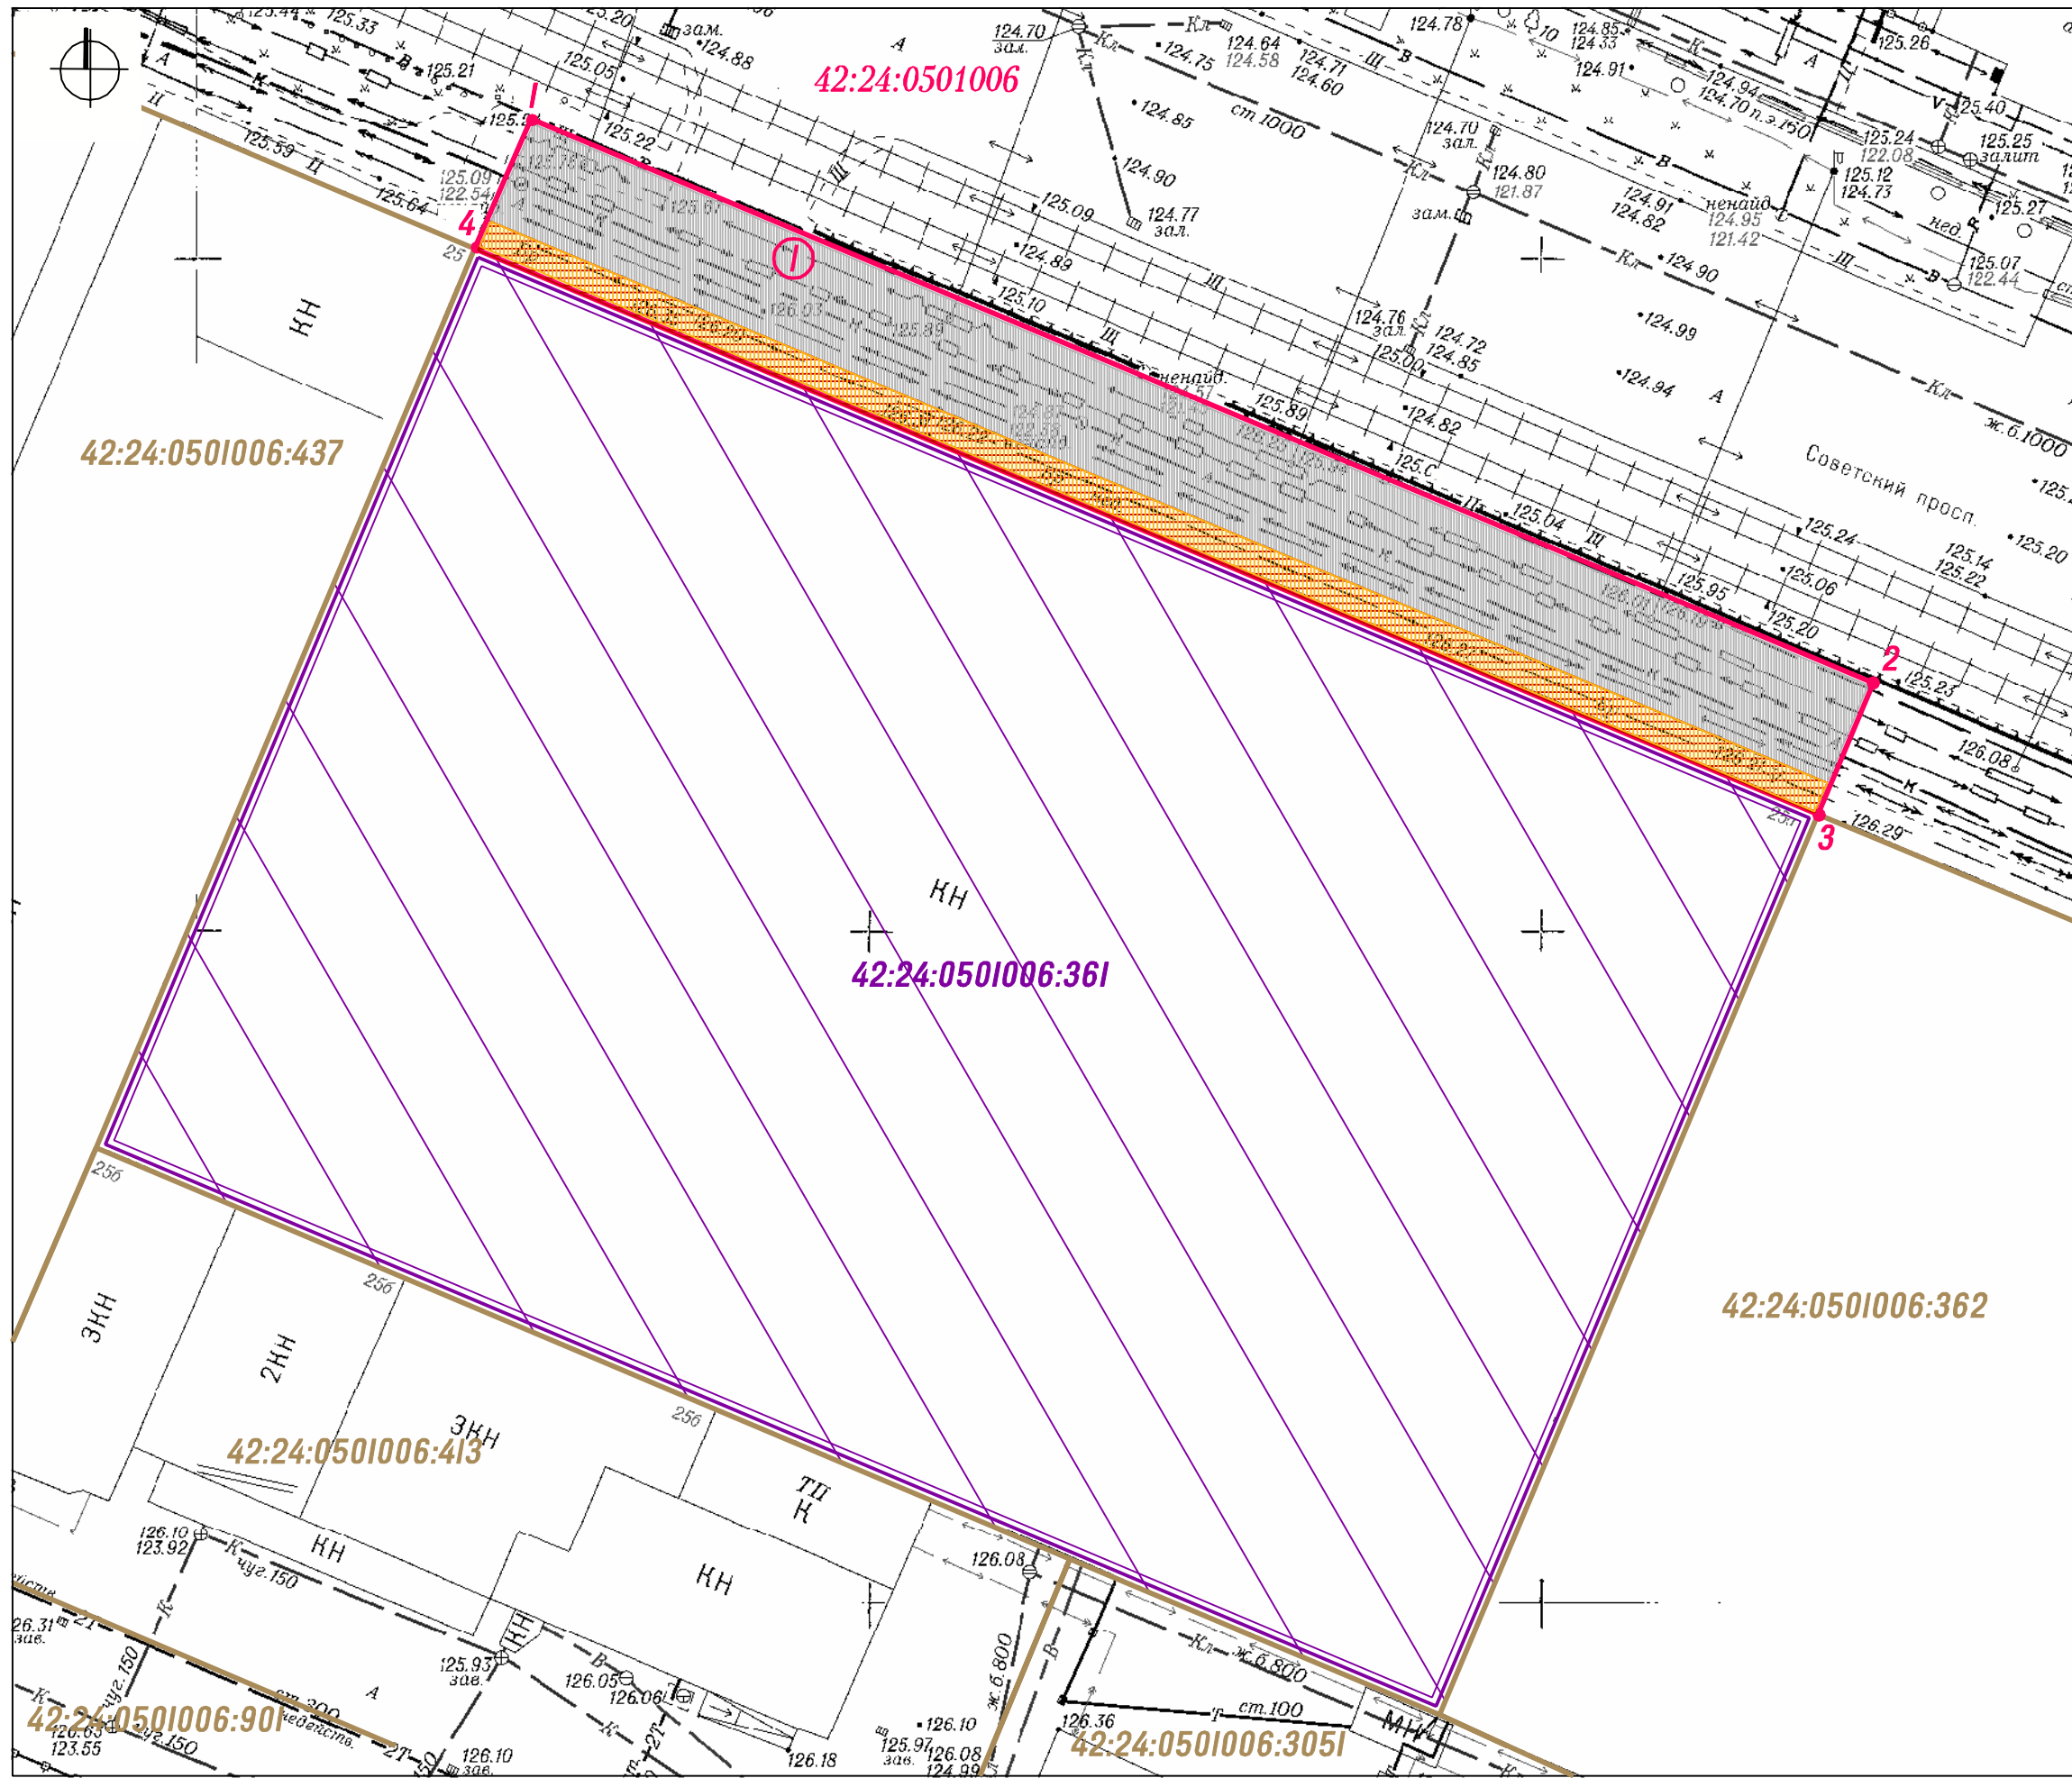

УСЛОВНЫЕ ОБОЗНАЧЕНИЯ

- Граница прилегающей территории нежилого здания по адресу: Кемеровская область, г. Кемерово, просп. Советский, 25а
- Характерные точки границы прилегающей территории
- 1 Условный номер прилегающей территории
- 42:24:0501006:361 Земельный участок кад. №42:24:0501006:361 по адресу: Кемеровская область, г. Кемерово, просп. Кузнецкий, 33
- Нежилое здание по адресу: Кемеровская область, г. Кемерово, просп. Советский, 25а
- :437 Кадастровые номера, границы земельных участков, сведения о которых содержатся в Едином государственном реестре недвижимости
- 42:24:0501006 Кадастровый номер кадастрового квартала

Элементы благоустройства в границах прилегающей территории

- Проезд (покрытие - асфальтобетон)
- Пешеходный тротуар (покрытие - брусчатка)

КАТАЛОГ КООРДИНАТ

Площадь прилегающей территории - 1146 кв. м			
Обозначение характерных точек границ	Длина линии (м)	Координаты	
		X	Y
1	2	3	4
1	108.31 (от т. 1 до т. 2)	624647.65	1337879.03
2	10.61 (от т. 2 до т. 3)	624607.88	1337979.77
3	108.46 (от т. 3 до т. 4)	624598.01	1337975.87
4	10.54 (от т. 4 до т. 1)	624637.90	1337875.01
1	108.31 (от т. 1 до т. 2)	624647.65	1337879.03