


СХЕМА ГРАНИЦ ПРИЛЕГАЮЩЕЙ ТЕРРИТОРИИ М 1:500

ПРИЛОЖЕНИЕ
к постановлению администрации
города Кемерово

от _____ № _____

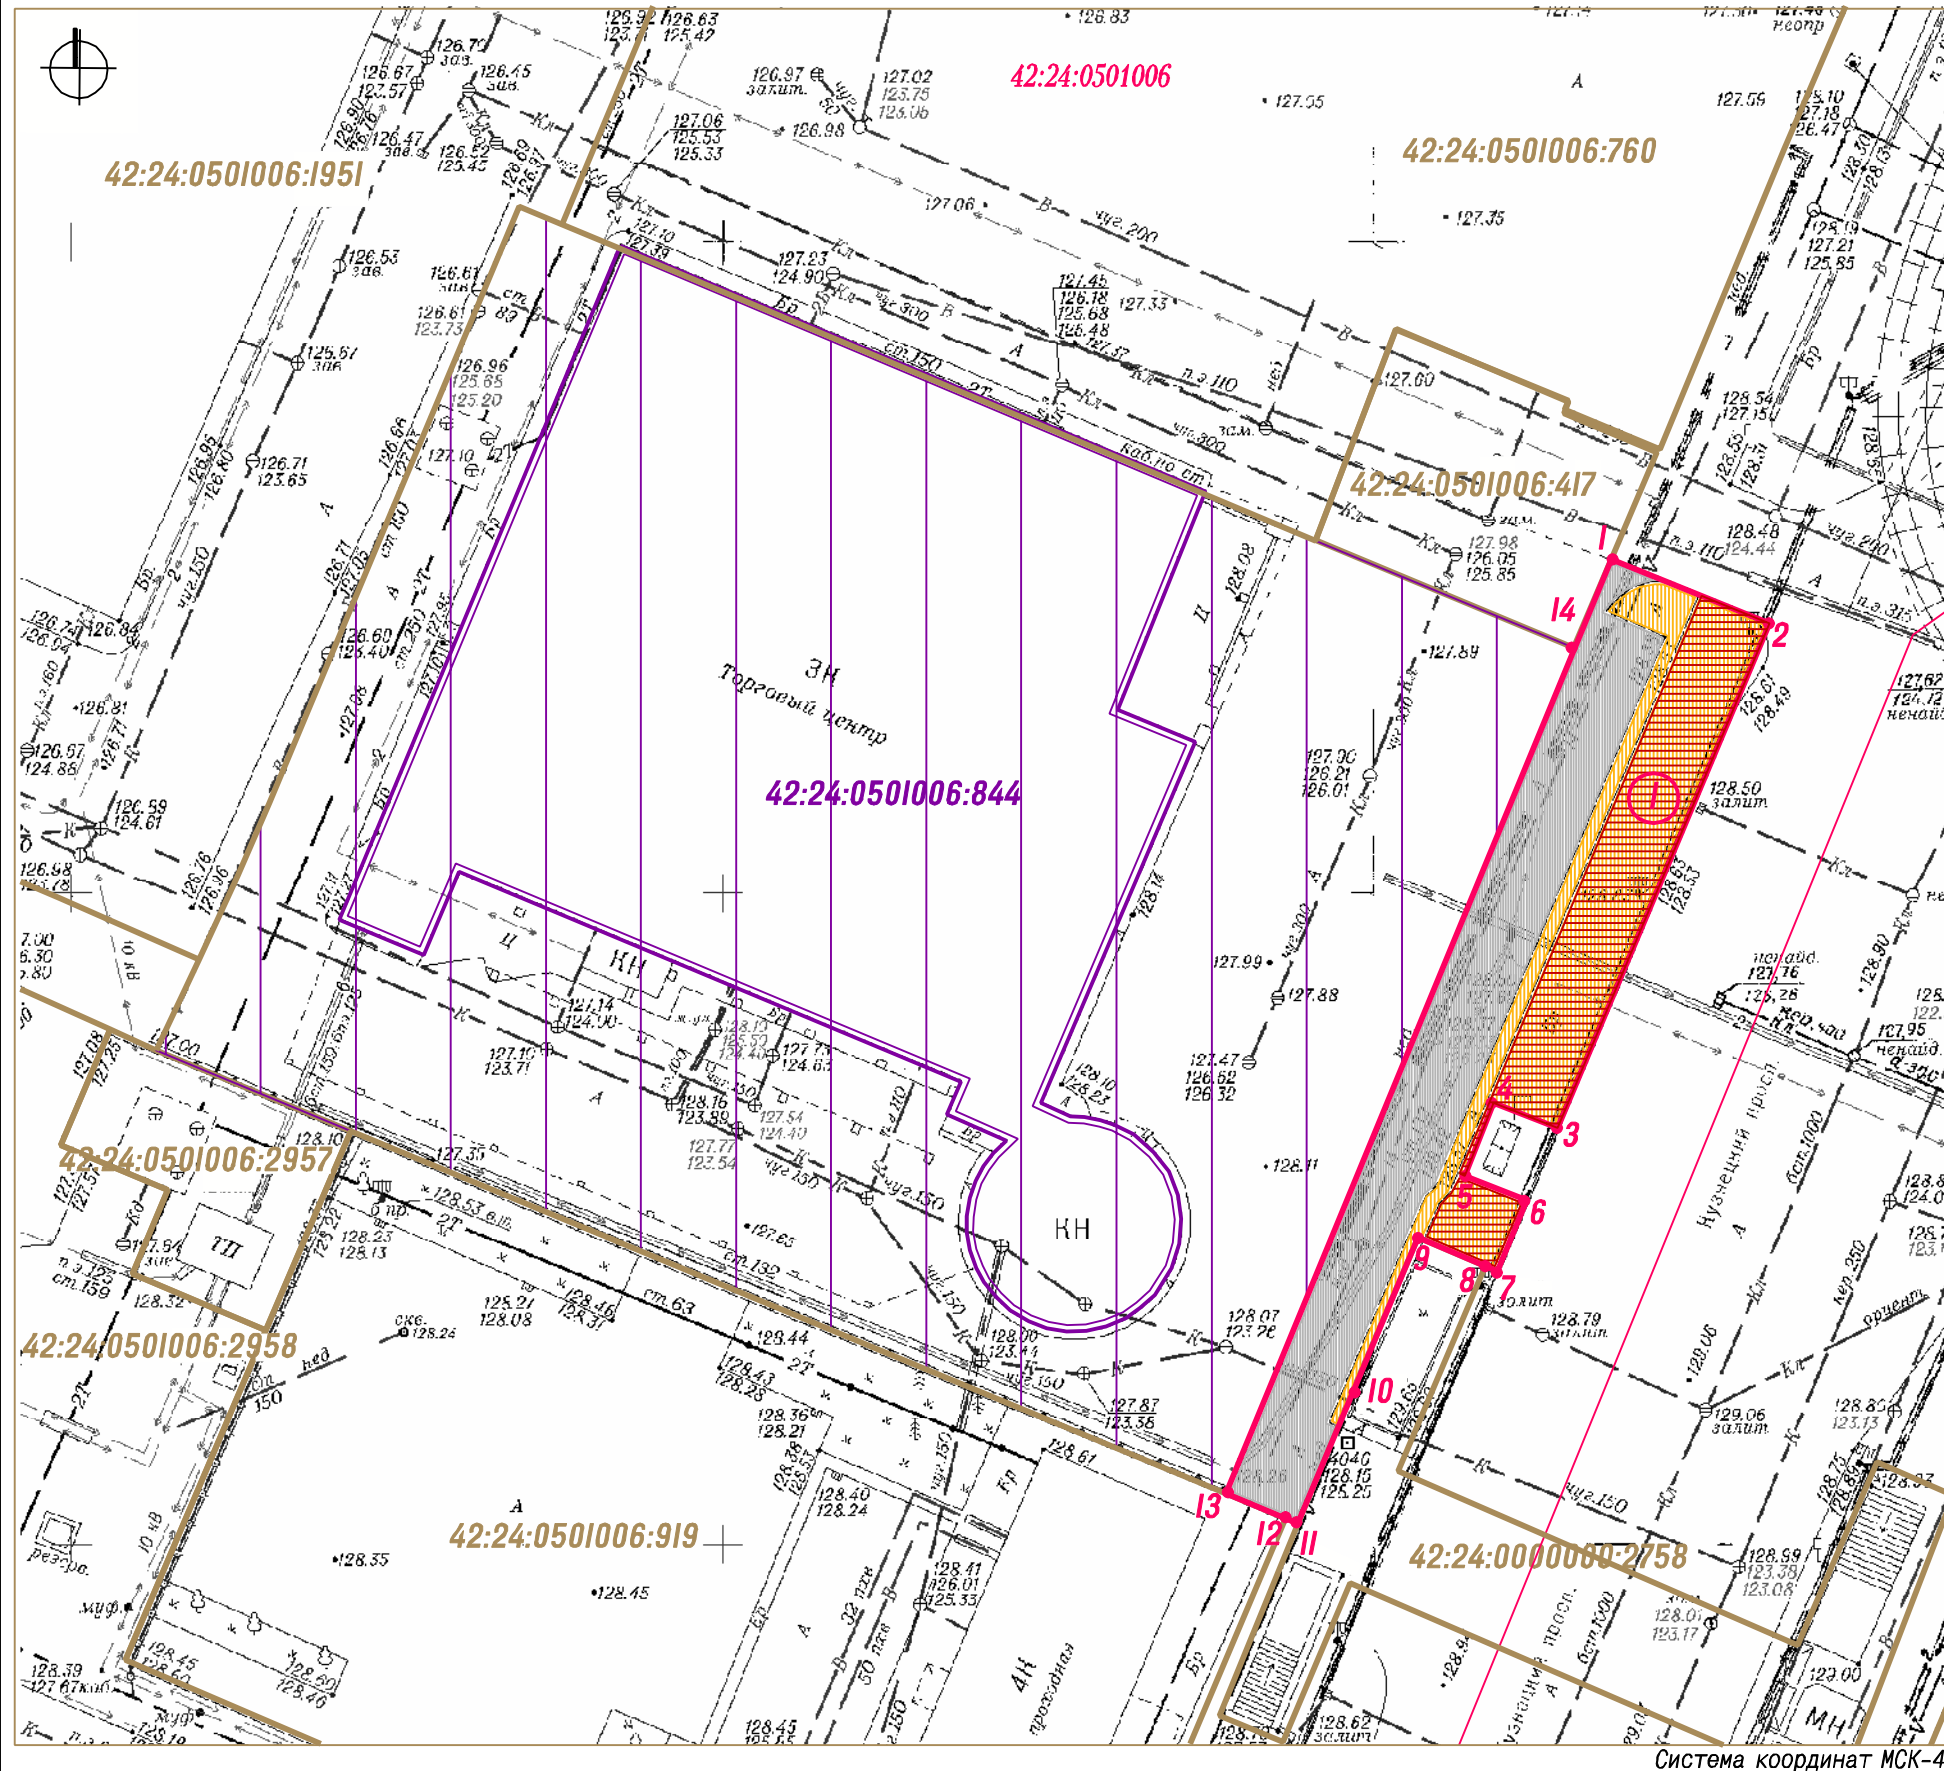

УСЛОВНЫЕ ОБОЗНАЧЕНИЯ

- Граница прилегающей территории нежилого здания торгового центра "Сити Парк" по адресу: Кемеровская область, г. Кемерово, просп. Кузнецкий, 33а
- Характерные точки границы прилегающей территории
- Условный номер прилегающей территории
- Земельный участок кад. №42:24:0501006:844 занятый нежилым зданием по адресу: Кемеровская область, г. Кемерово, просп. Кузнецкий, 33а
- Нежилое здание по адресу: Кемеровская область, г. Кемерово, просп. Кузнецкий, 33а
- :760 Кадастровые номера, границы земельных участков, сведения о которых содержатся в Едином государственном реестре недвижимости
- 42:24:0501006 Кадастровый номер кадастрового квартала
- Граница кадастрового квартала
- Элементы благоустройства в границах прилегающей территории
- Пешеходный тротуар (покрытие - асфальтобетон))
- Пешеходный тротуар (покрытие - брусчатка)
- Проезд (покрытие - асфальтобетон)

КАТАЛОГ КООРДИНАТ

Площадь прилегающей территории - 812 кв. м			
Обозначение характерных точек границ	Длина линии (м)	Координаты	
		X	Y
1	2		
1	(от т. 1 до т. 2)	624368.34	1338128.64
2	(от т. 2 до т. 3)	624363.69	1338140.89
3	(от т. 3 до т. 4)	624324.57	1338125.46
4	(от т. 4 до т. 5)	624326.4	1338120.5
5	(от т. 5 до т. 6)	624320.74	1338118.41
6	(от т. 6 до т. 7)	624318.95	1338123.25
7	(от т. 7 до т. 8)	624313.45	1338121.08
8	(от т. 8 до т. 9)	624313.82	1338120.17
9	(от т. 9 до т. 10)	624315.95	1338114.95
10	(от т. 10 до т. 11)	624301.96	1338109.36
11	(от т. 11 до т. 12)	624293.74	1338106.2
12	(от т. 12 до т. 13)	624294.13	1338105.22
13	(от т. 13 до т. 14)	624295.92	1338100.63
14	(от т. 14 до т. 1)	624361.45	1338125.91
1	(от т. 1 до т. 2)	624368.34	1338128.64

Система координат МСК-42