


СХЕМА ГРАНИЦ ПРИЛЕГАЮЩЕЙ ТЕРРИТОРИИ М 1:500

ПРИЛОЖЕНИЕ
к постановлению администрации
города Кемерово

от _____ № _____

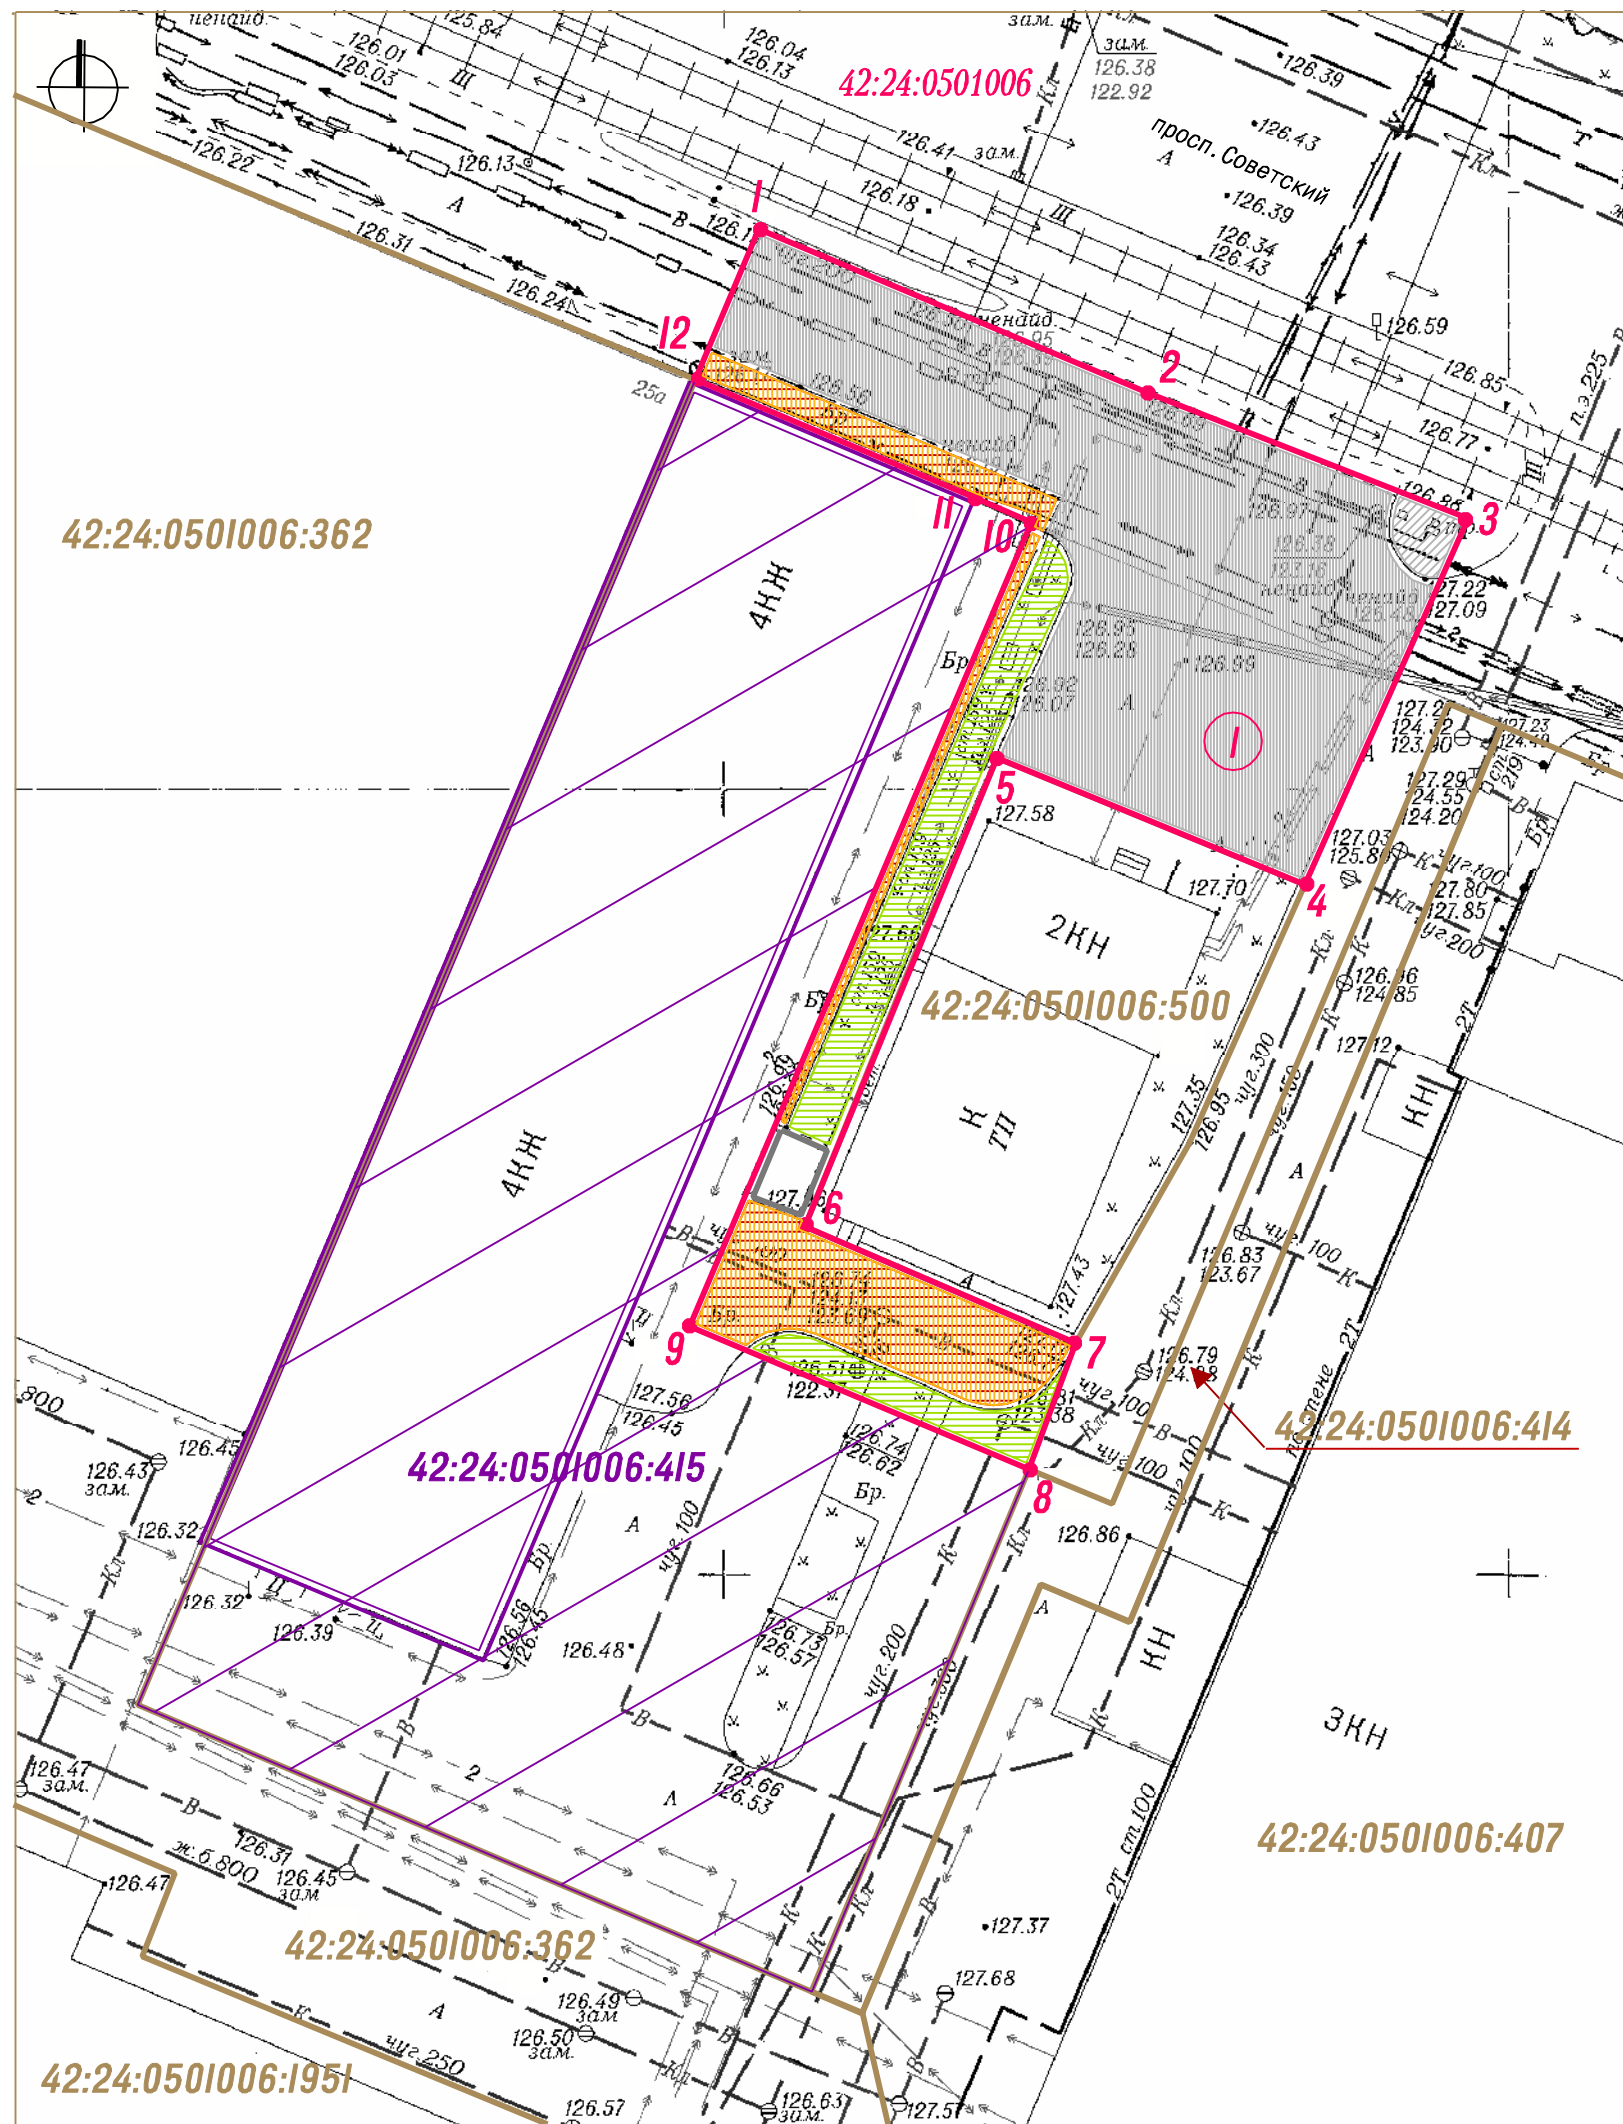

УСЛОВНЫЕ ОБОЗНАЧЕНИЯ

- Граница прилегающей территории нежилого здания - деловой центр "Гавань" по адресу: Кемеровская область, г. Кемерово, просп. Советский, 27
- 1 • Характерные точки границы прилегающей территории
- 1 Условный номер границы прилегающей территории
- 42:24:0501006:415 Земельный участок кад. №42:24:0501006:415 занятый нежилым зданием по адресу: Кемеровская область, г. Кемерово, просп. Советский, 27
- Нежилое здание по адресу: Кемеровская область, г. Кемерово, просп. Советский, 27
- :500 Кадастровые номера, границы земельных участков, сведения о которых содержатся в Едином государственном реестре недвижимости
- 42:24:0501006 Кадастровый номер кадастрового квартала

Элементы благоустройства в границах прилегающей территории

- Элементы озеленения (газон)
- Сезонное временное сооружение (навес)
- Проезд (покрытие - асфальтобетон)
- Проезд (покрытие - щебень)
- Пешеходный тротуар (покрытие - брусчатка)

КАТАЛОГ КООРДИНАТ

Площадь прилегающей территории - 1215 кв. м			
Обозначение характерных точек границ	Длина линии (м)	Координаты	
		X	Y
1	27.11 (от т. 1 до т. 2)	624576.97	1338058.07
2	21.70 (от т. 2 до т. 3)	624567.02	1338083.27
3	25.55 (от т. 3 до т. 4)	624559.54	1338103.65
4	21.22 (от т. 4 до т. 5)	624535.98	1338093.77
5	32.27 (от т. 5 до т. 6)	624543.61	1338073.96
6	18.79 (от т. 6 до т. 7)	624513.49	1338062.39
7	8.55 (от т. 7 до т. 8)	624506.44	1338079.81
8	23.47 (от т. 8 до т. 9)	624498.36	1338077.03
9	55.68 (от т. 9 до т. 10)	624506.98	1338055.21
10	4.00 (от т. 10 до т. 11)	624558.69	1338075.85
11	19.27 (от т. 11 до т. 12)	624560.18	1338072.14
12	10.38 (от т. 12 до т. 1)	624567.32	1338054.25
1	27.11 (от т. 1 до т. 2)	624576.97	1338058.07