


от _____ № _____

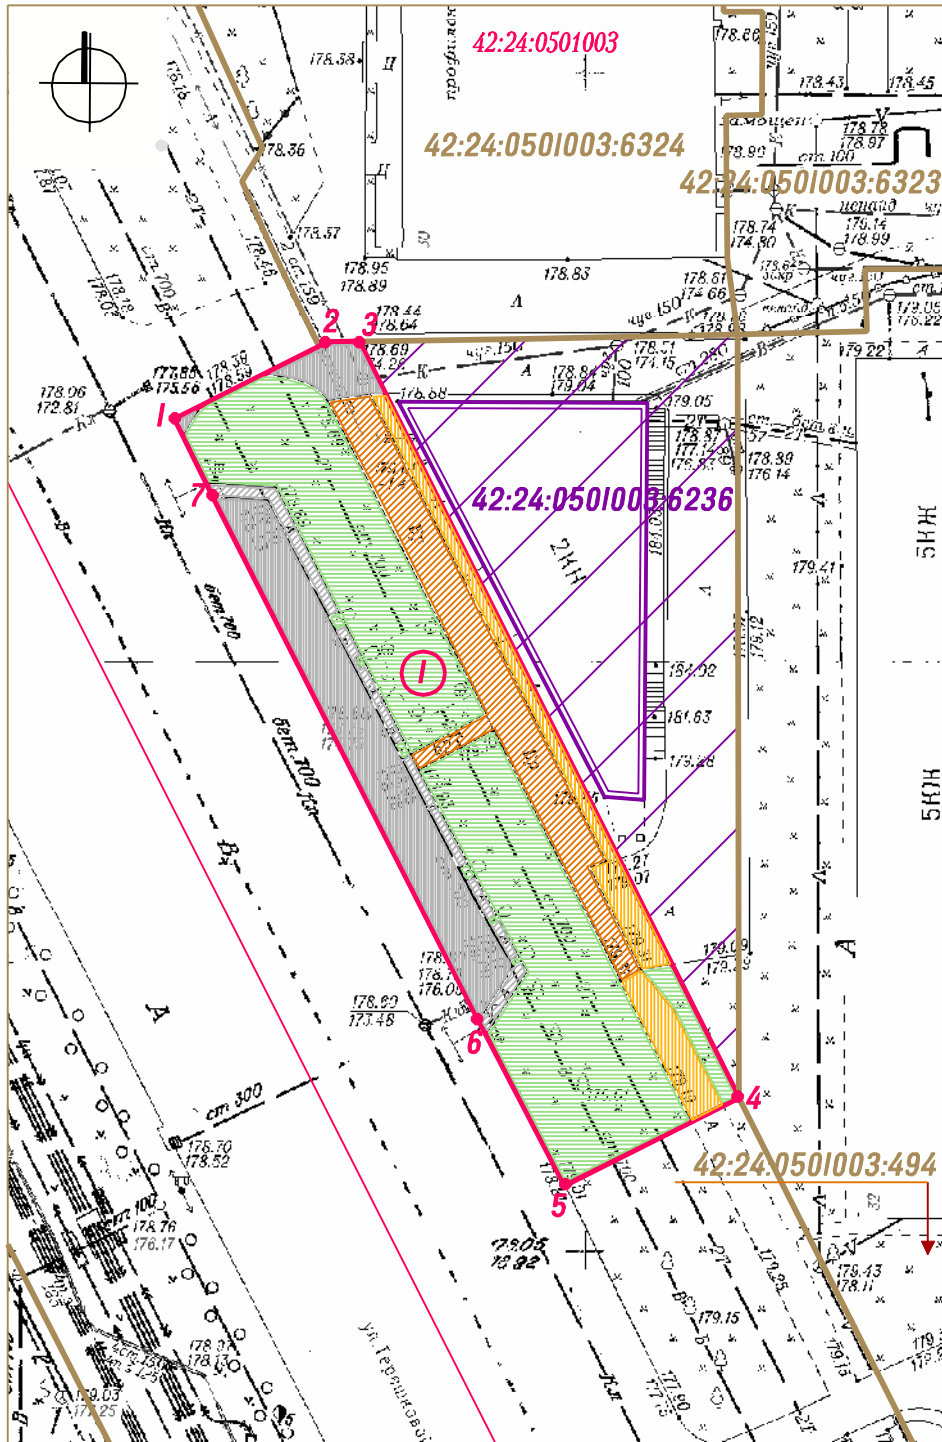

УСЛОВНЫЕ ОБОЗНАЧЕНИЯ

Граница прилегающей территории нежилого здания по адресу: Кемеровская область, г. Кемерово, ул. Терешковой, 32а

Характерные точки границы прилегающей территории

Условный номер границы прилегающей территории

Земельный участок кад. №42:24:0501003:6236 занятый нежилым зданием по адресу: Кемеровская область, г. Кемерово, ул. Терешковой, 32а

Нежилое здание по адресу: Кемеровская область, г. Кемерово, ул. Терешковой, 32а

:6324 Кадастровые номера, границы земельных участков, сведения о которых содержатся в ЕФРН

42:24:0501003 Кадастровый номер кадастрового квартала

Элементы благоустройства в границах прилегающей территории

Пешеходный тротуар (покрытие - асфальтобетон)

Пешеходный тротуар (покрытие - брусчатка)

Технический тротуар (покрытие - асфальтобетон)

Зеленые насаждения

Проезд (покрытие - асфальтобетон)

КАТАЛОГ КООРДИНАТ

Площадь прилегающей территории - 1232 кв. м			
Обозначение характерных точек границ	Длина линии (м)	Координаты	
		X	Y
1	2	3	4
1	14, 53 (от т. 1 до т. 2)	622660. 63	1342564. 12
2	2, 71 (от т. 2 до т. 3)	622667. 44	1342576. 95
3	71, 84 (от т. 3 до т. 4)	622667. 54	1342579. 66
4	16, 60 (от т. 4 до т. 5)	622604. 07	1342613. 31
5	15, 73 (от т. 5 до т. 6)	622596. 29	1342598. 65
6	49, 91 (от т. 6 до т. 7)	622610. 07	1342591. 07
7	7, 40 (от т. 7 до т. 1)	622654. 07	1342567. 54
1	14, 53 (от т. 1 до т. 2)	622660. 63	1342564. 12