


от _____ № _____

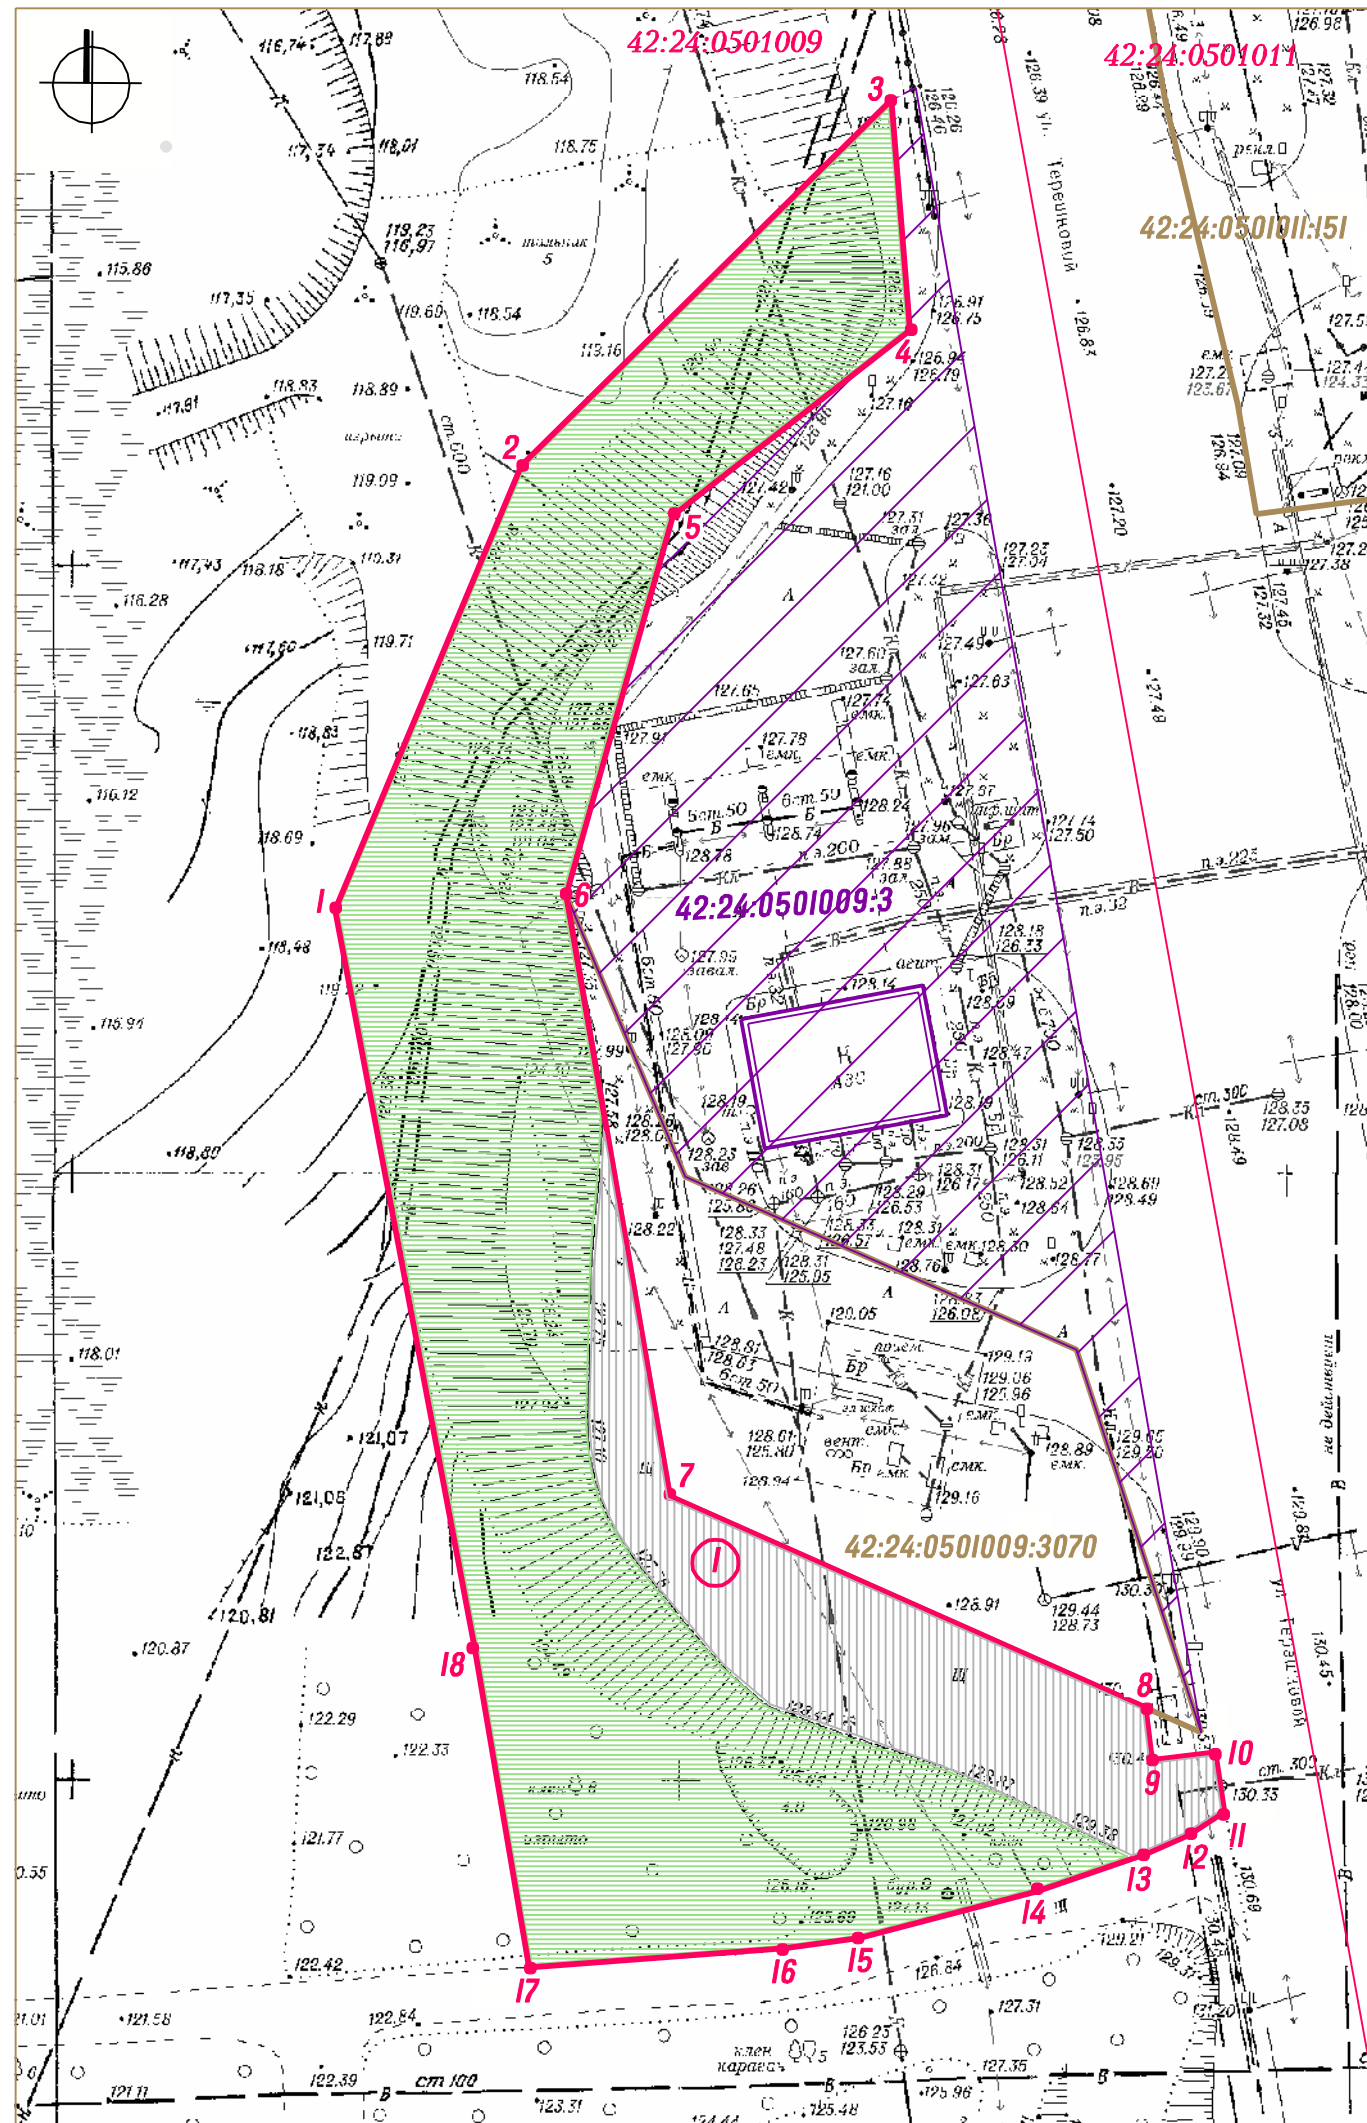

УСЛОВНЫЕ ОБОЗНАЧЕНИЯ

- Граница прилегающей территории нежилого здания по адресу: Кемеровская область, г. Кемерово, ул. Терешковой, 22, к. 4
 - Характерные точки границы прилегающей территории
 - 1 Условный номер прилегающей территории
 - 42:24:0501009:3 Земельный участок кад. №42:24:0501009:3 занятый нежилым зданием по адресу: Кемеровская область, г. Кемерово, ул. Терешковой, 22, к. 4
 - Нежилое здание по адресу: Кемеровская область, г. Кемерово, ул. Терешковой, 22, к. 4
 - :3070 Кадастровые номера, границы земельных участков, сведения о которых содержатся в Едином государственном реестре недвижимости
 - 42:24:0501009 Кадастровый номер кадастрового квартала
 - Граница кадастрового квартала
- Элементы благоустройства в границах прилегающей территории**
- Зеленые насаждения
 - Проезд (покрытие - щебень)

КАТАЛОГ КООРДИНАТ

Площадь прилегающей территории - 3568 кв. м			
Обозначение характерных точек границ	Длина линии (м)	Координаты	
		X	Y
1	2	3	4
1	39,68 (от т. 1 до т. 2)	624157.05	1342337.58
2	42,88 (от т. 2 до т. 3)	624193.97	1342352.11
3	19,04 (от т. 3 до т. 4)	624224.75	1342381.97
4	24,74 (от т. 4 до т. 5)	624205.81	1342383.89
5	32,50 (от т. 5 до т. 6)	624190.15	1342364.73
6	50,26 (от т. 6 до т. 7)	624158.68	1342356.59
7	42,91 (от т. 7 до т. 8)	624109.35	1342366.23
8	4,59 (от т. 8 до т. 9)	624092.78	1342405.81
9	5,22 (от т. 9 до т. 10)	624088.24	1342406.48
10	4,92 (от т. 10 до т. 11)	624089.04	1342411.64
11	3,48 (от т. 11 до т. 12)	624084.21	1342412.56
12	3,99 (от т. 12 до т. 13)	624082.33	1342409.62
13	9,33 (от т. 13 до т. 14)	624080.62	1342406.01
14	15,21 (от т. 14 до т. 15)	624077.46	1342397.24
15	9,61 (от т. 15 до т. 16)	624073.25	1342382.63
16	17,70 (от т. 16 до т. 17)	624071.79	1342373.13
17	26,71 (от т. 17 до т. 18)	624070.24	1342355.49
18	61,95 (от т. 18 до т. 1)	624096.45	1342350.41
1	39,68 (от т. 1 до т. 2)	624157.05	1342337.58