


СХЕМА ГРАНИЦ ПРИЛЕГАЮЩЕЙ ТЕРРИТОРИИ М 1:500

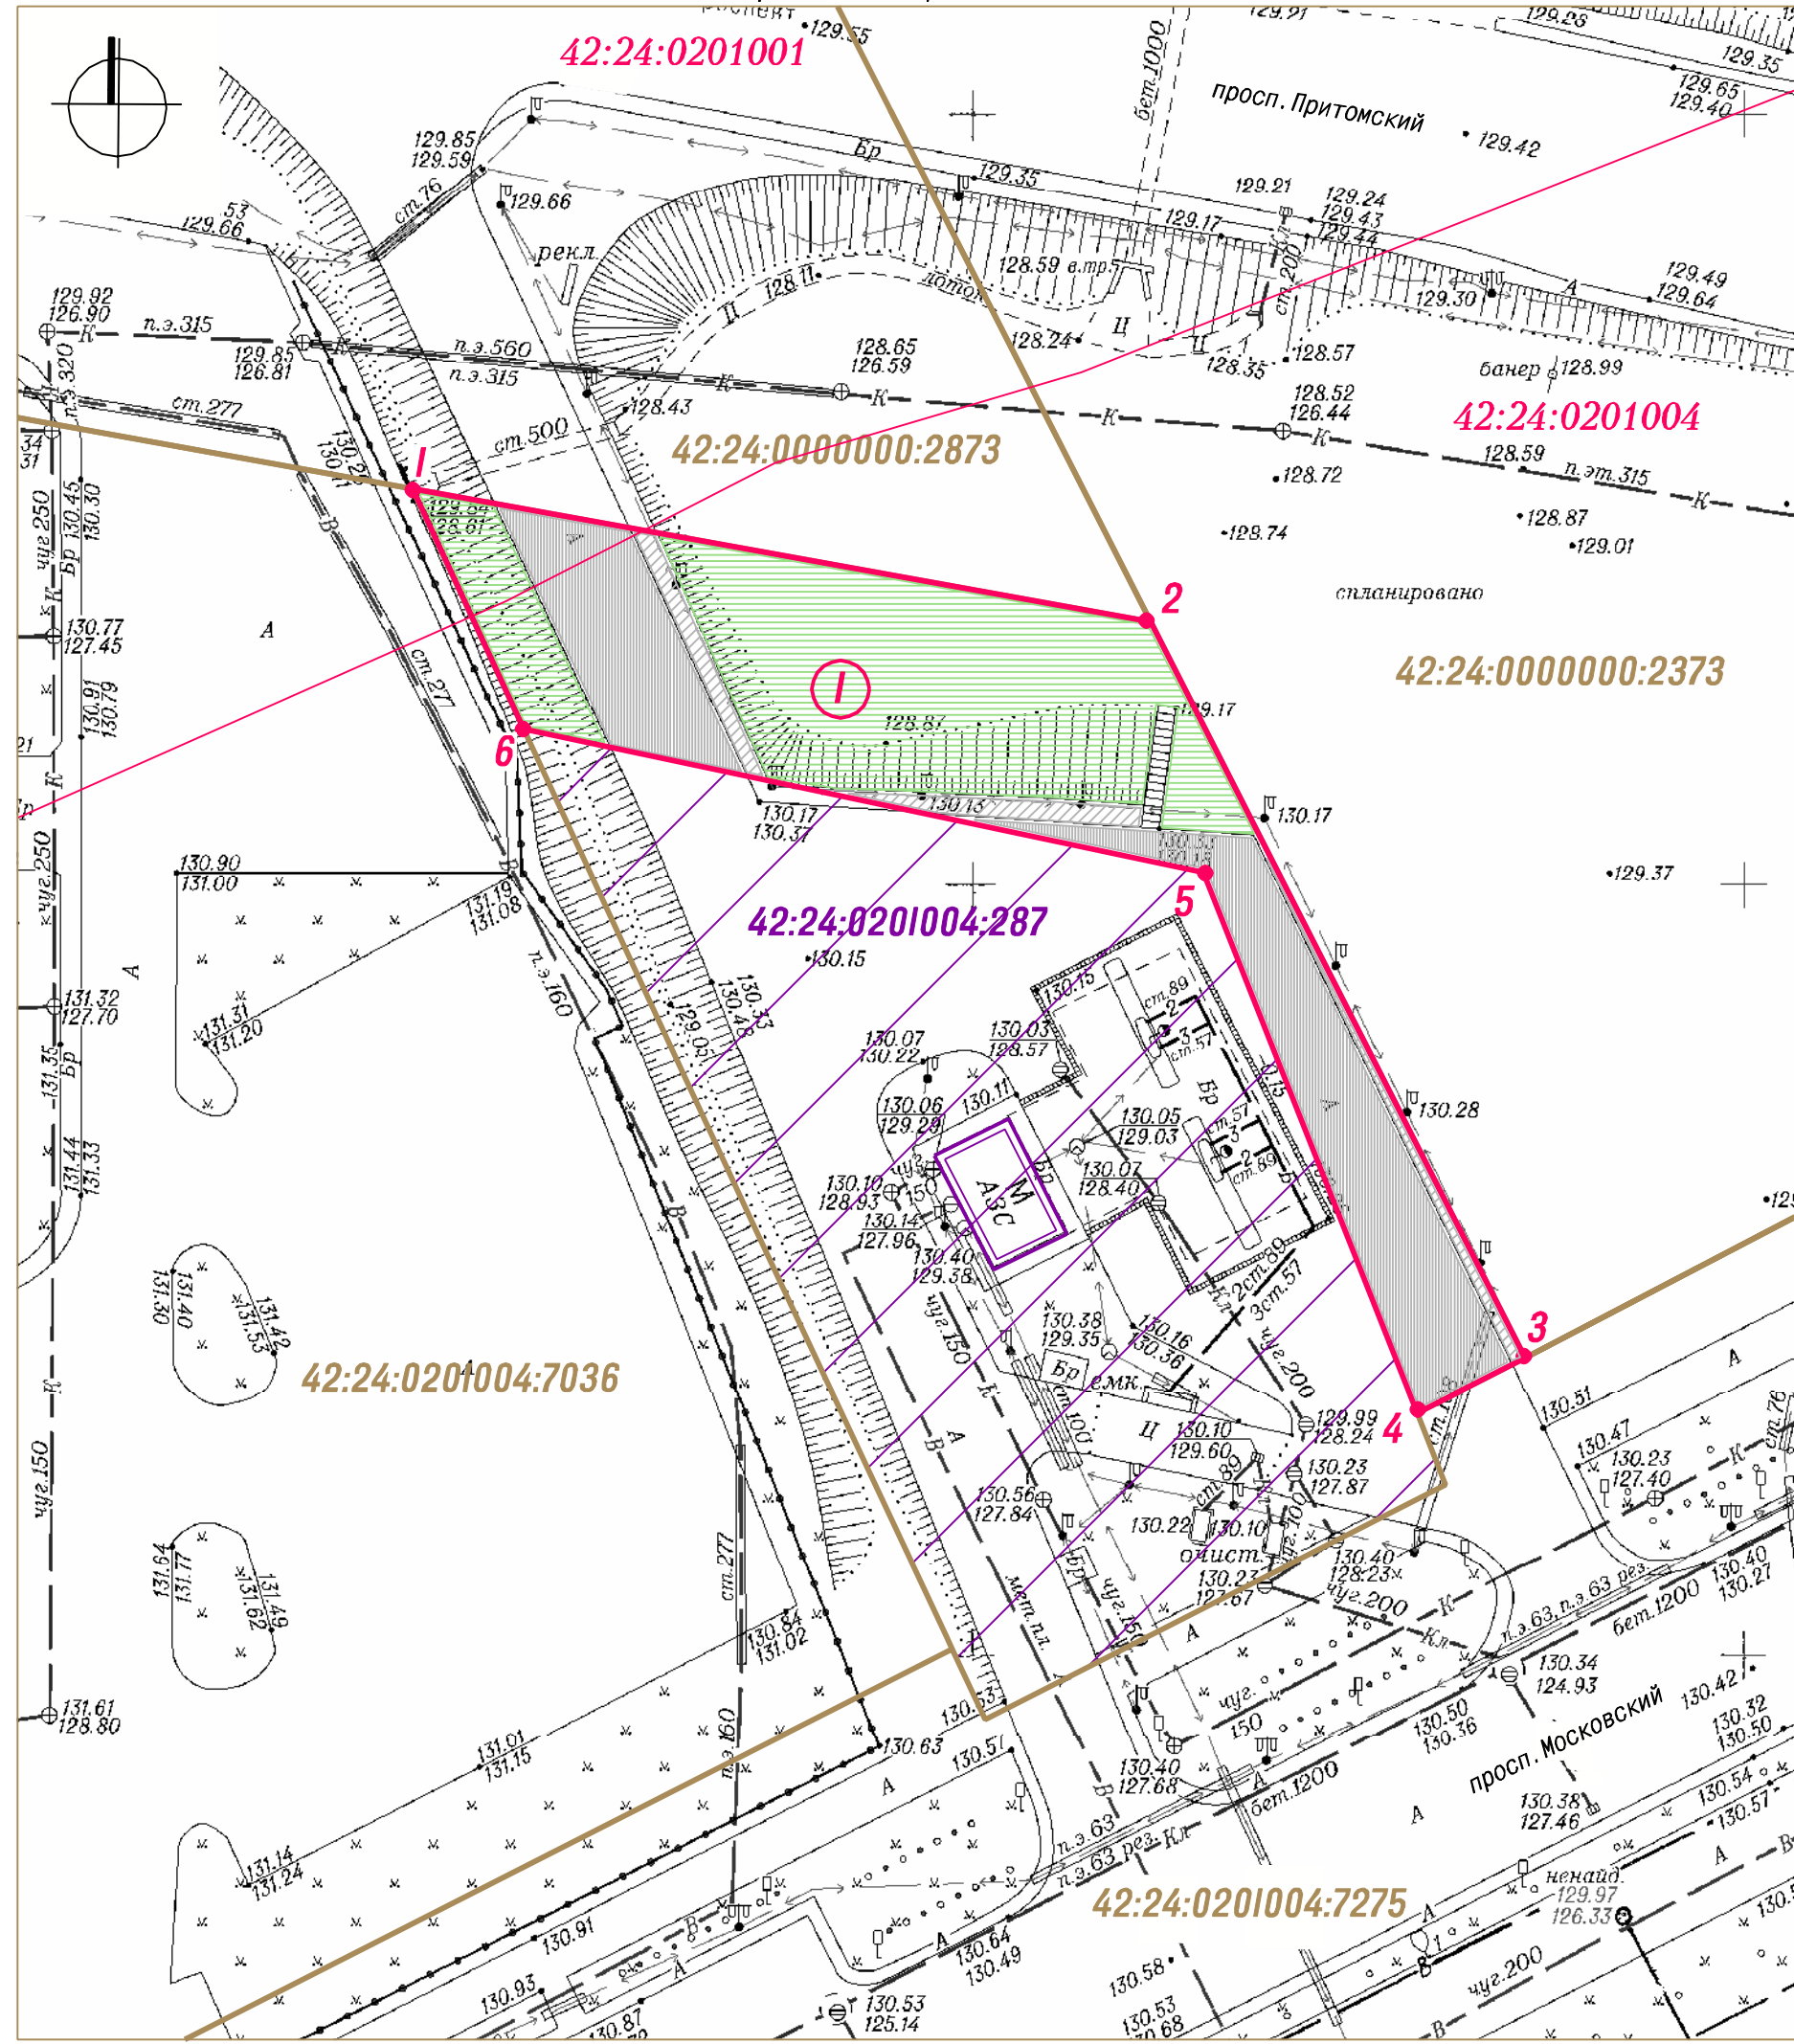

УСЛОВНЫЕ ОБОЗНАЧЕНИЯ

- Граница прилегающей территории нежилого по адресу: Кемеровская область, г. Кемерово, просп. Московский, 20
 - Характерные точки границы прилегающей территории
 - 1 Условный номер границы прилегающей территории
 - 42:24:0201004:287 Земельный участок кад. №42:24:0201004:287 занятый нежилым зданием по адресу: Кемеровская область, г. Кемерово, просп. Московский, 20
 - :2373 Нежилое здание по адресу: Кемеровская область, г. Кемерово, просп. Московский, 20
 - :2373 Кадастровые номера, границы земельных участков, сведения о которых содержатся в ЕГРН
 - 42:24:0201004 Кадастровый номер кадастрового квартала
 - Граница кадастрового квартала
- Элементы благоустройства в границах прилегающей территории
- Технический тротуар (покрытие - асфальтобетон)
 - Зеленые насаждения
 - Проезд (покрытие - асфальтобетон)

КАТАЛОГ КООРДИНАТ

Площадь прилегающей территории - 948 кв. м.			
Обозначение характерных точек границ	Длина линии (м)	Координаты	
		X	Y
1	2	3	4
1	48,66 (от т. 1 до т. 2)	624286.18	1343477.07
2	53,64 (от т. 2 до т. 3)	624231.36	1343550.49
3	7,87 (от т. 3 до т. 4)	624227.64	1343543.56
4	37,74 (от т. 4 до т. 5)	624262.44	1343528.94
5	45,10 (от т. 5 до т. 6)	624270.75	1343484.62
6	17,18 (от т. 6 до т. 1)	624286.18	1343477.07
1	48,66 (от т. 1 до т. 2)		