


от _____ № _____

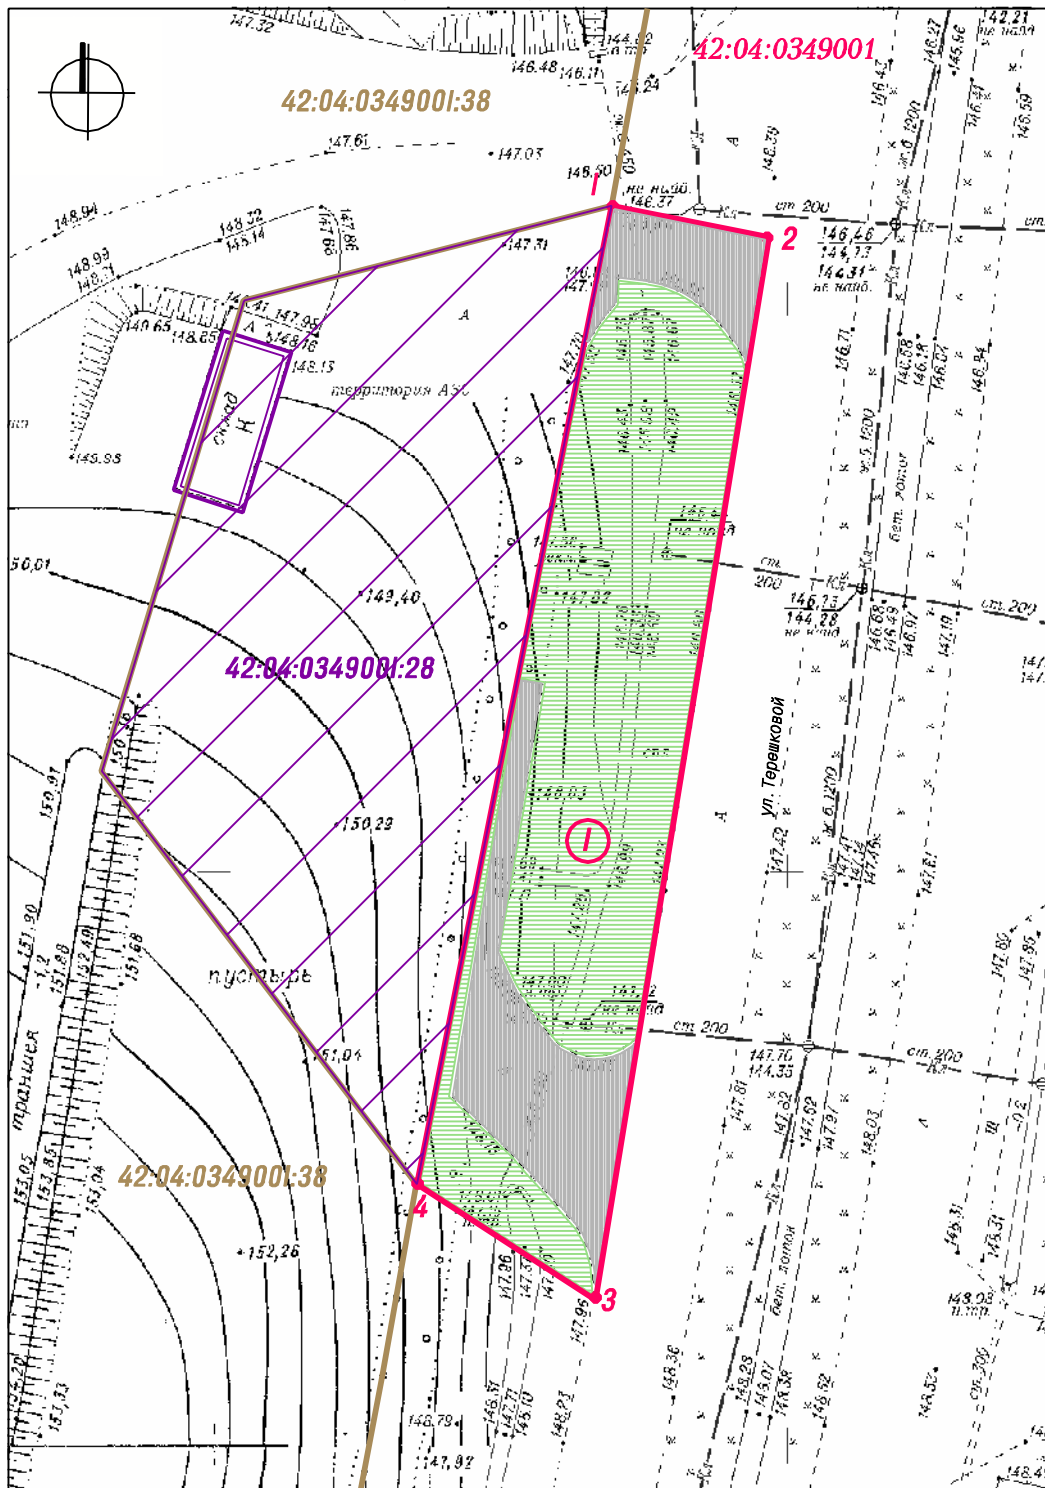

УСЛОВНЫЕ ОБОЗНАЧЕНИЯ

- Граница прилегающей территории нежилого здания по адресу: Кемеровская область, г. Кемерово, ул. Терешковой, 75, к. 3
- Характерные точки границы прилегающей территории
- 1 Условный номер границы прилегающей территории
- Земельный участок кад. №42:04:0349001:28 занятый нежилым зданием по адресу: Кемеровская область, г. Кемерово, ул. Терешковой, 75, к. 3
- Нежилое здание по адресу: Кемеровская область, г. Кемерово, ул. Терешковой, 75, к. 3
- Кадастровые номера, границы земельных участков, сведения о которых содержатся в ЕГРН
- 42:04:0349001 Кадастровый номер кадастрового квартала

Элементы благоустройства в границах прилегающей территории

- Проезд (покрытие - асфальтобетон)
- Зеленые насаждения

КАТАЛОГ КООРДИНАТ

Площадь прилегающей территории - 1414 кв. м			
Обозначение характерных точек границ	Длина линии (м)	Координаты	
		X	Y
1	2	3	4
1	14.01 (от т. 1 до т. 2)	618541.54	1344574.78
2	94.09 (от т. 2 до т. 3)	618539.09	1344588.56
3	18.64 (от т. 3 до т. 4)	618445.92	1344575.48
4	87.17 (от т. 4 до т. 1)	618455.70	1344559.61
1	14.01 (от т. 1 до т. 2)	618541.54	1344574.78